


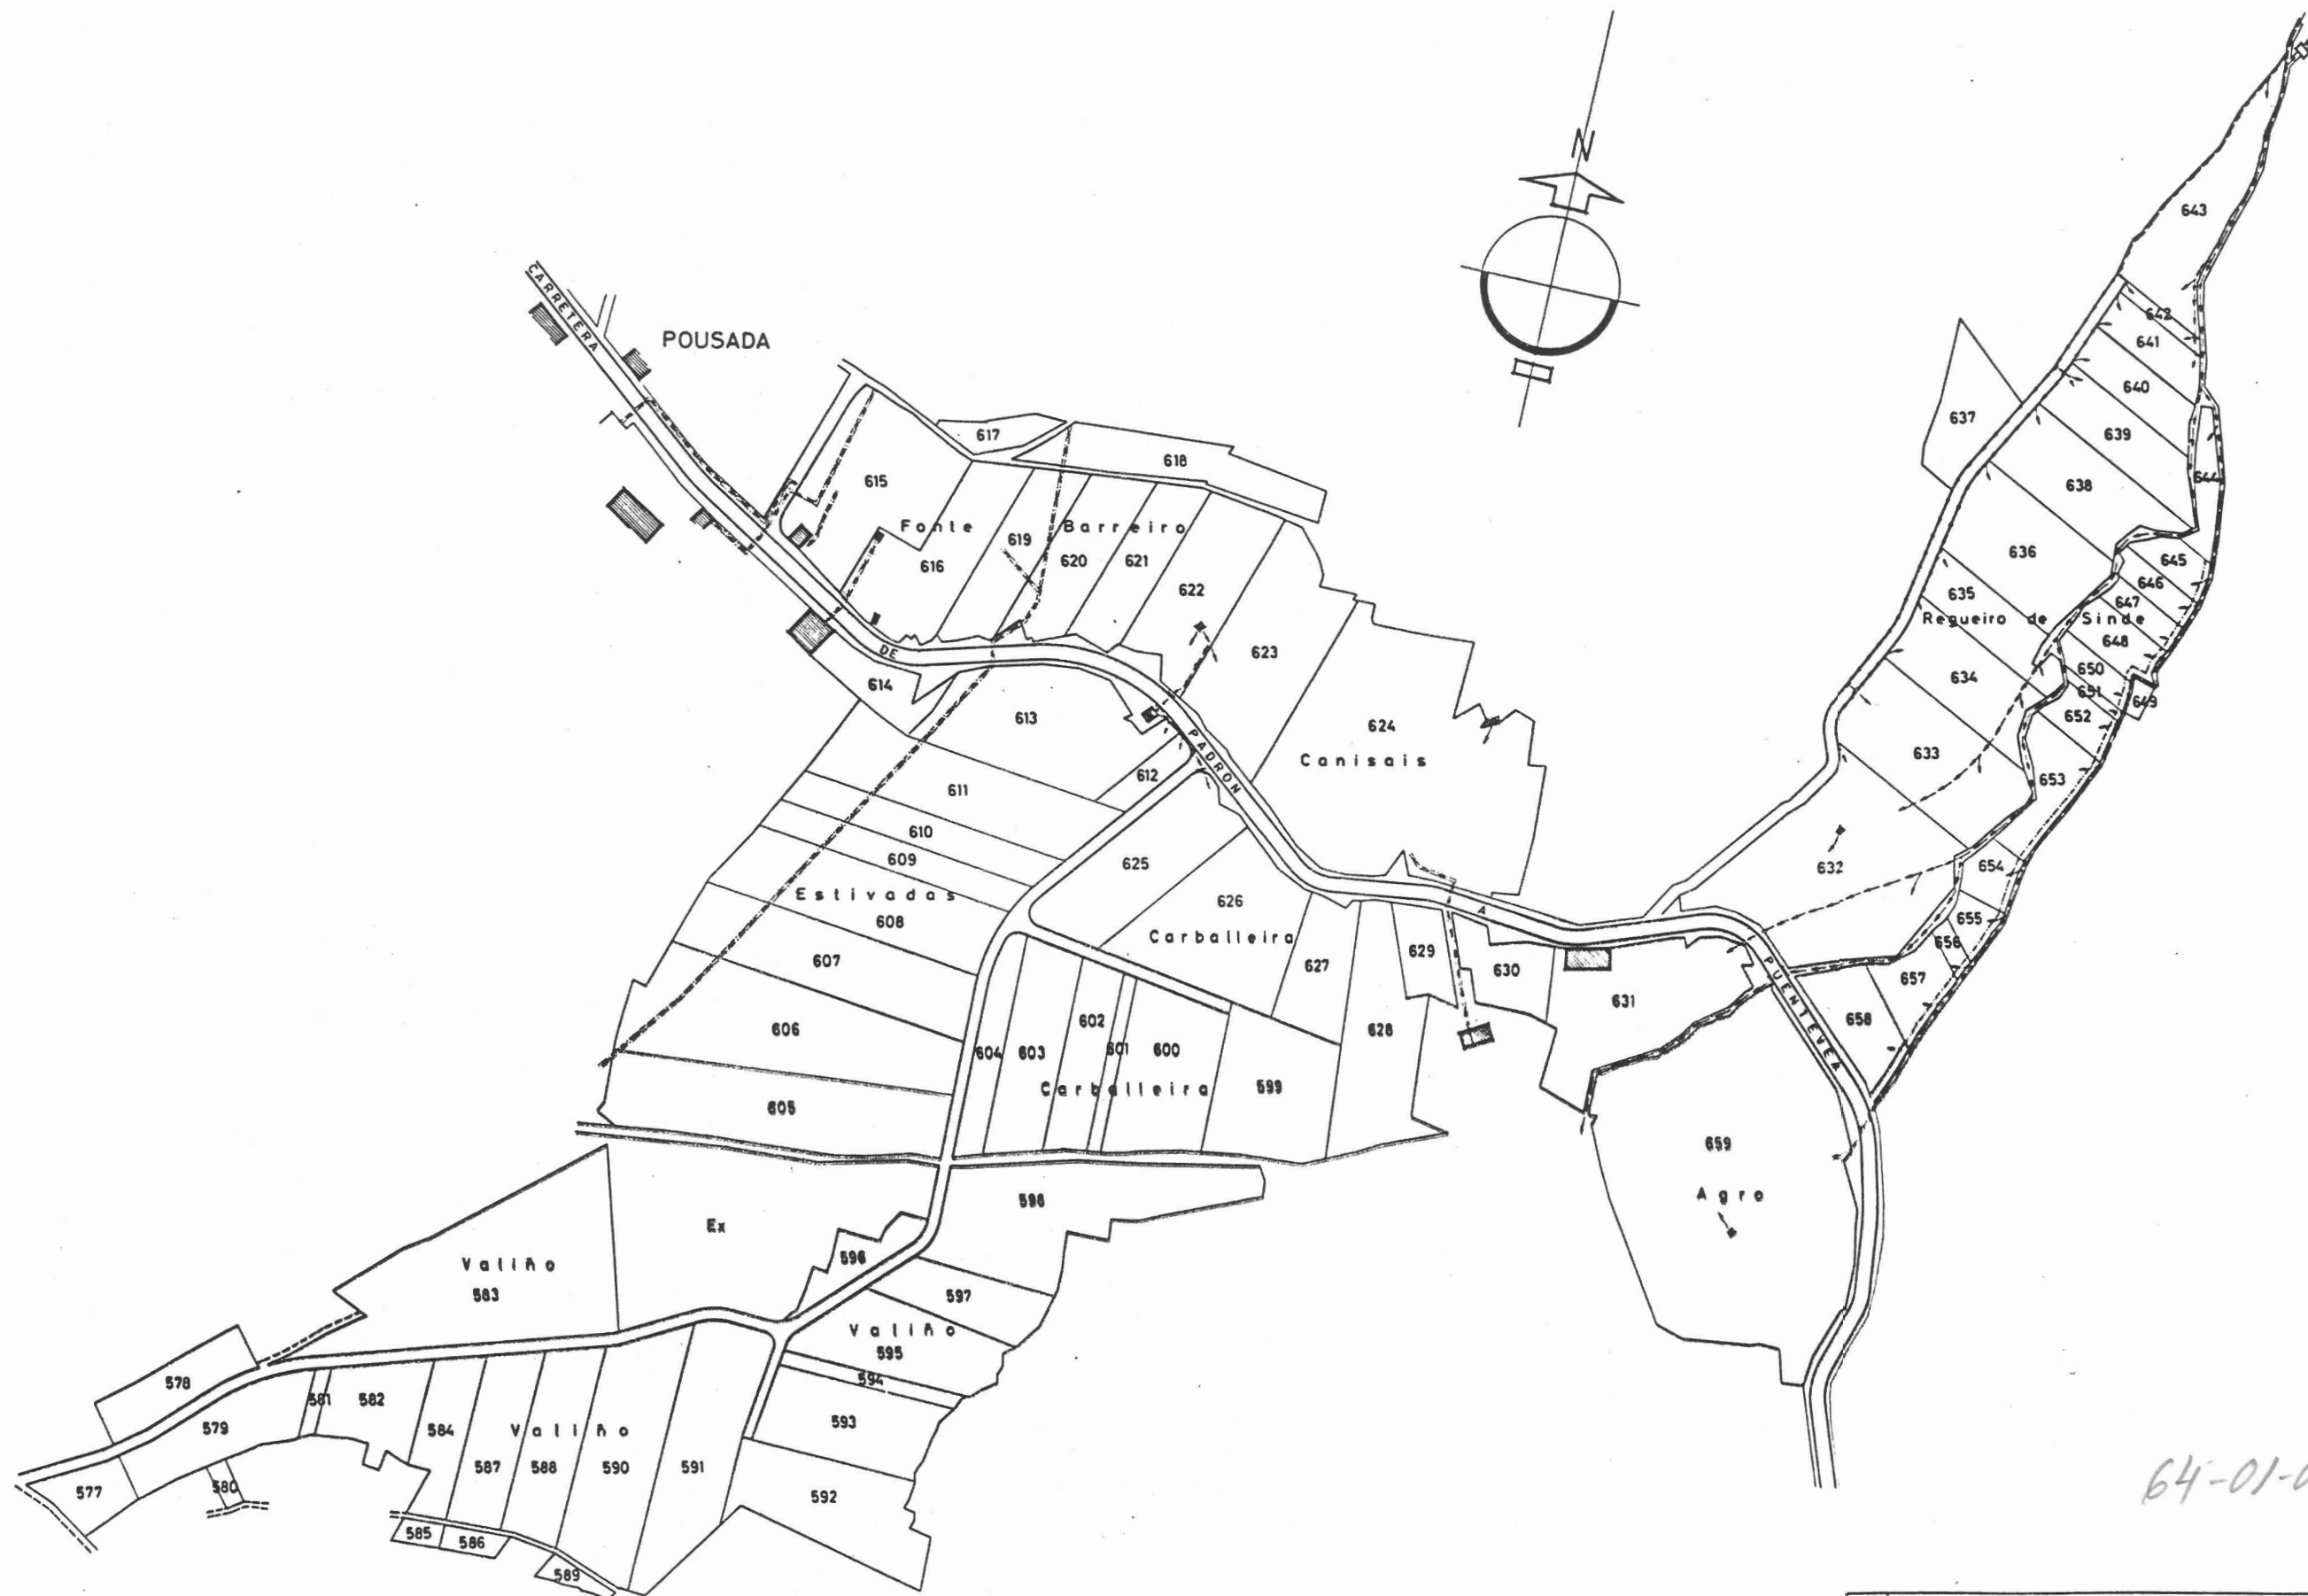

64-01-005

NOTA:
Este plano parcial debe ser desglosado del título
para ser unido a las escrituras en que consten -
las sucesivas transmisiones de la finca.

I R Y D A	termina a zona CARCACIA - RUMILLE				
	provincia	escala	nt. polig.	fecha plano	realizador
	LA CORUÑA	1:3000	5		
	observaciones				