


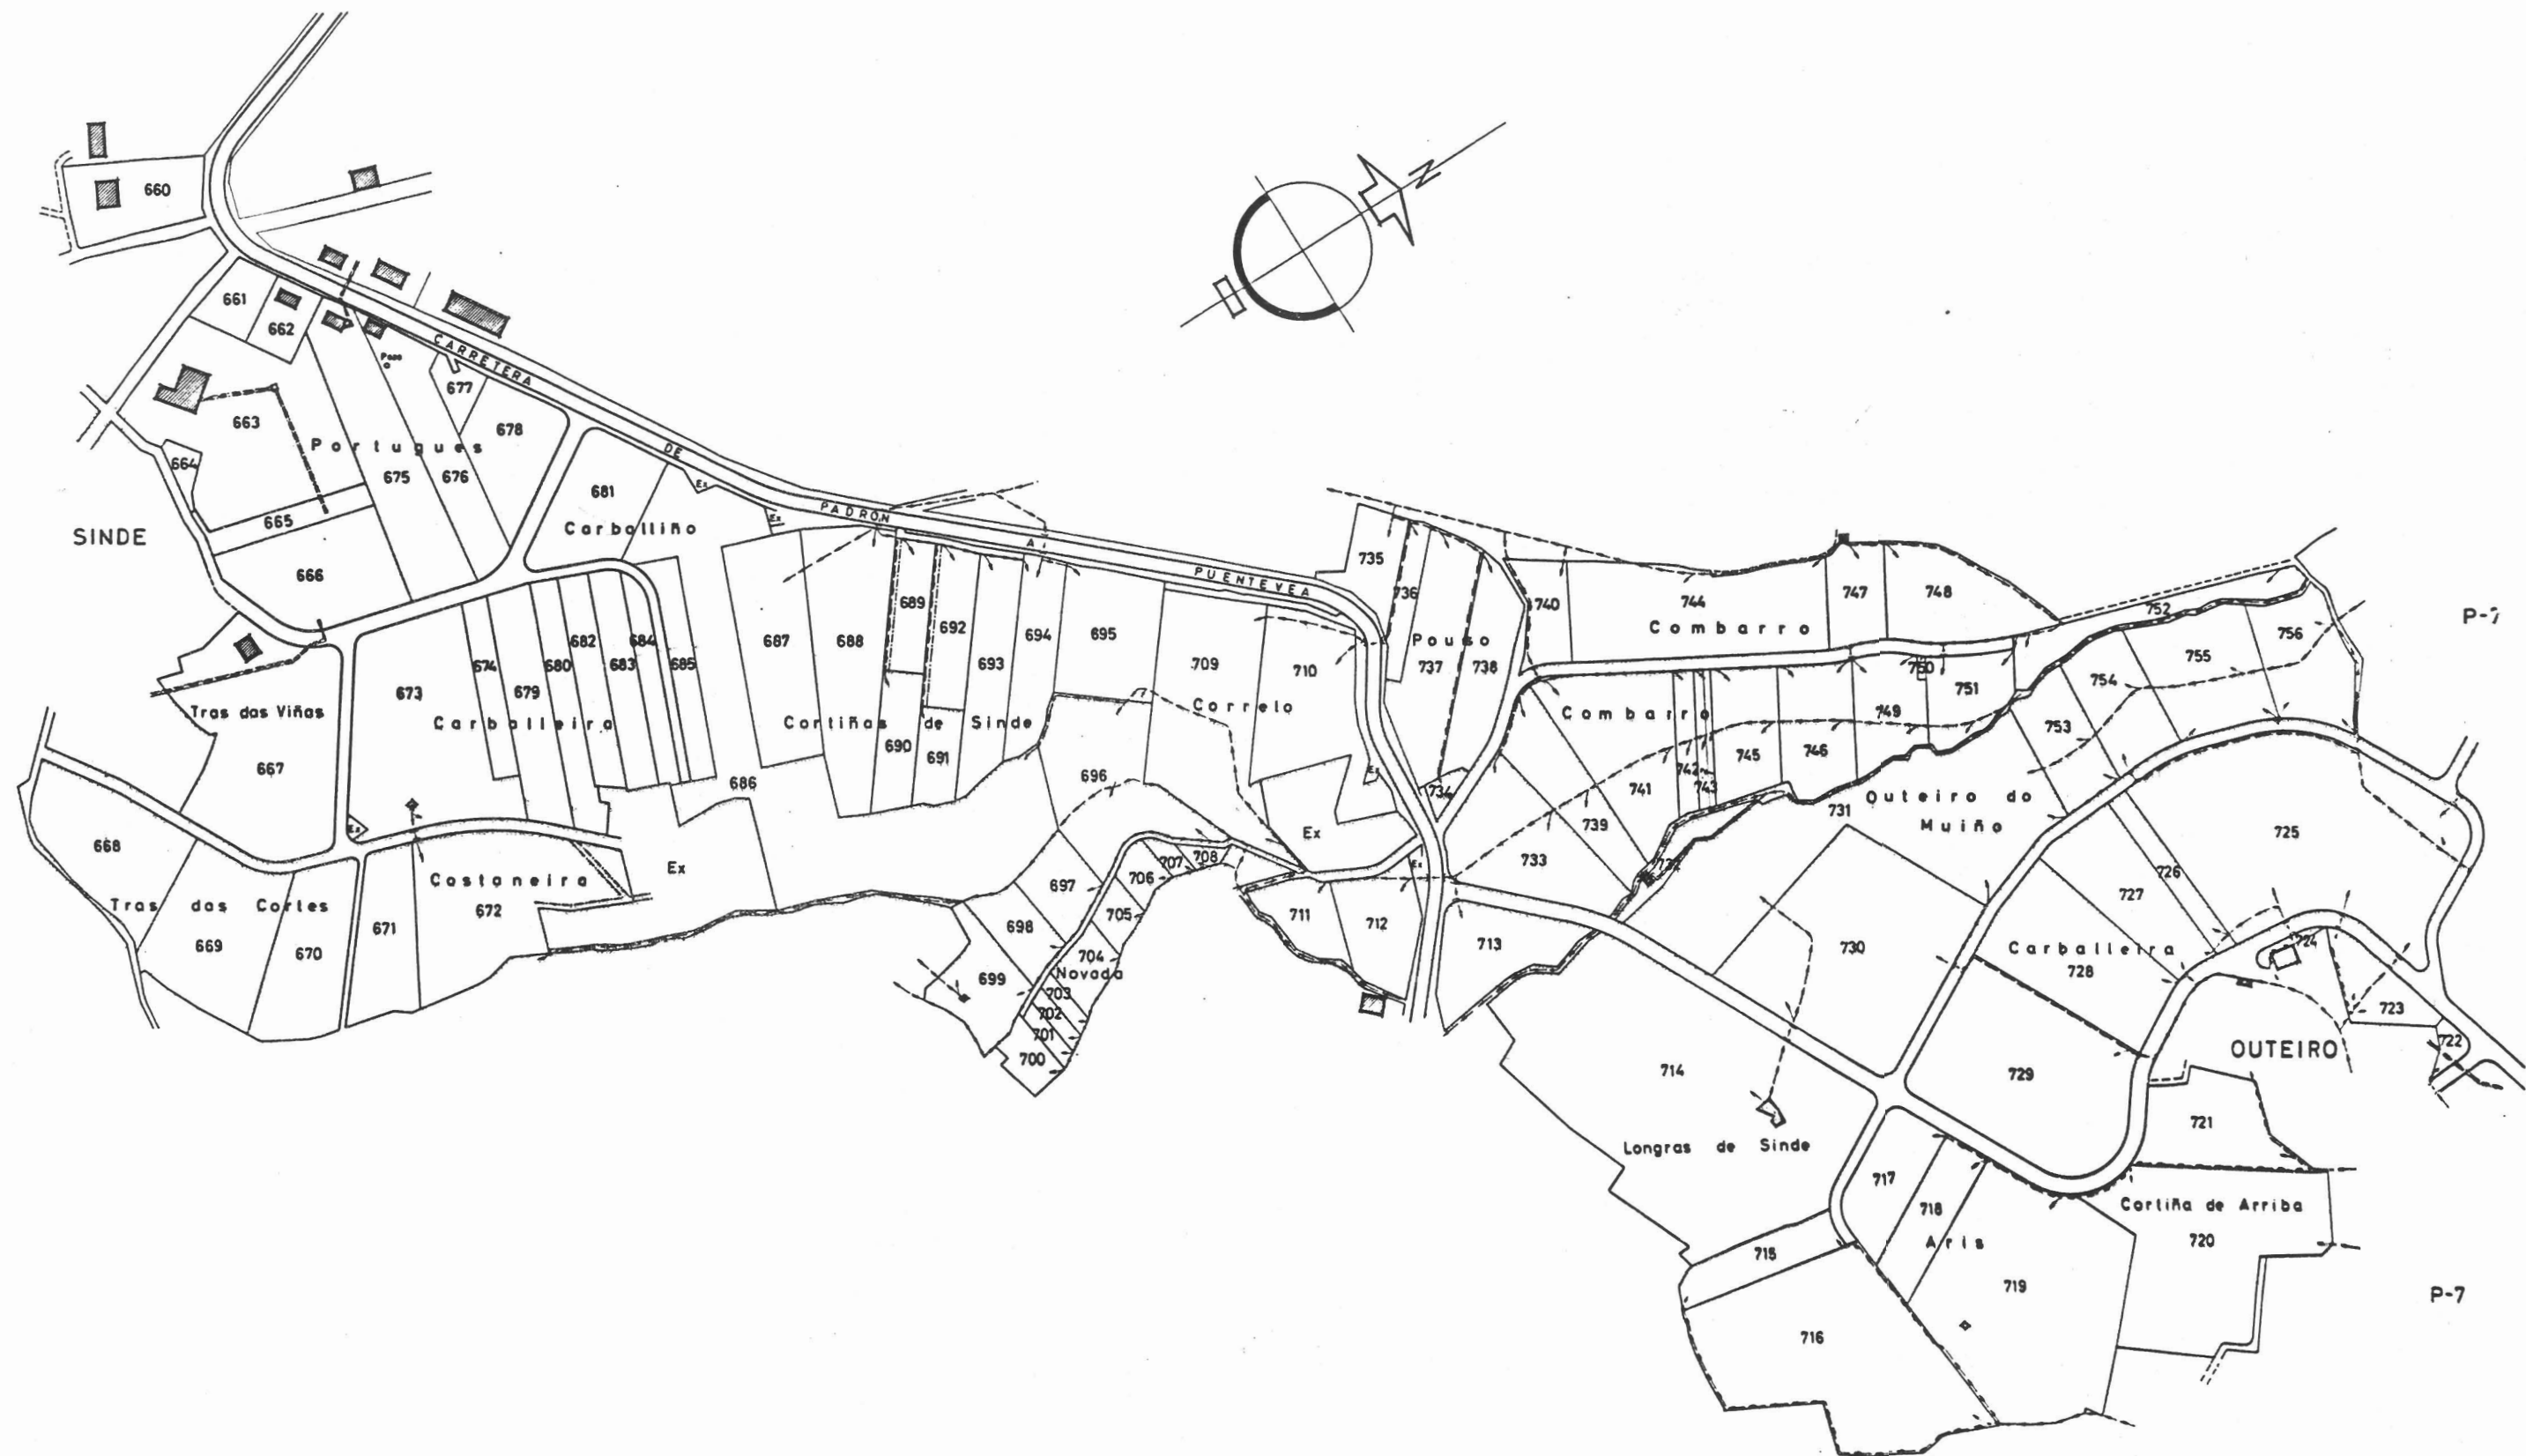

NOTA:
Este plano parcial debe ser desglosando del título
para ser unido a las escrituras en que consten -
las sucesivas transmisiones de la finca.

I R Y D A	termino a zona CARCACIA - RUMILLE				
	provincia	escala	nº polig.	fecha plano	realizador
	LA CORUÑA	1:3000	6		
	observaciones				