


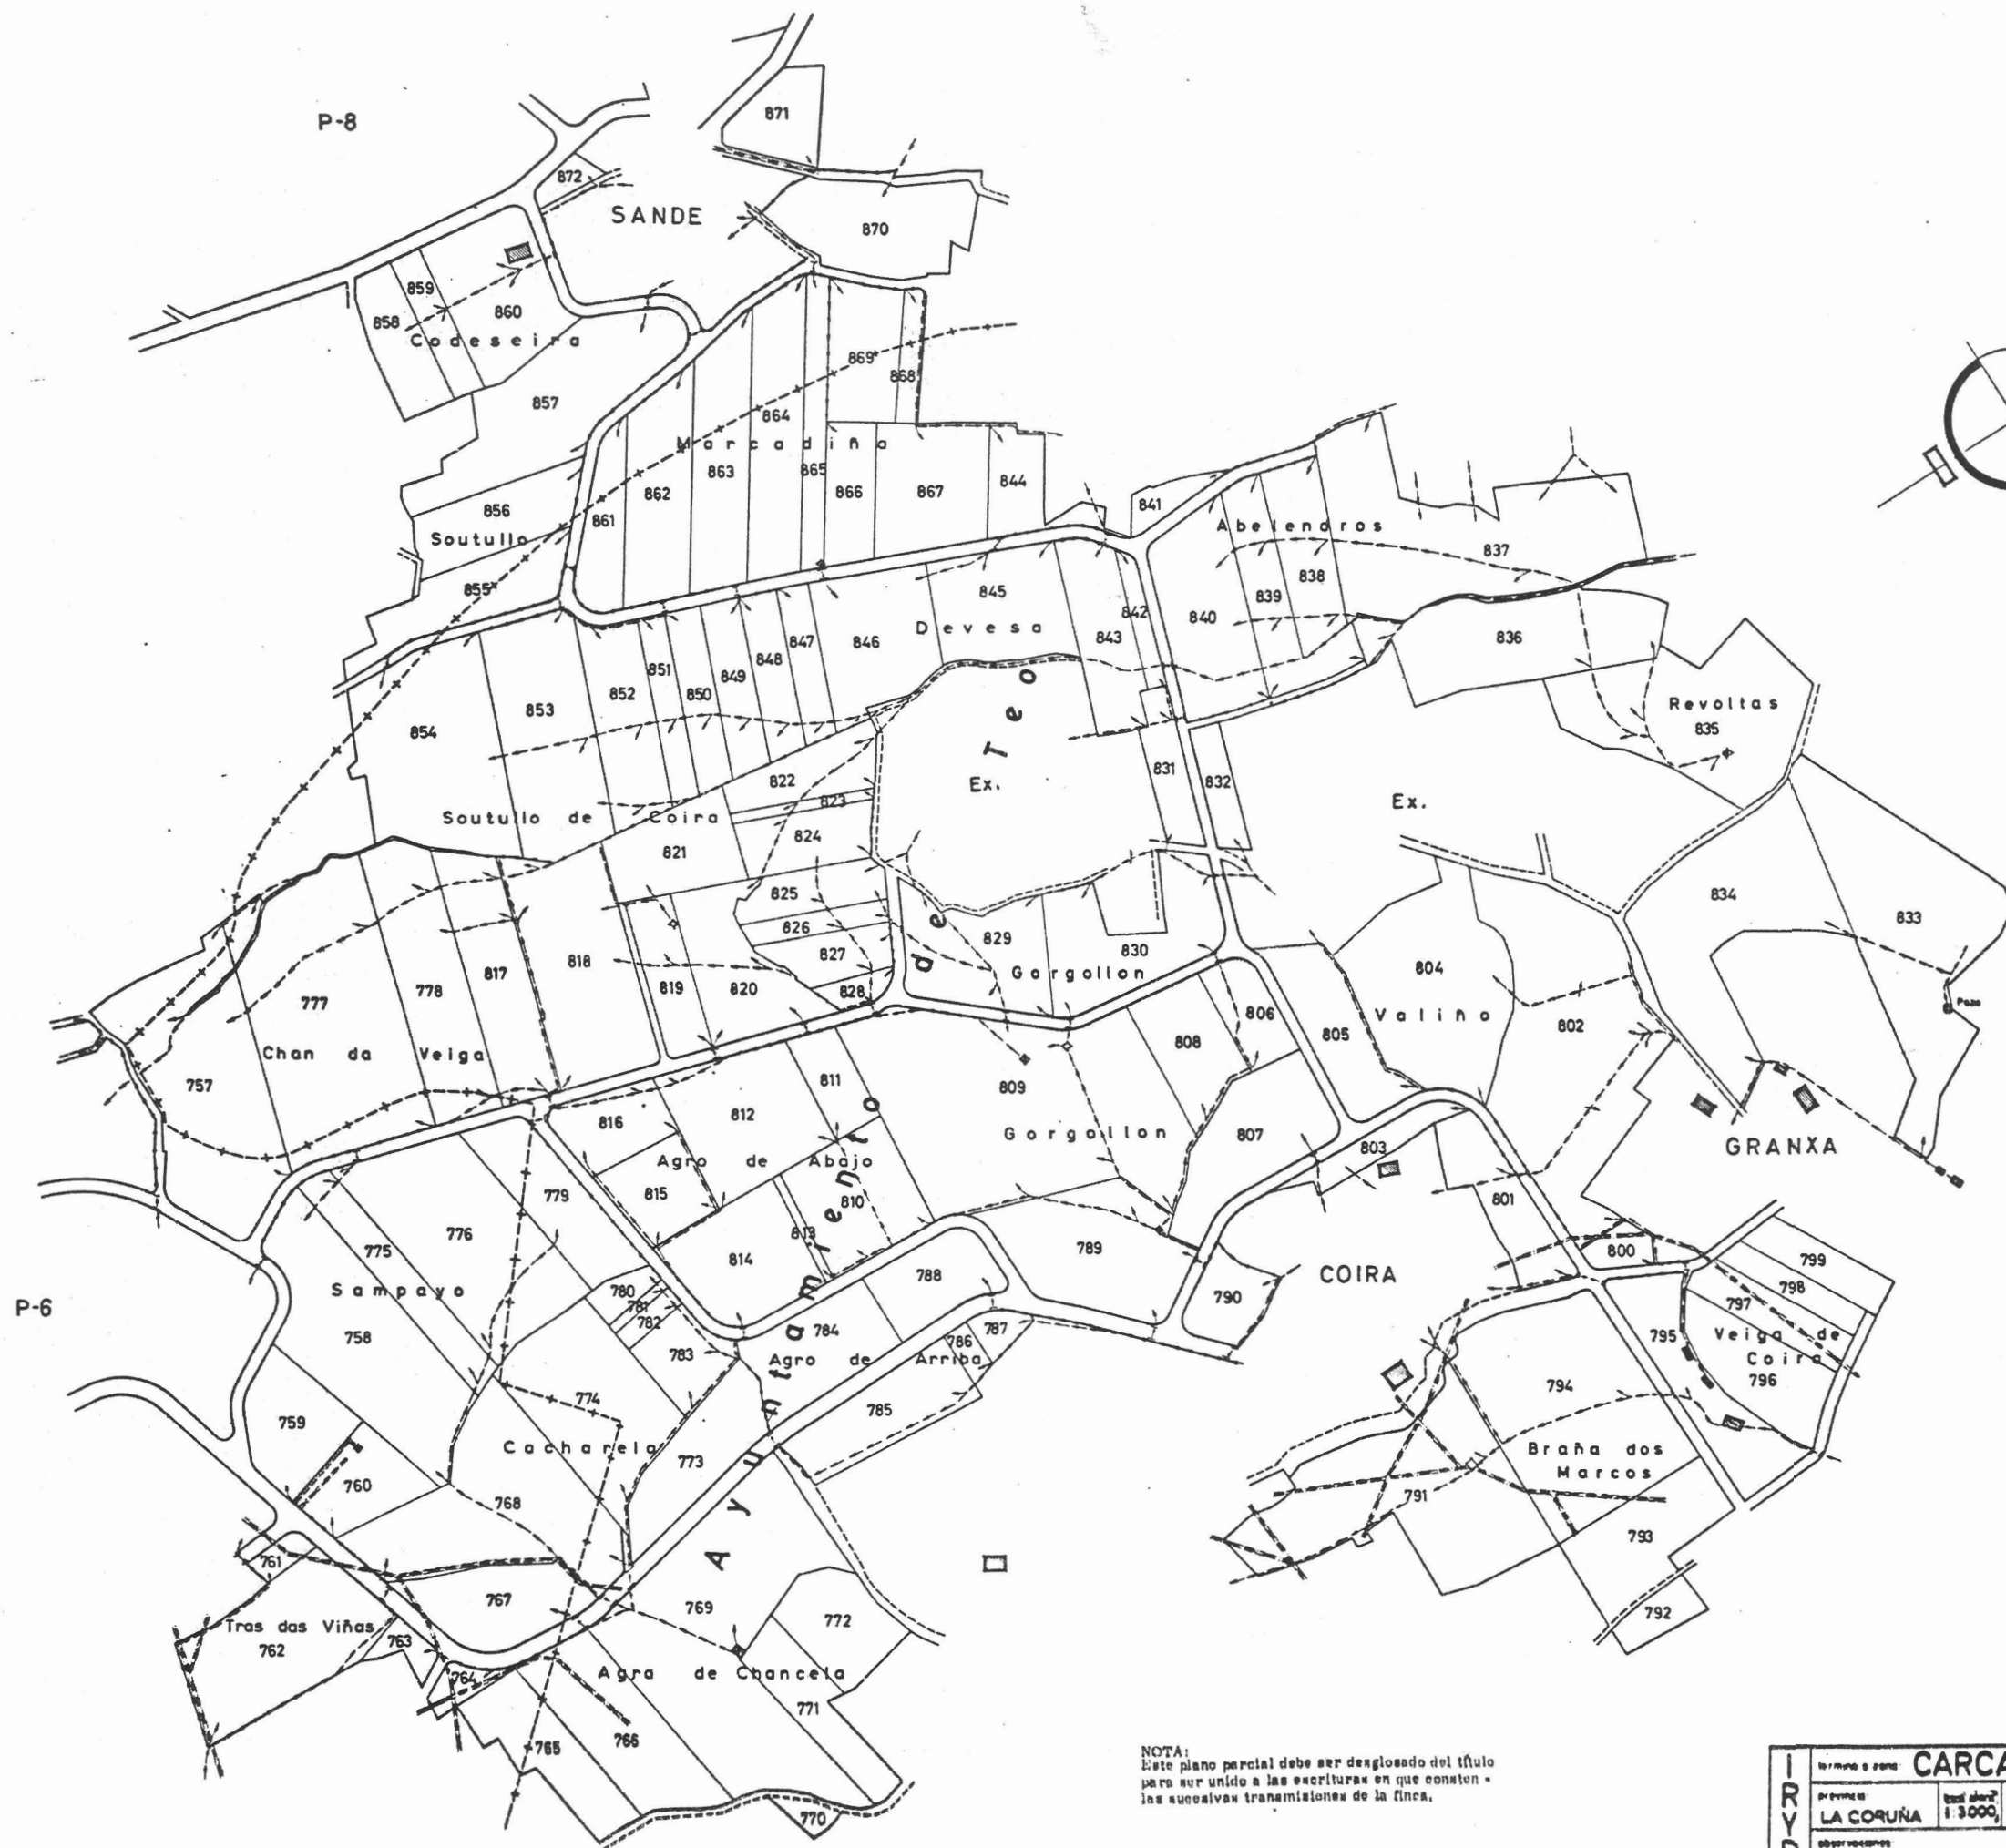

NOTA:
Este plano parcial debe ser desglosado del título
para ser unido a las escrituras en que consten -
las sucesivas transmisiones de la finca.

64-01-007

I R Y D A	CARCACIA - RUMILLE				
	proyecto de	total área	nº parcelas	fecha plano	realizador
	LA CORUÑA	1.3000	7		
observaciones					