





PLANO DE LA ZONA CONCENTRADA DE
SANTA MARIA DE CRUCES
AYUNTAMIENTO DE PADRON
LA CORUÑA

POLIGONO Nº 3

ESCALA GRAFICA APROX. 1:3.000

 

64-02-003

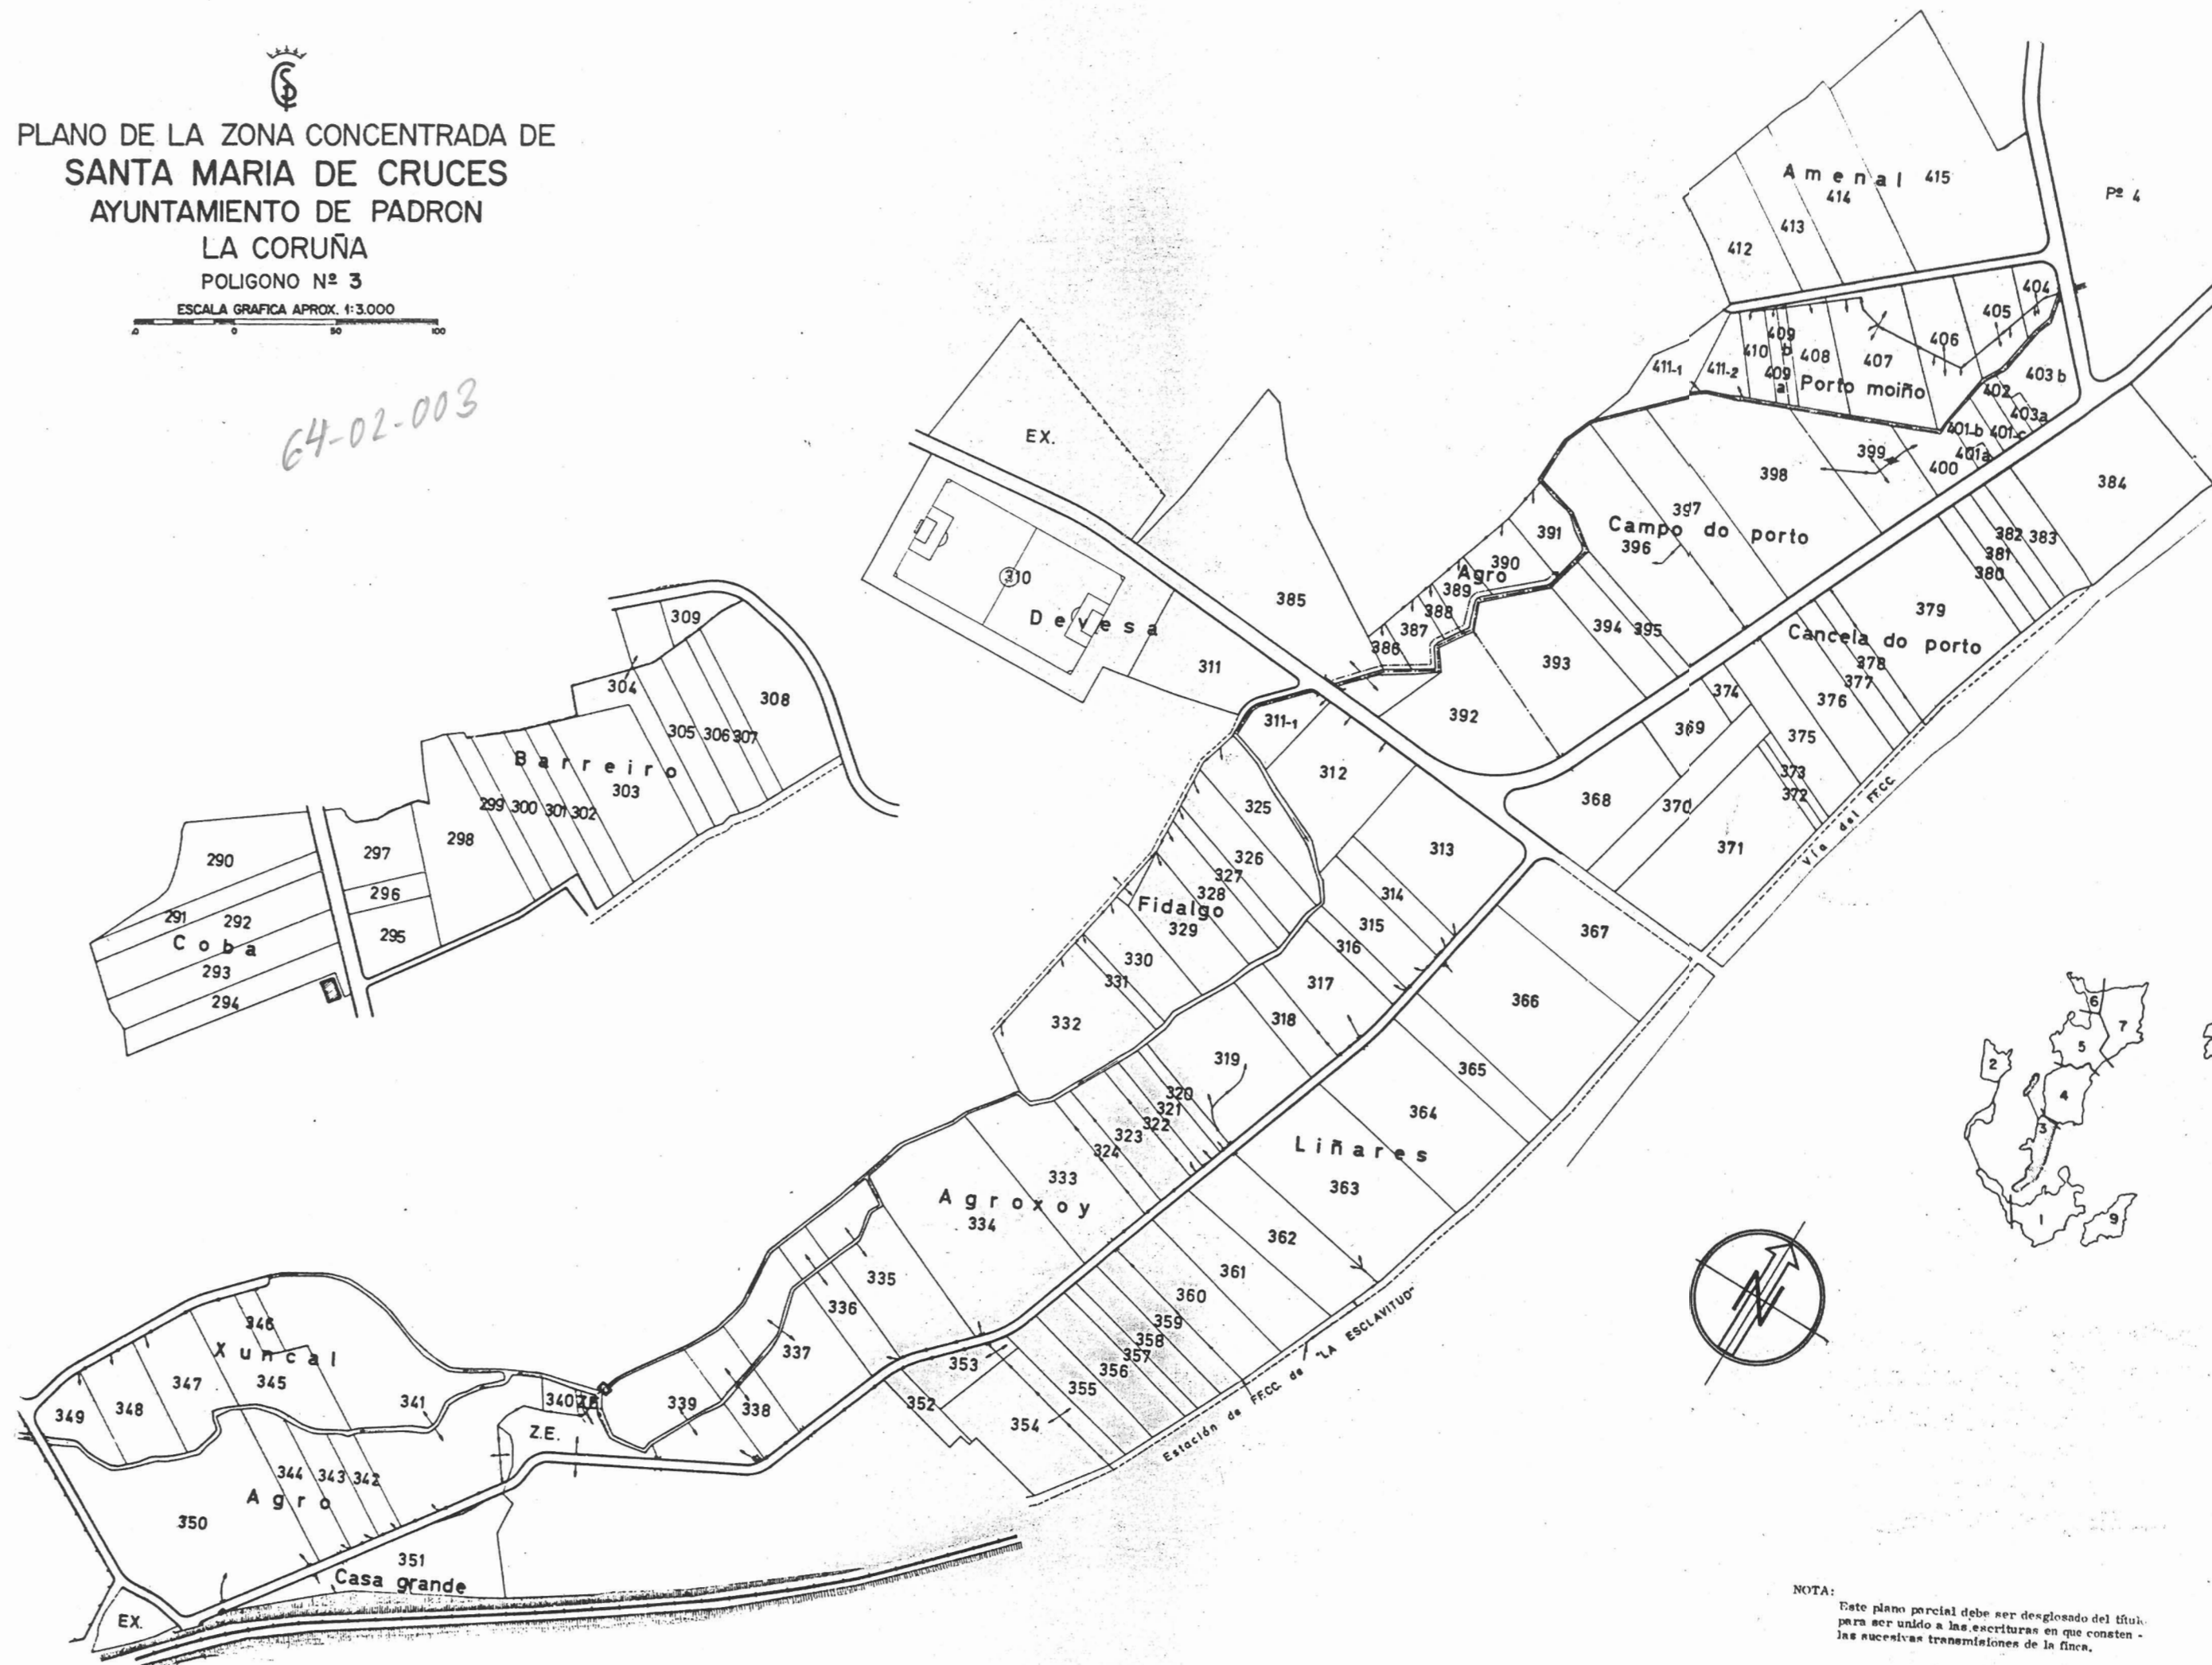

NOTA:
Este plano parcial debe ser desglosado del título
para ser unido a las escrituras en que consten
las sucesivas transmisiones de la finca.