





PLANO DE LA ZONA CONCENTRADA DE
SANTA MARIA DE CRUCES
AYUNTAMIENTO DE PADRON
LA CORUÑA

POLIGONO Nº 4

ESCALA GRAFICA APROX. 1:3.000

 

64-02-004

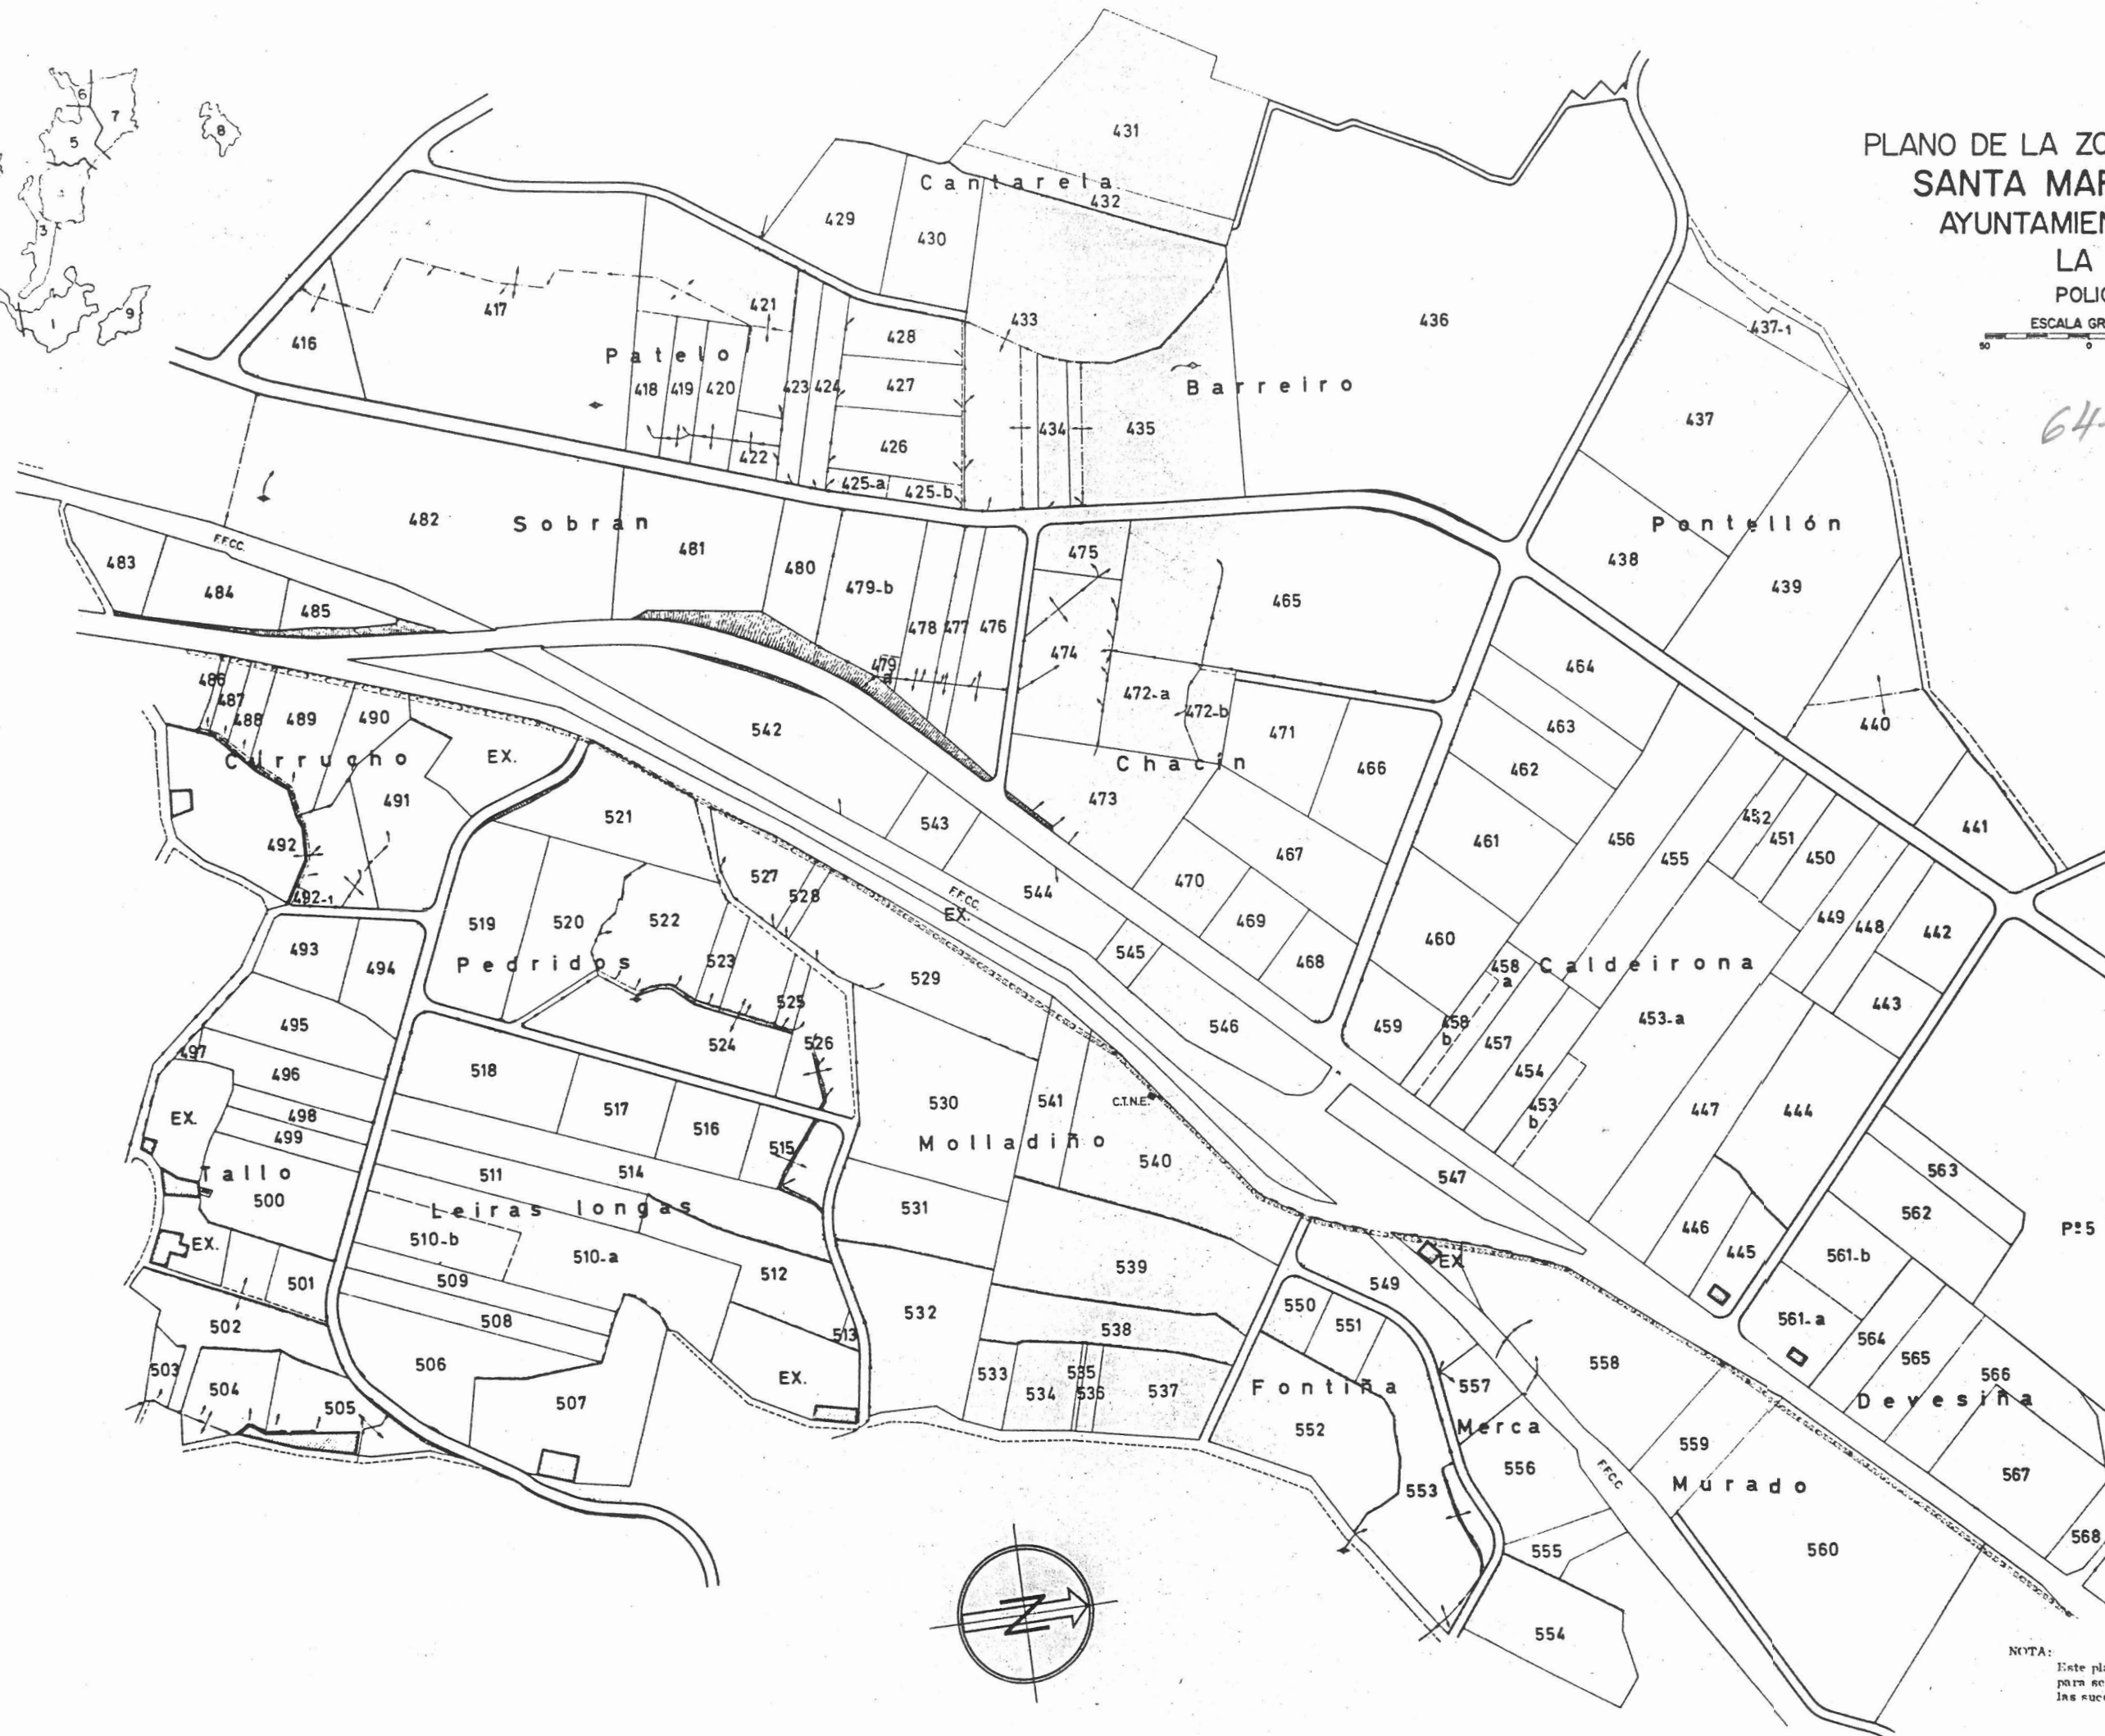

NOTA:
Este plano parcial debe ser desglosado del título
para ser unido a las escrituras en que consten -
las sucesivas transmisiones de la finca.