
 
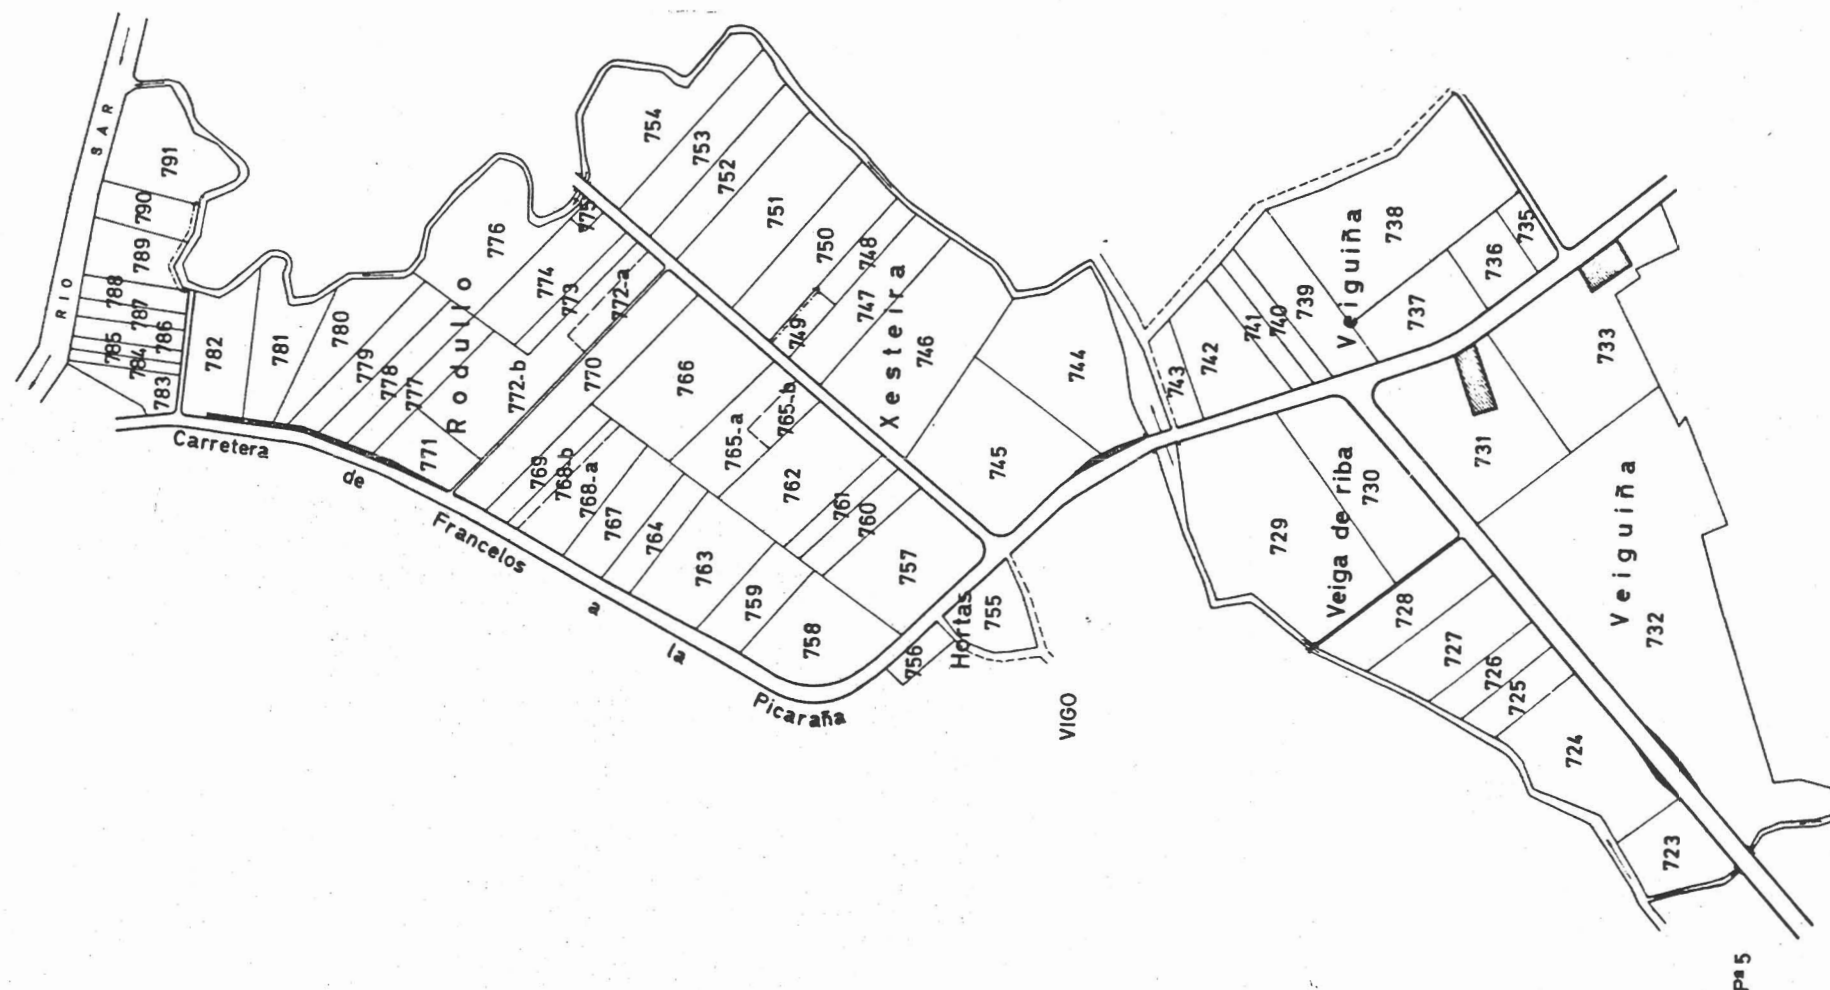


 PLANO DE LA ZONA CONCENTRADA DE
SANTA MARIA DE CRUCES
 AYUNTAMIENTO DE PADRON
 LA CORUÑA
 POLIGONO Nº 6

ESCALA GRAFICA APROX. 1:3.000


64-02-007

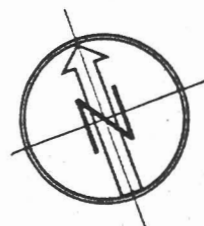

NOTA:
 Este plano parcial debe ser desglosado del título.
 para ser unido a las escrituras en que consten -
 las sucesivas transmisiones de la finca.