
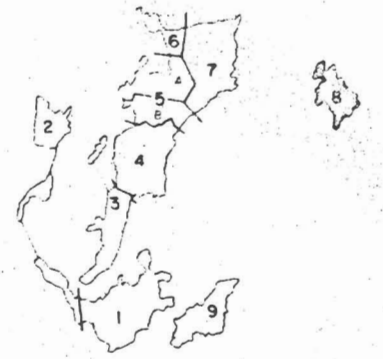


 PLANO DE LA ZONA CONCENTRADA DE
 SANTA MARIA DE CRUCES
 AYUNTAMIENTO DE PADRON
 LA CORUÑA
 POLIGONO Nº 8

ESCALA GRAFICA APROX. 1:3.000


64-02-009

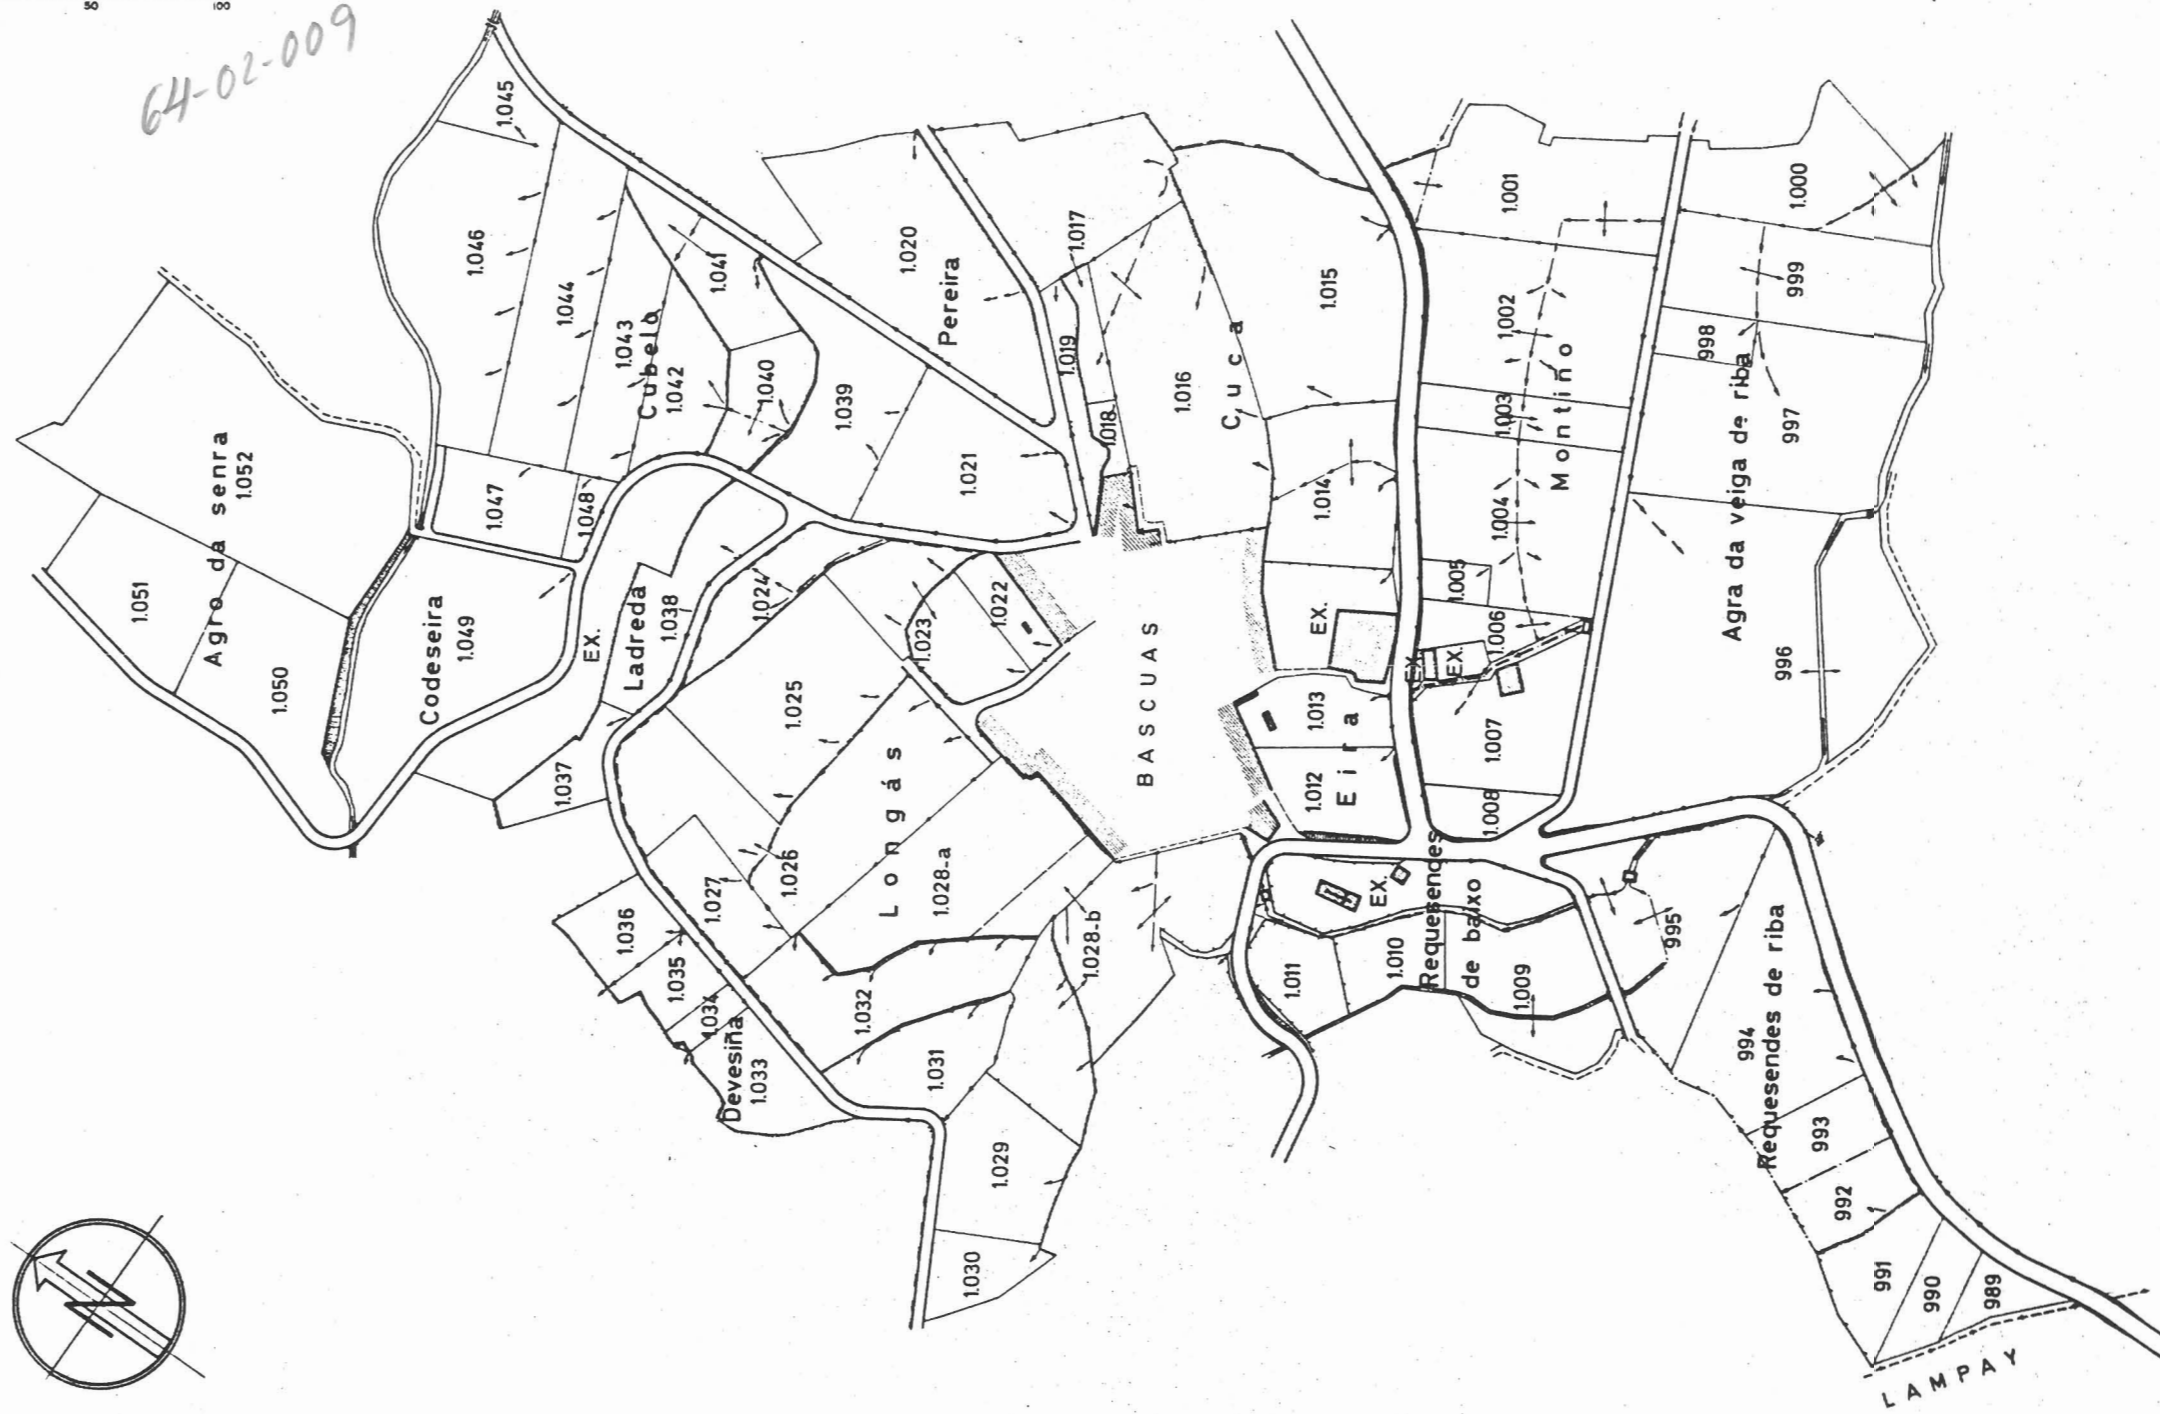

NOTA:
 Este plano parcial debe ser desglosado del título para ser unido a las escrituras en que consten las sucesivas transmisiones de la finca.