





PLANO DE LA ZONA CONCENTRADA DE
SANTA MARIA DE CRUCES
 AYUNTAMIENTO DE PADRON
 LA CORUÑA

POLIGONO Nº 9

ESCALA GRAFICA APROX. 1:3.000



6402-010

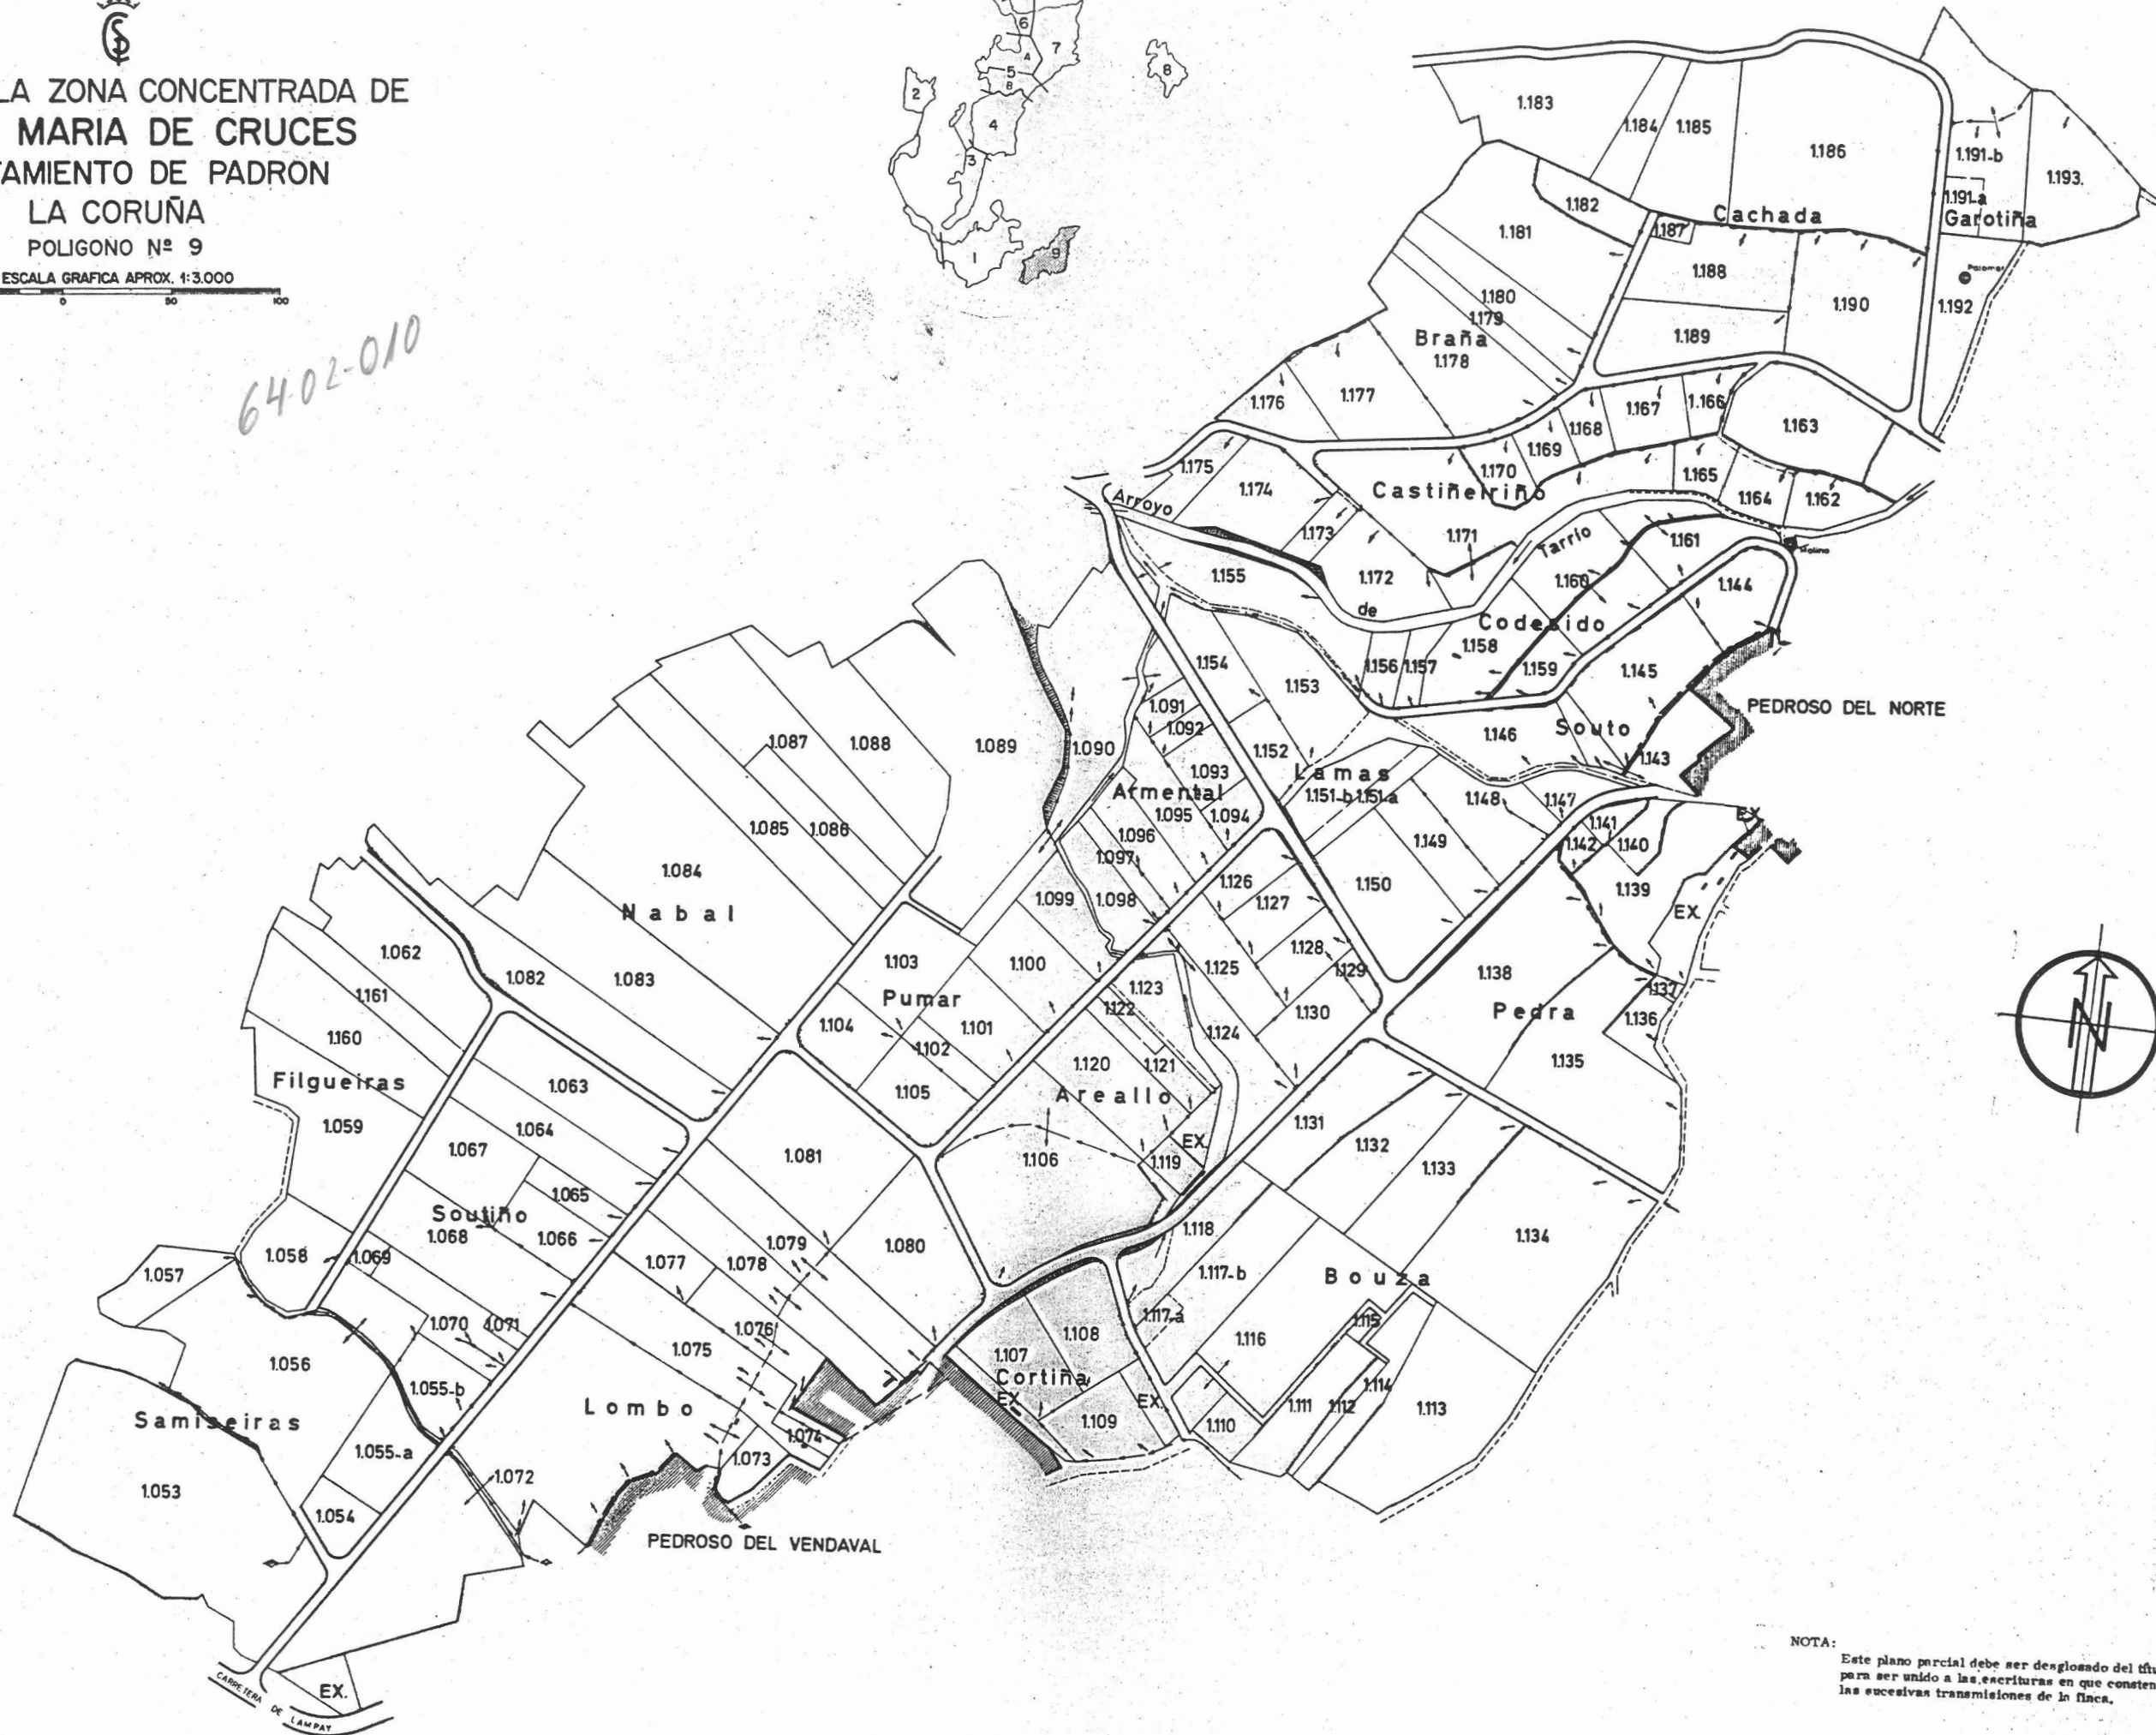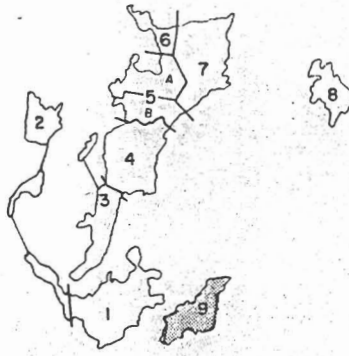

NOTA:
 Este plano parcial debe ser desglosado del título para ser unido a las escrituras en que consten las sucesivas transmisiones de la finca.