


NOTA:
Este plano parcial débese desglosar do título para ser unido ás escrituras en que consten as sucesivas transmisións da finca.

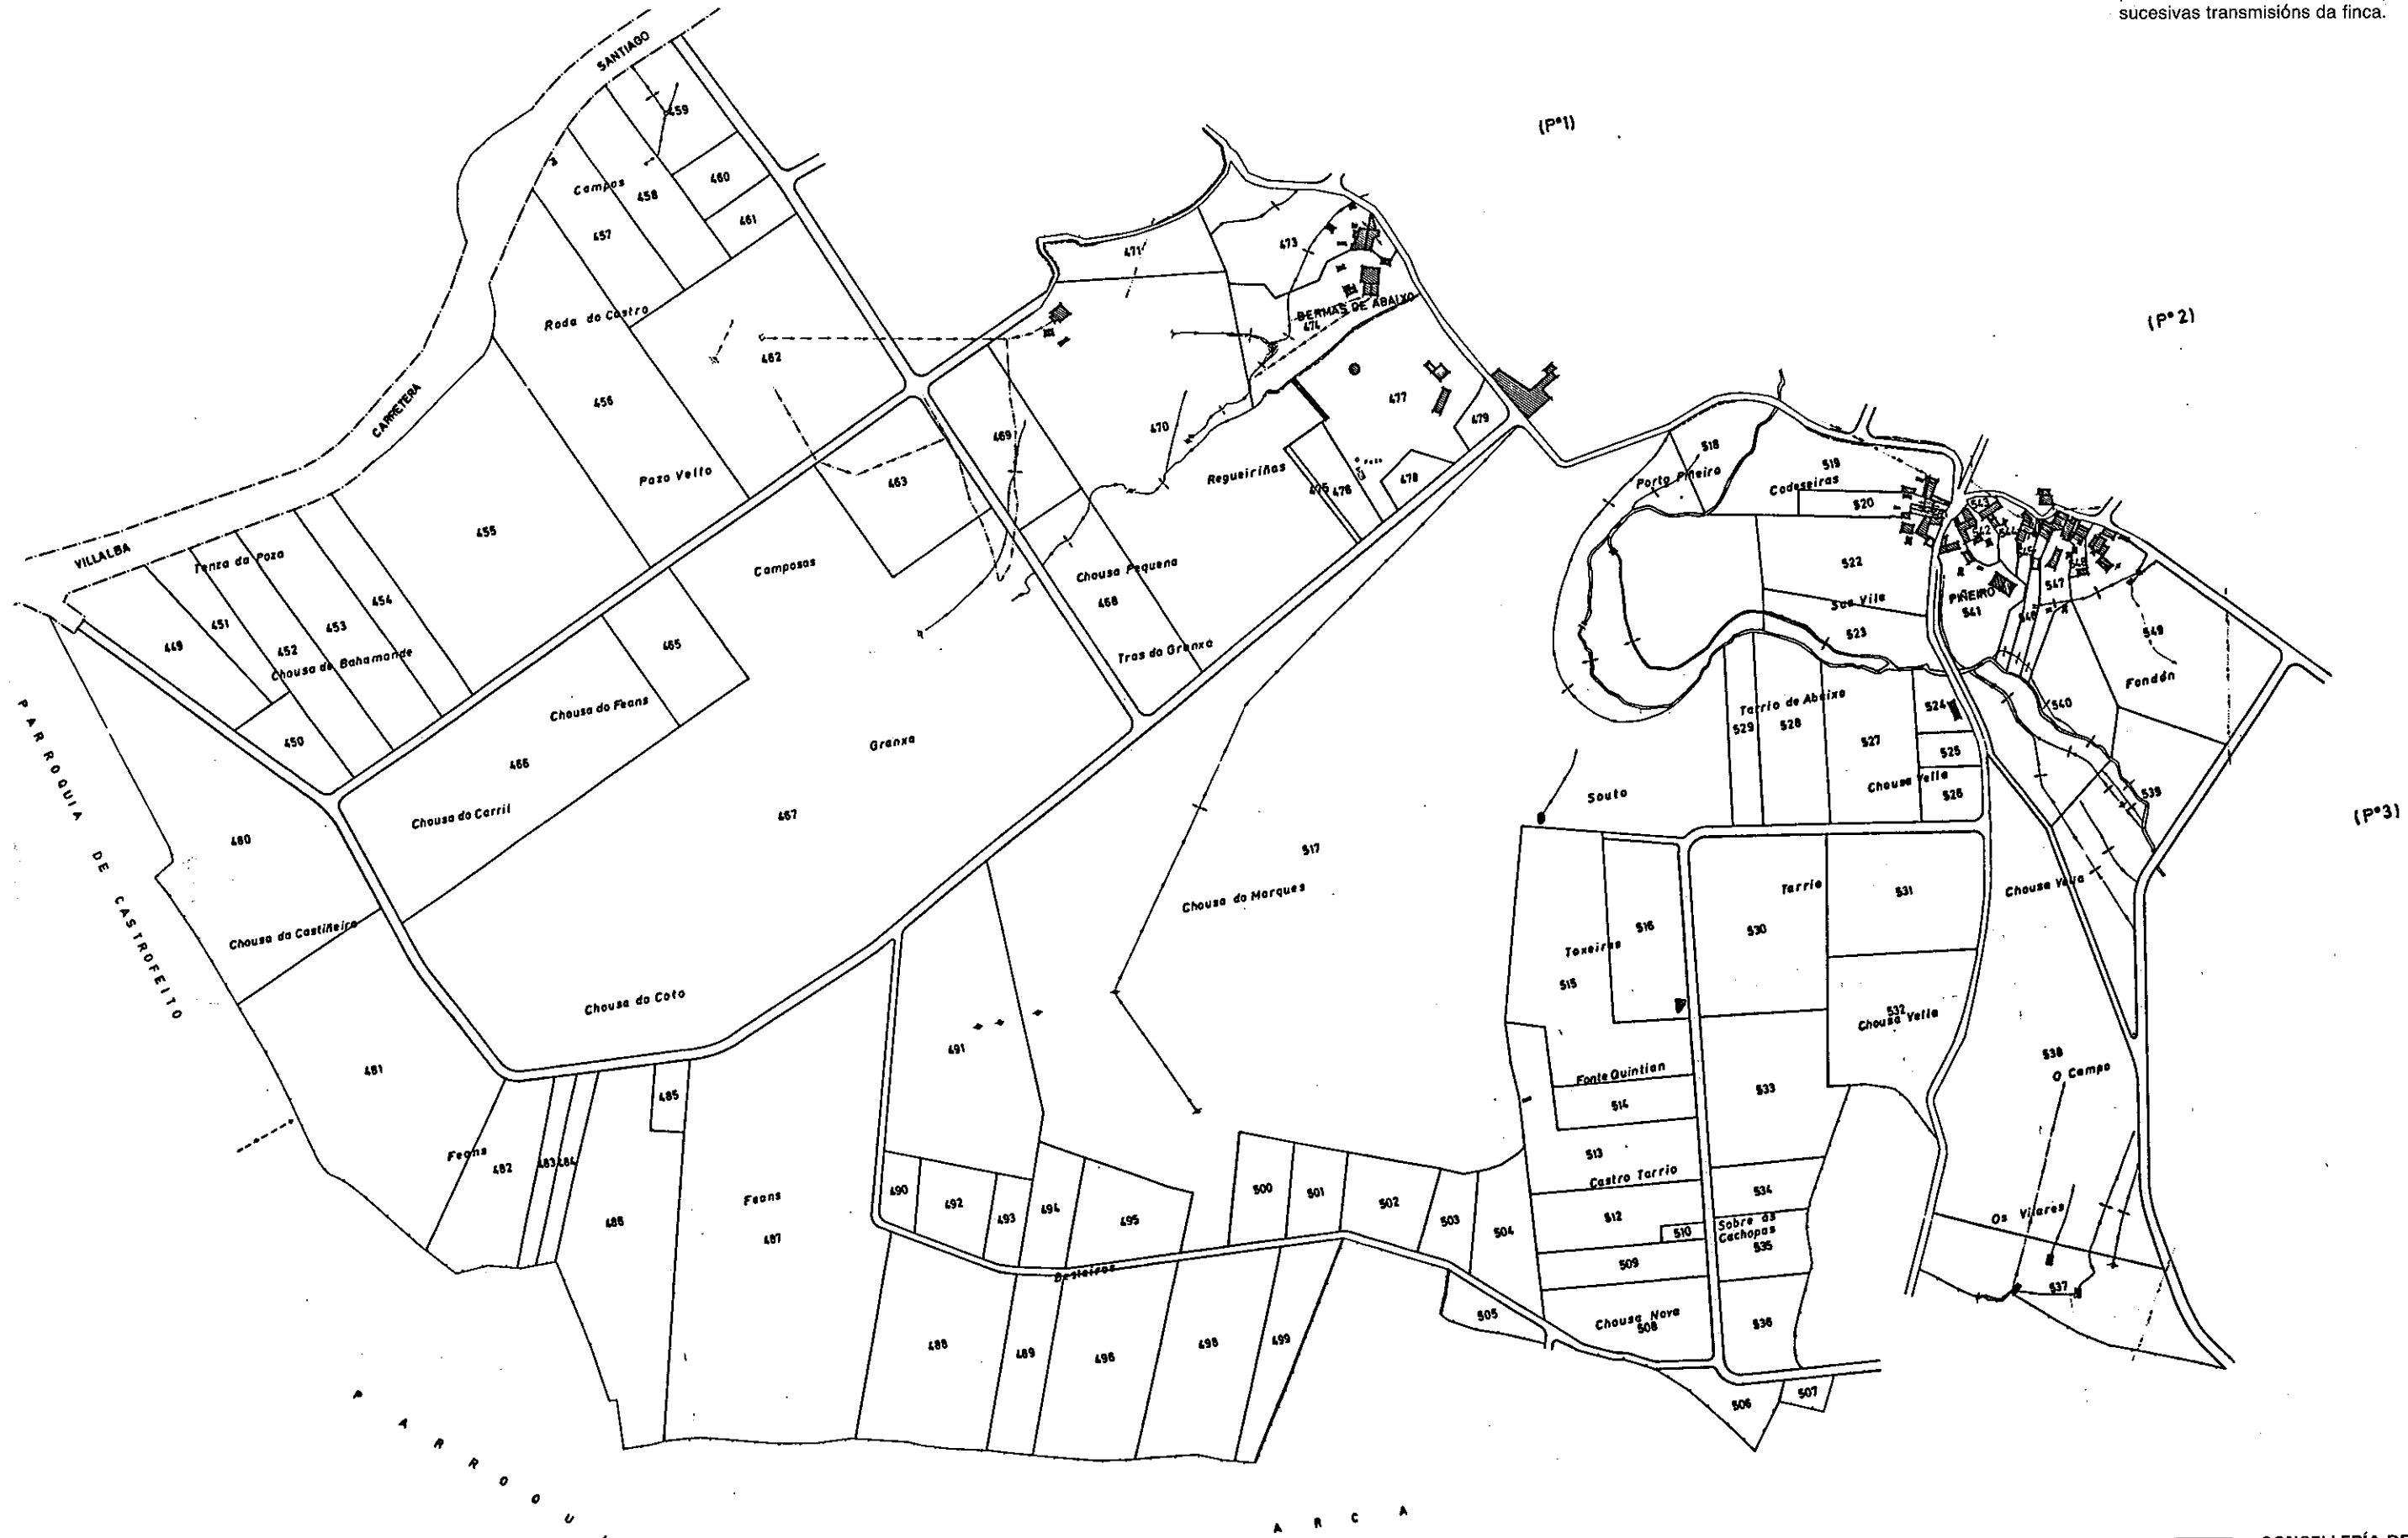

XUNTA DE GALICIA
CONSELLERÍA DE AGRICULTURA GANDERÍA E MONTES
Dirección Xeral de Estructuras e Desenvolvemento Rural

Zona: S. VICENZO DE O PINO

Concello: O PINO

Provincia: A CORUÑA Polígono 4

ESCALA APROXI. 1: 6.000