


NOTA:

- Este plano parcial débese desglosar do título para ser unido ás escrituras en que consten as sucesivas transmisións da finca.



65-08-001

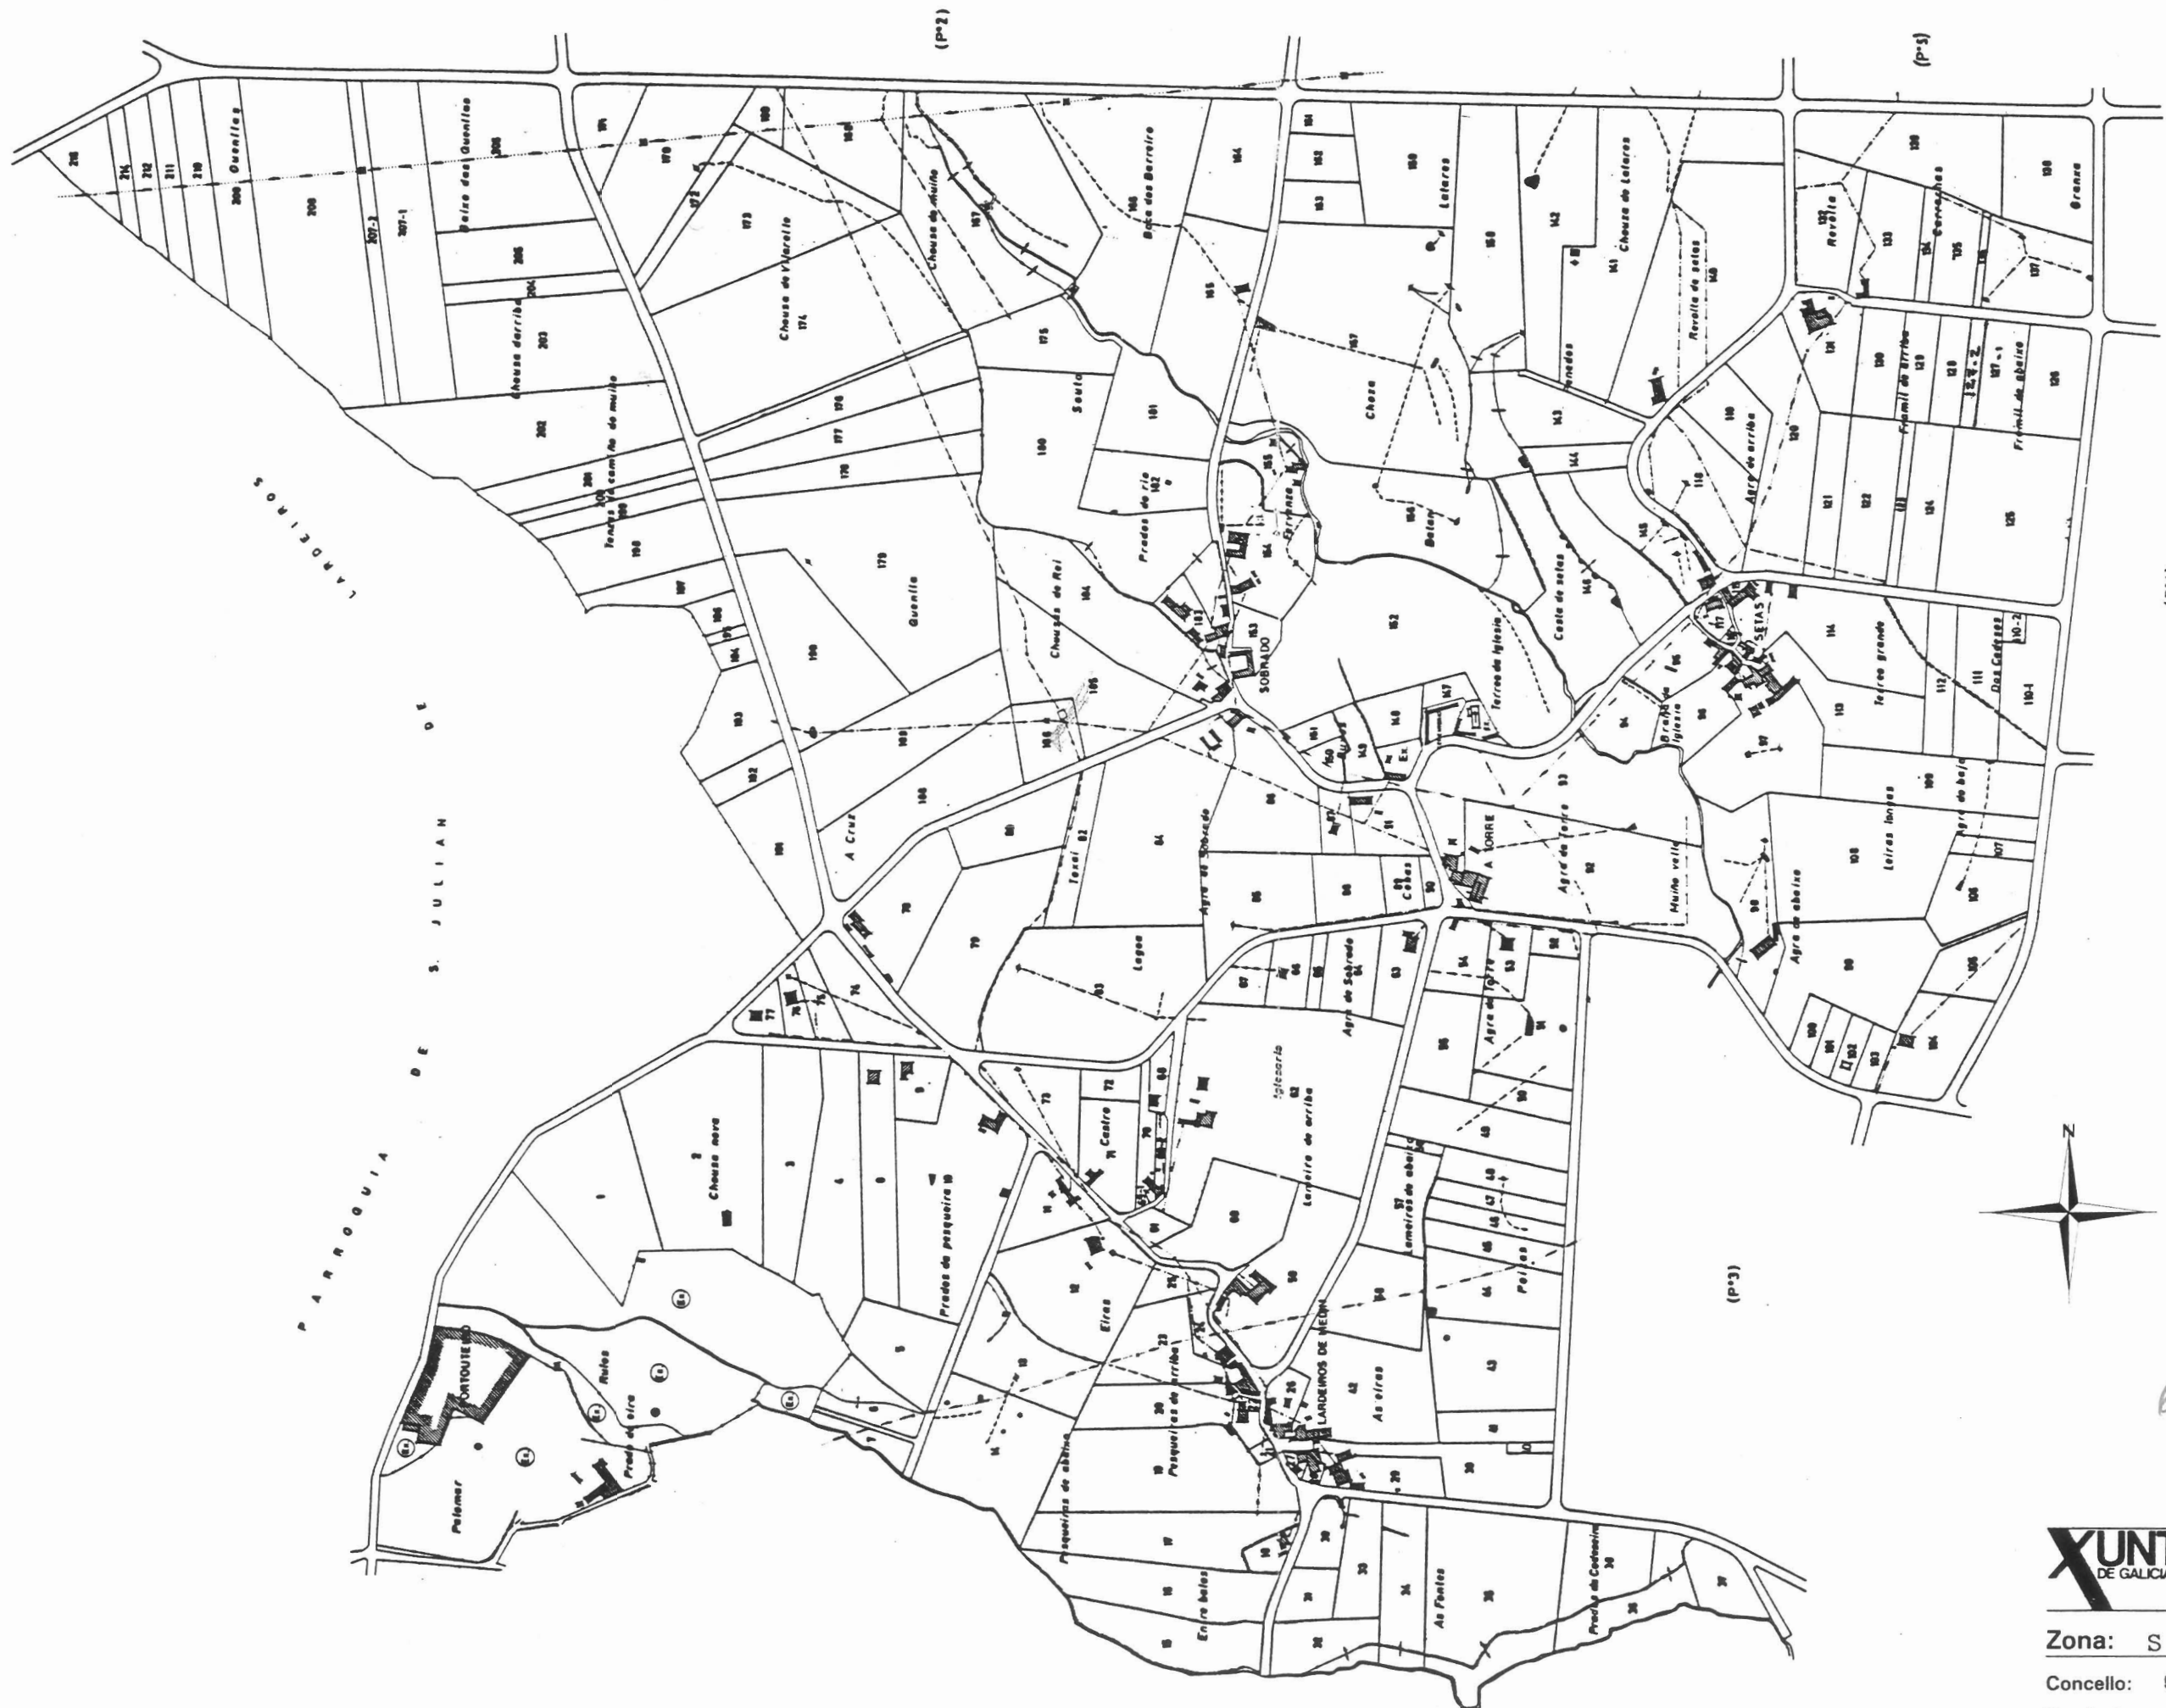

CONSELLERÍA DE AGRICULTURA, GANDERÍA E MONTES

Dirección Xeral de Estructuras e Desenvolvemento Rural

Zona: S. ESTEBAN DE MEDIN

Concello: O PINO

Provincia: LA CORUÑA

Polígono

1

ESCALA APROX. 1:6000