
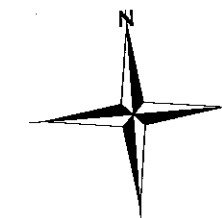


NOTA:
Este plano parcial débese desglosar do título para ser unido ás escrituras en que consten as sucesivas transmisións da finca.

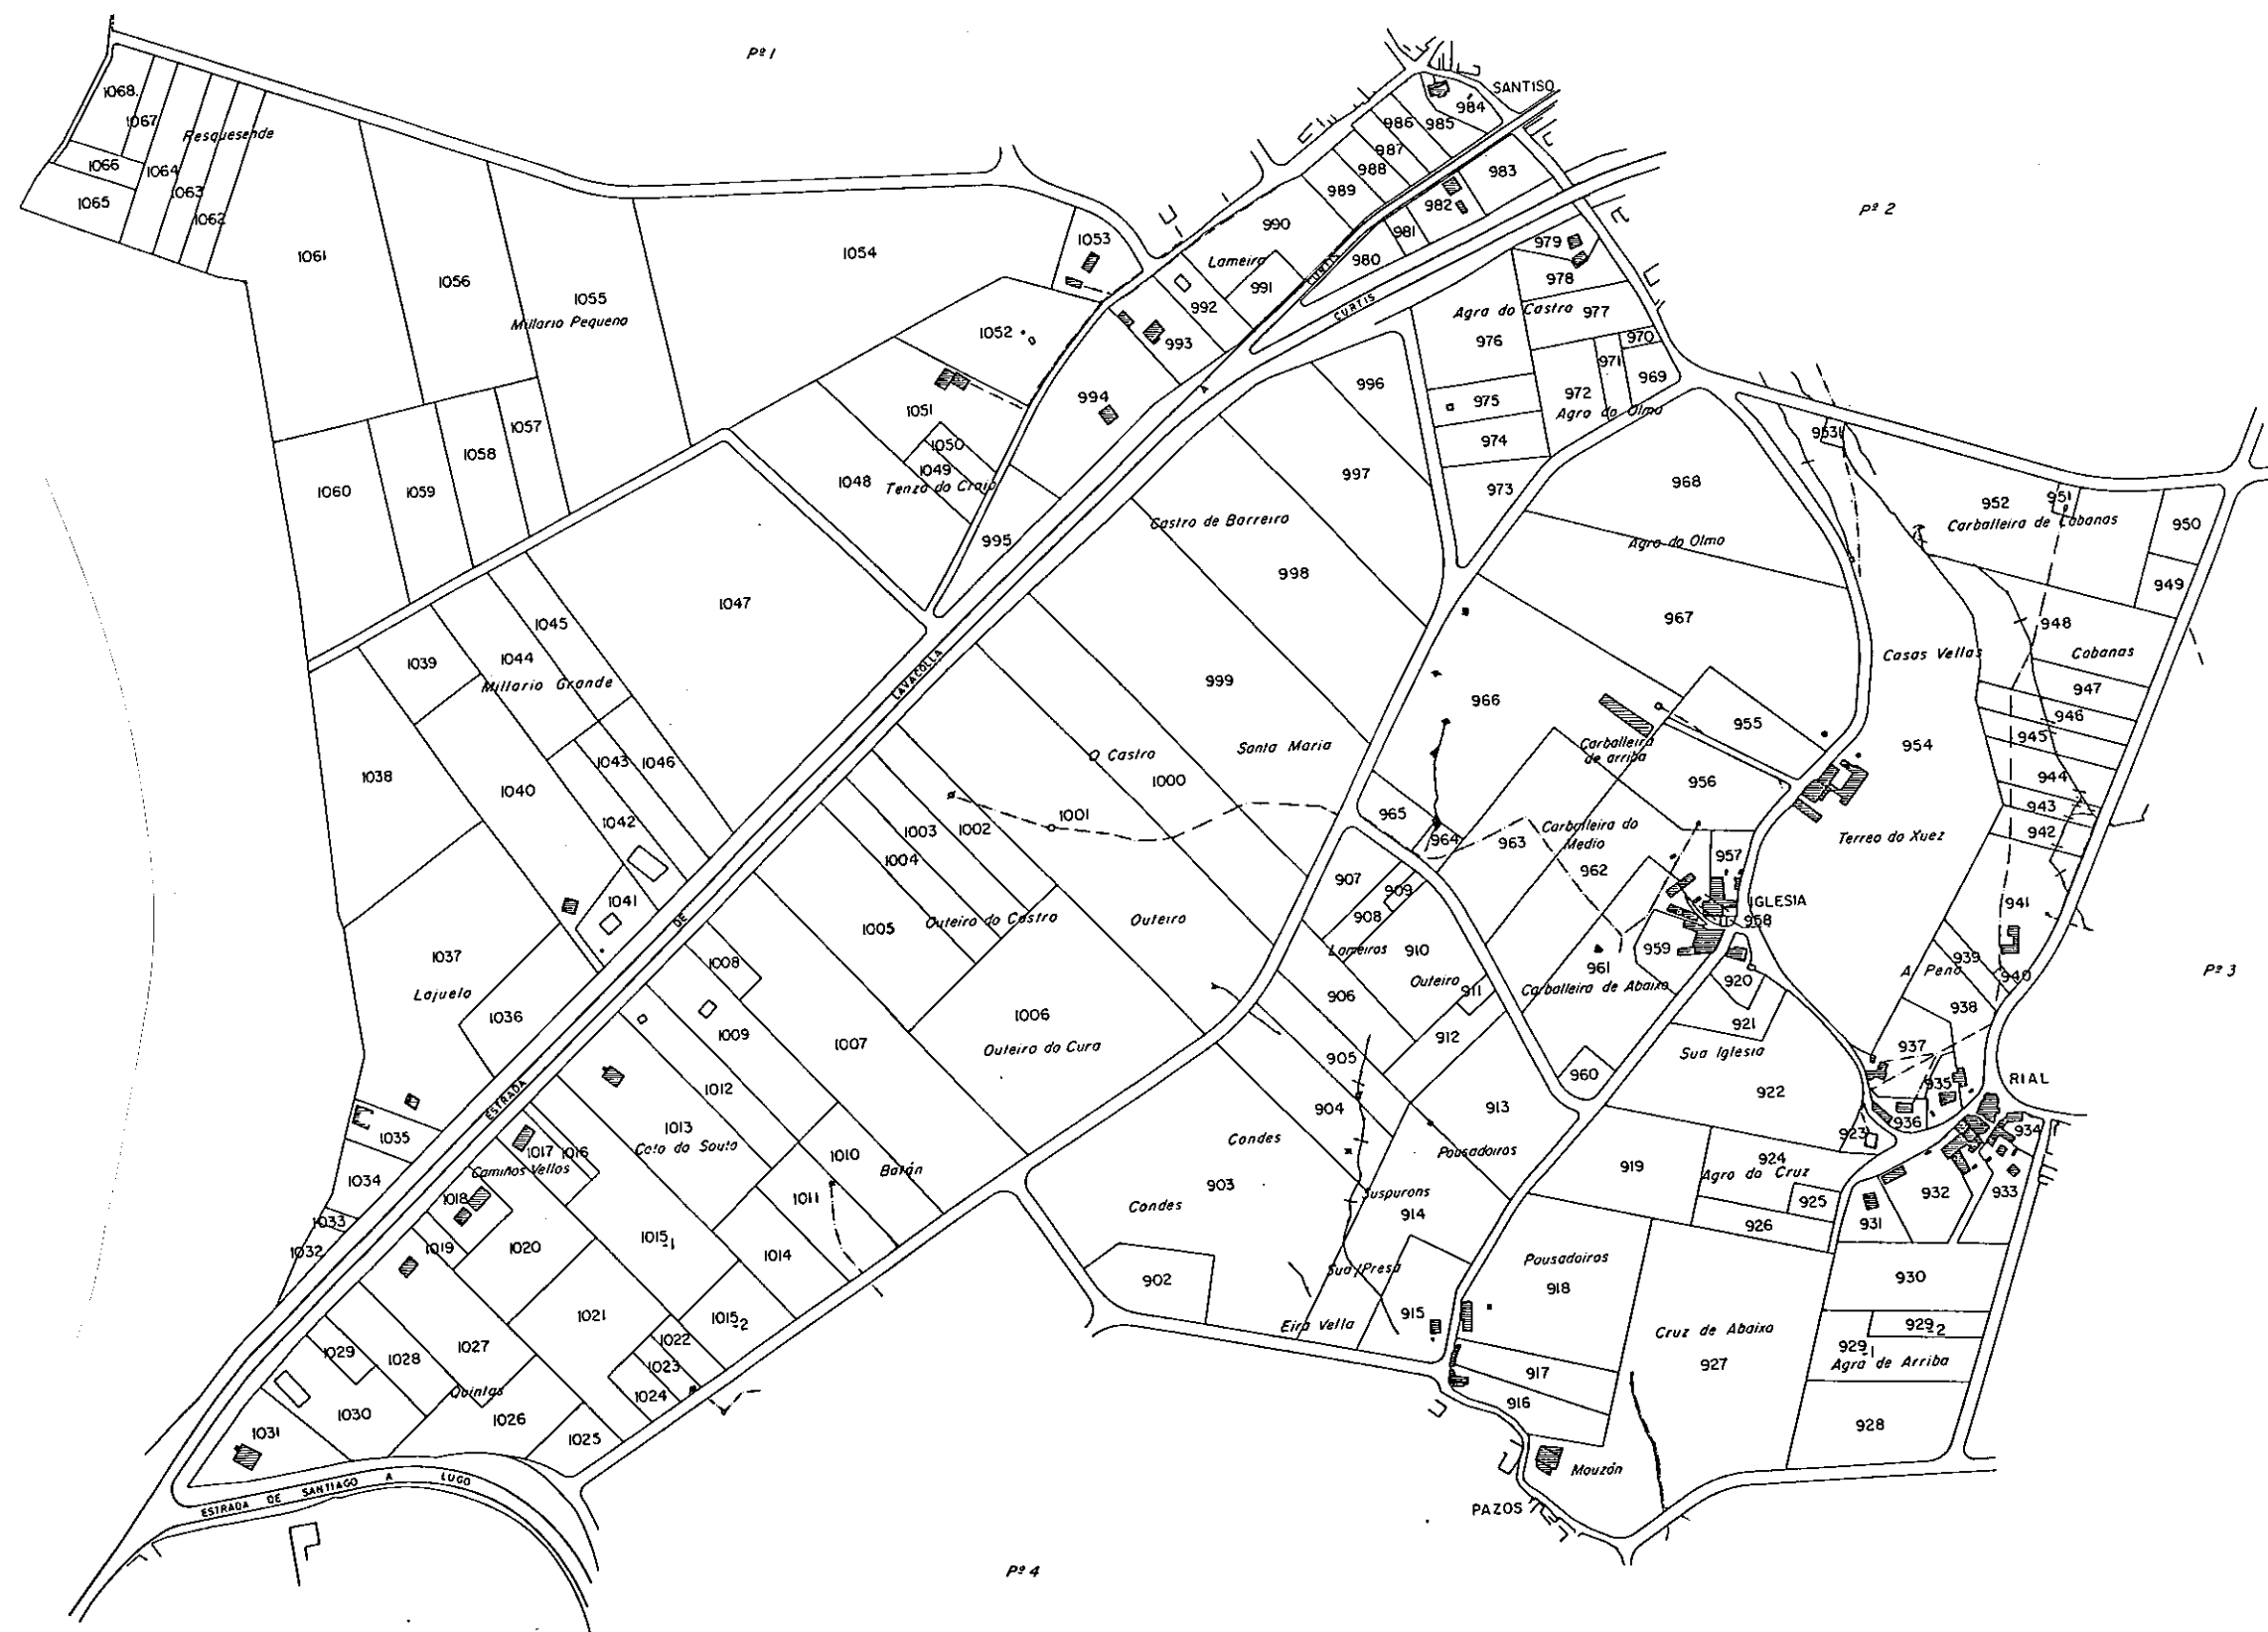

**CONSELLERÍA DE AGRICULTURA,
GANDERÍA E MONTES**

Dirección Xeral de Estructuras
e Desenvolvemento Rural

Zona: CASTROFEITO

Concello: 0 PINO

Provincia: LA CORUÑA

Polígono 5

ESCALA APROXI. 1: 6.000