


NOTA:
Este plano parcial débese desglosar do título para ser unido ás escrituras en que consten sucesivas transmisións da finca.

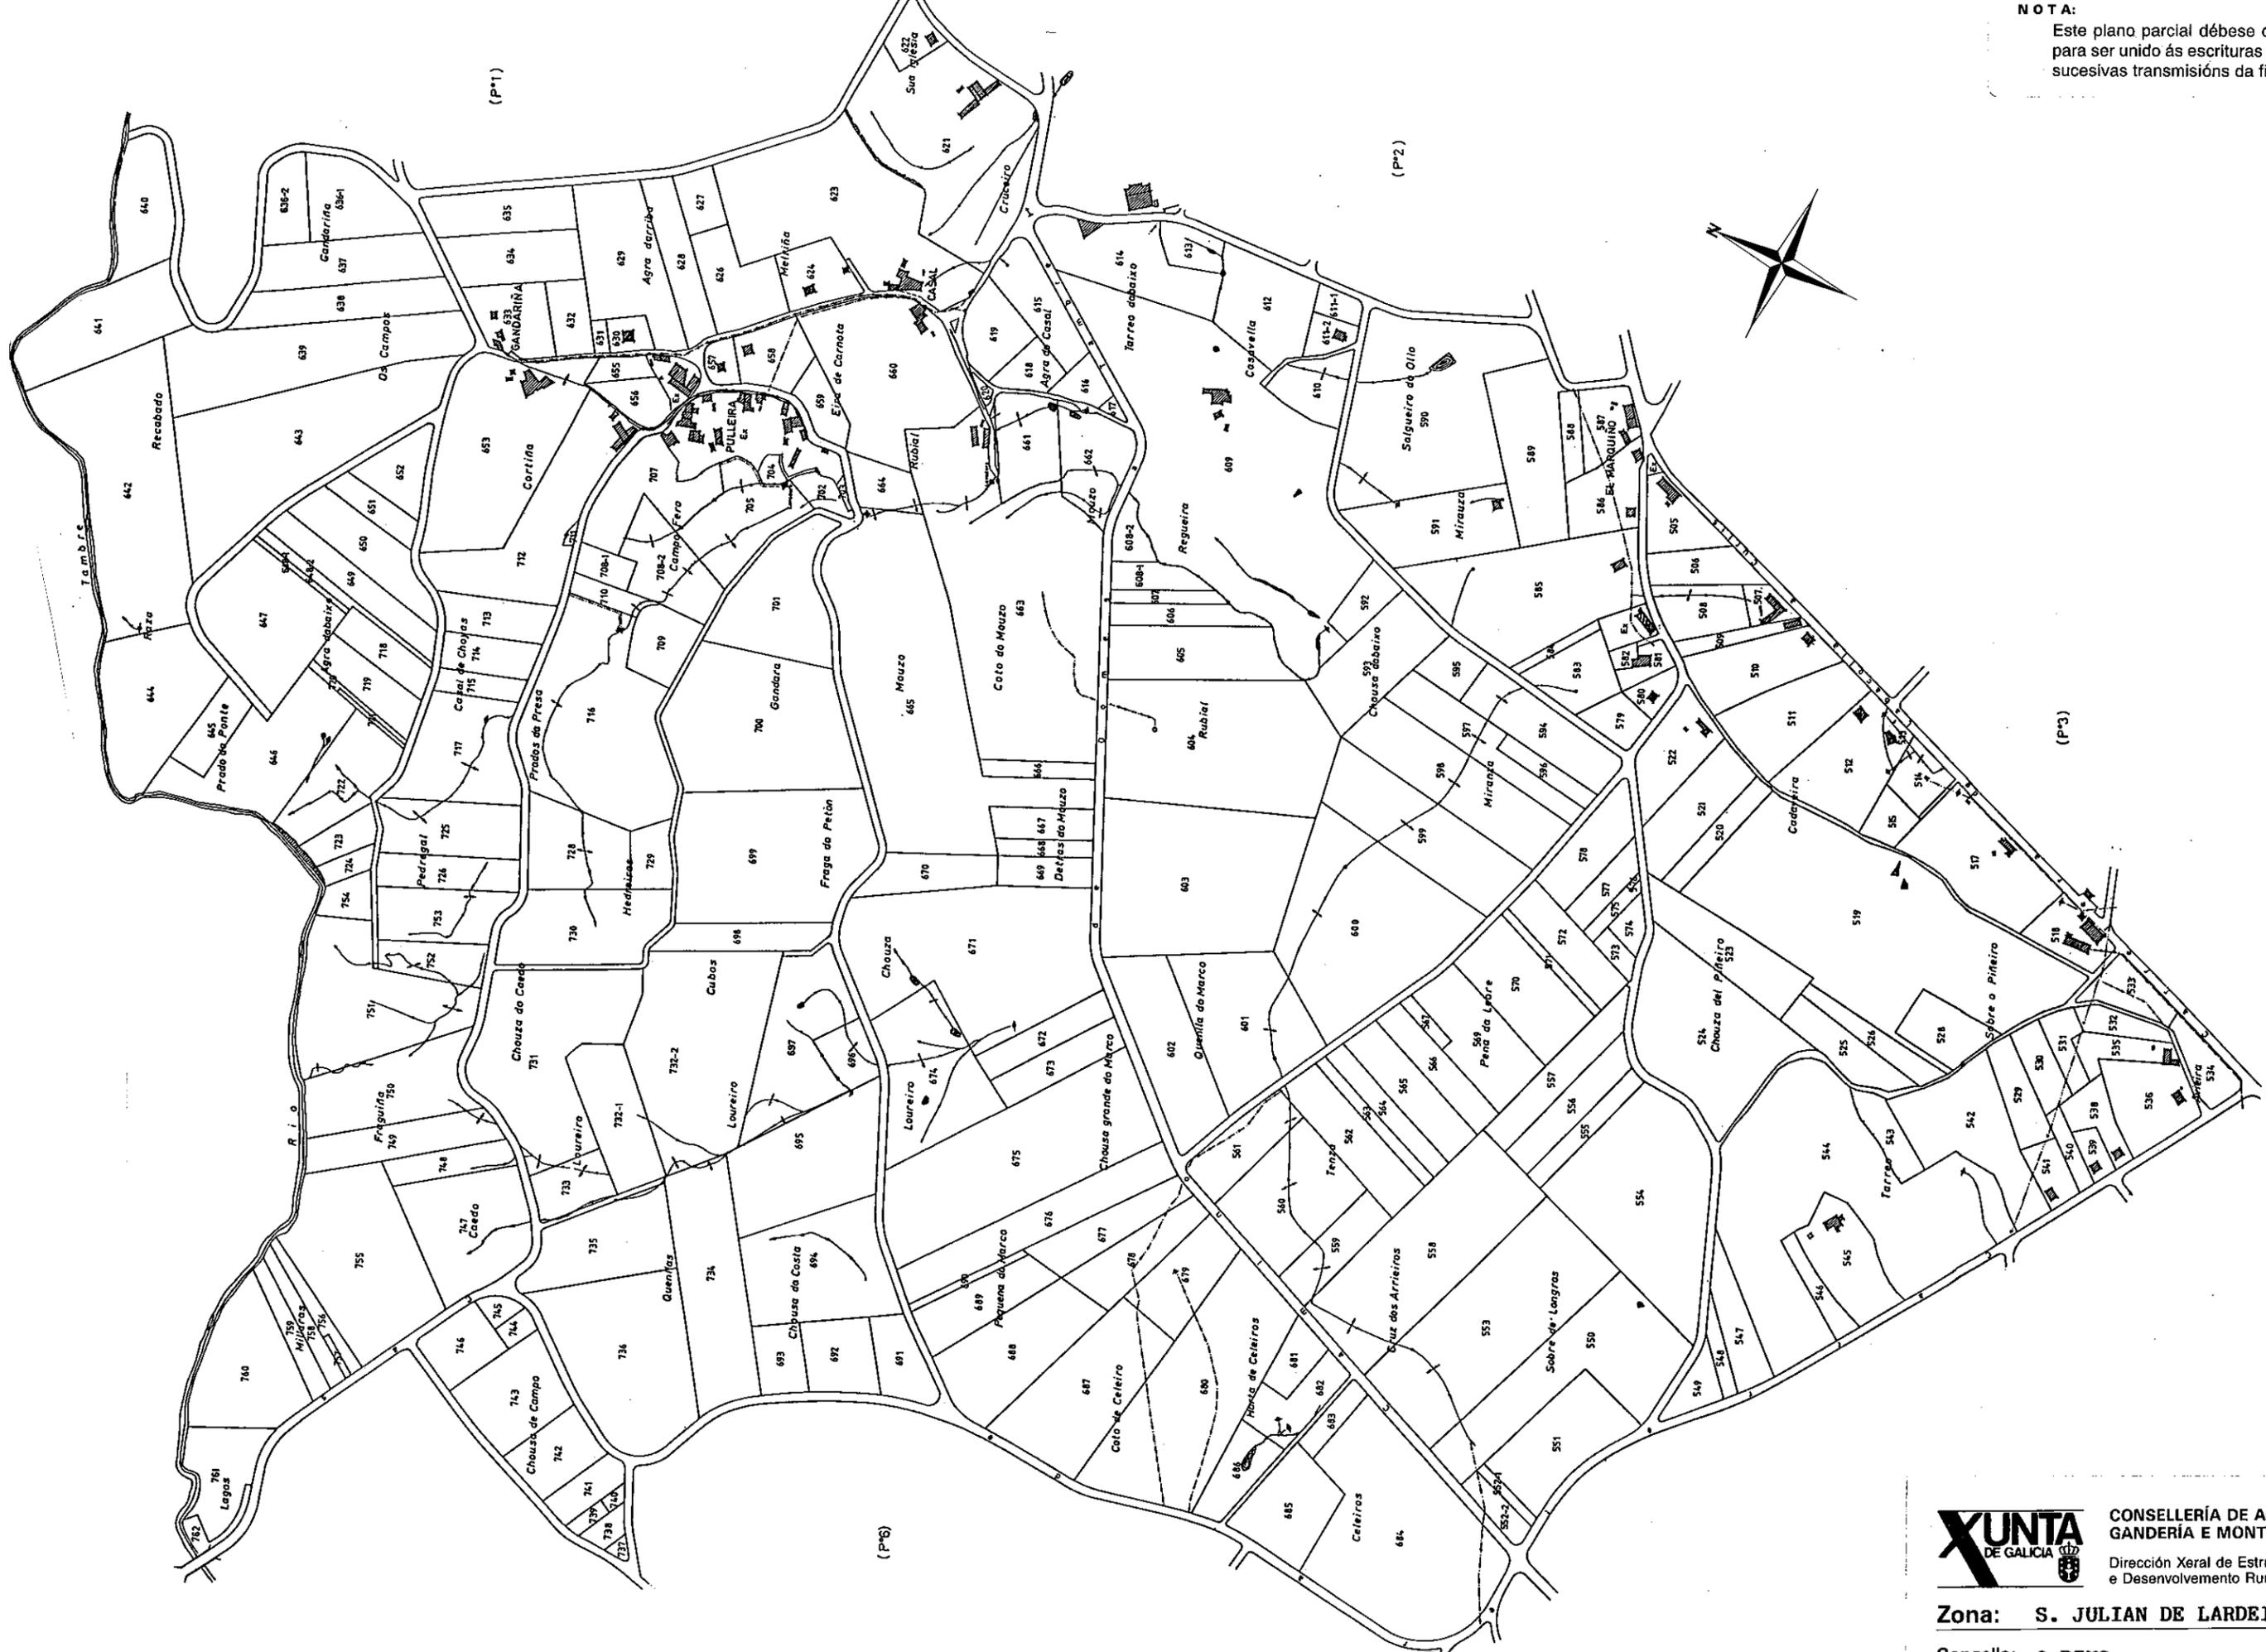

XUNTA DE GALICIA
CONSELLERÍA DE AGRICULTURA, GANDERÍA E MONTES
Dirección Xeral de Estructuras e Desenvolvemento Rural

Zona: **S. JULIAN DE LARDEIROS**

Concello: **O PINO**

Provincia: **A CORUÑA** Polígono **4**

ESCALA APROXI. 1: 6.000