


Zona: **BUDIÑO**

Concello: **O Pino**

Provincia: **A Coruña**

Polígono **9**

ESCALA APROXI. 1: 3.000

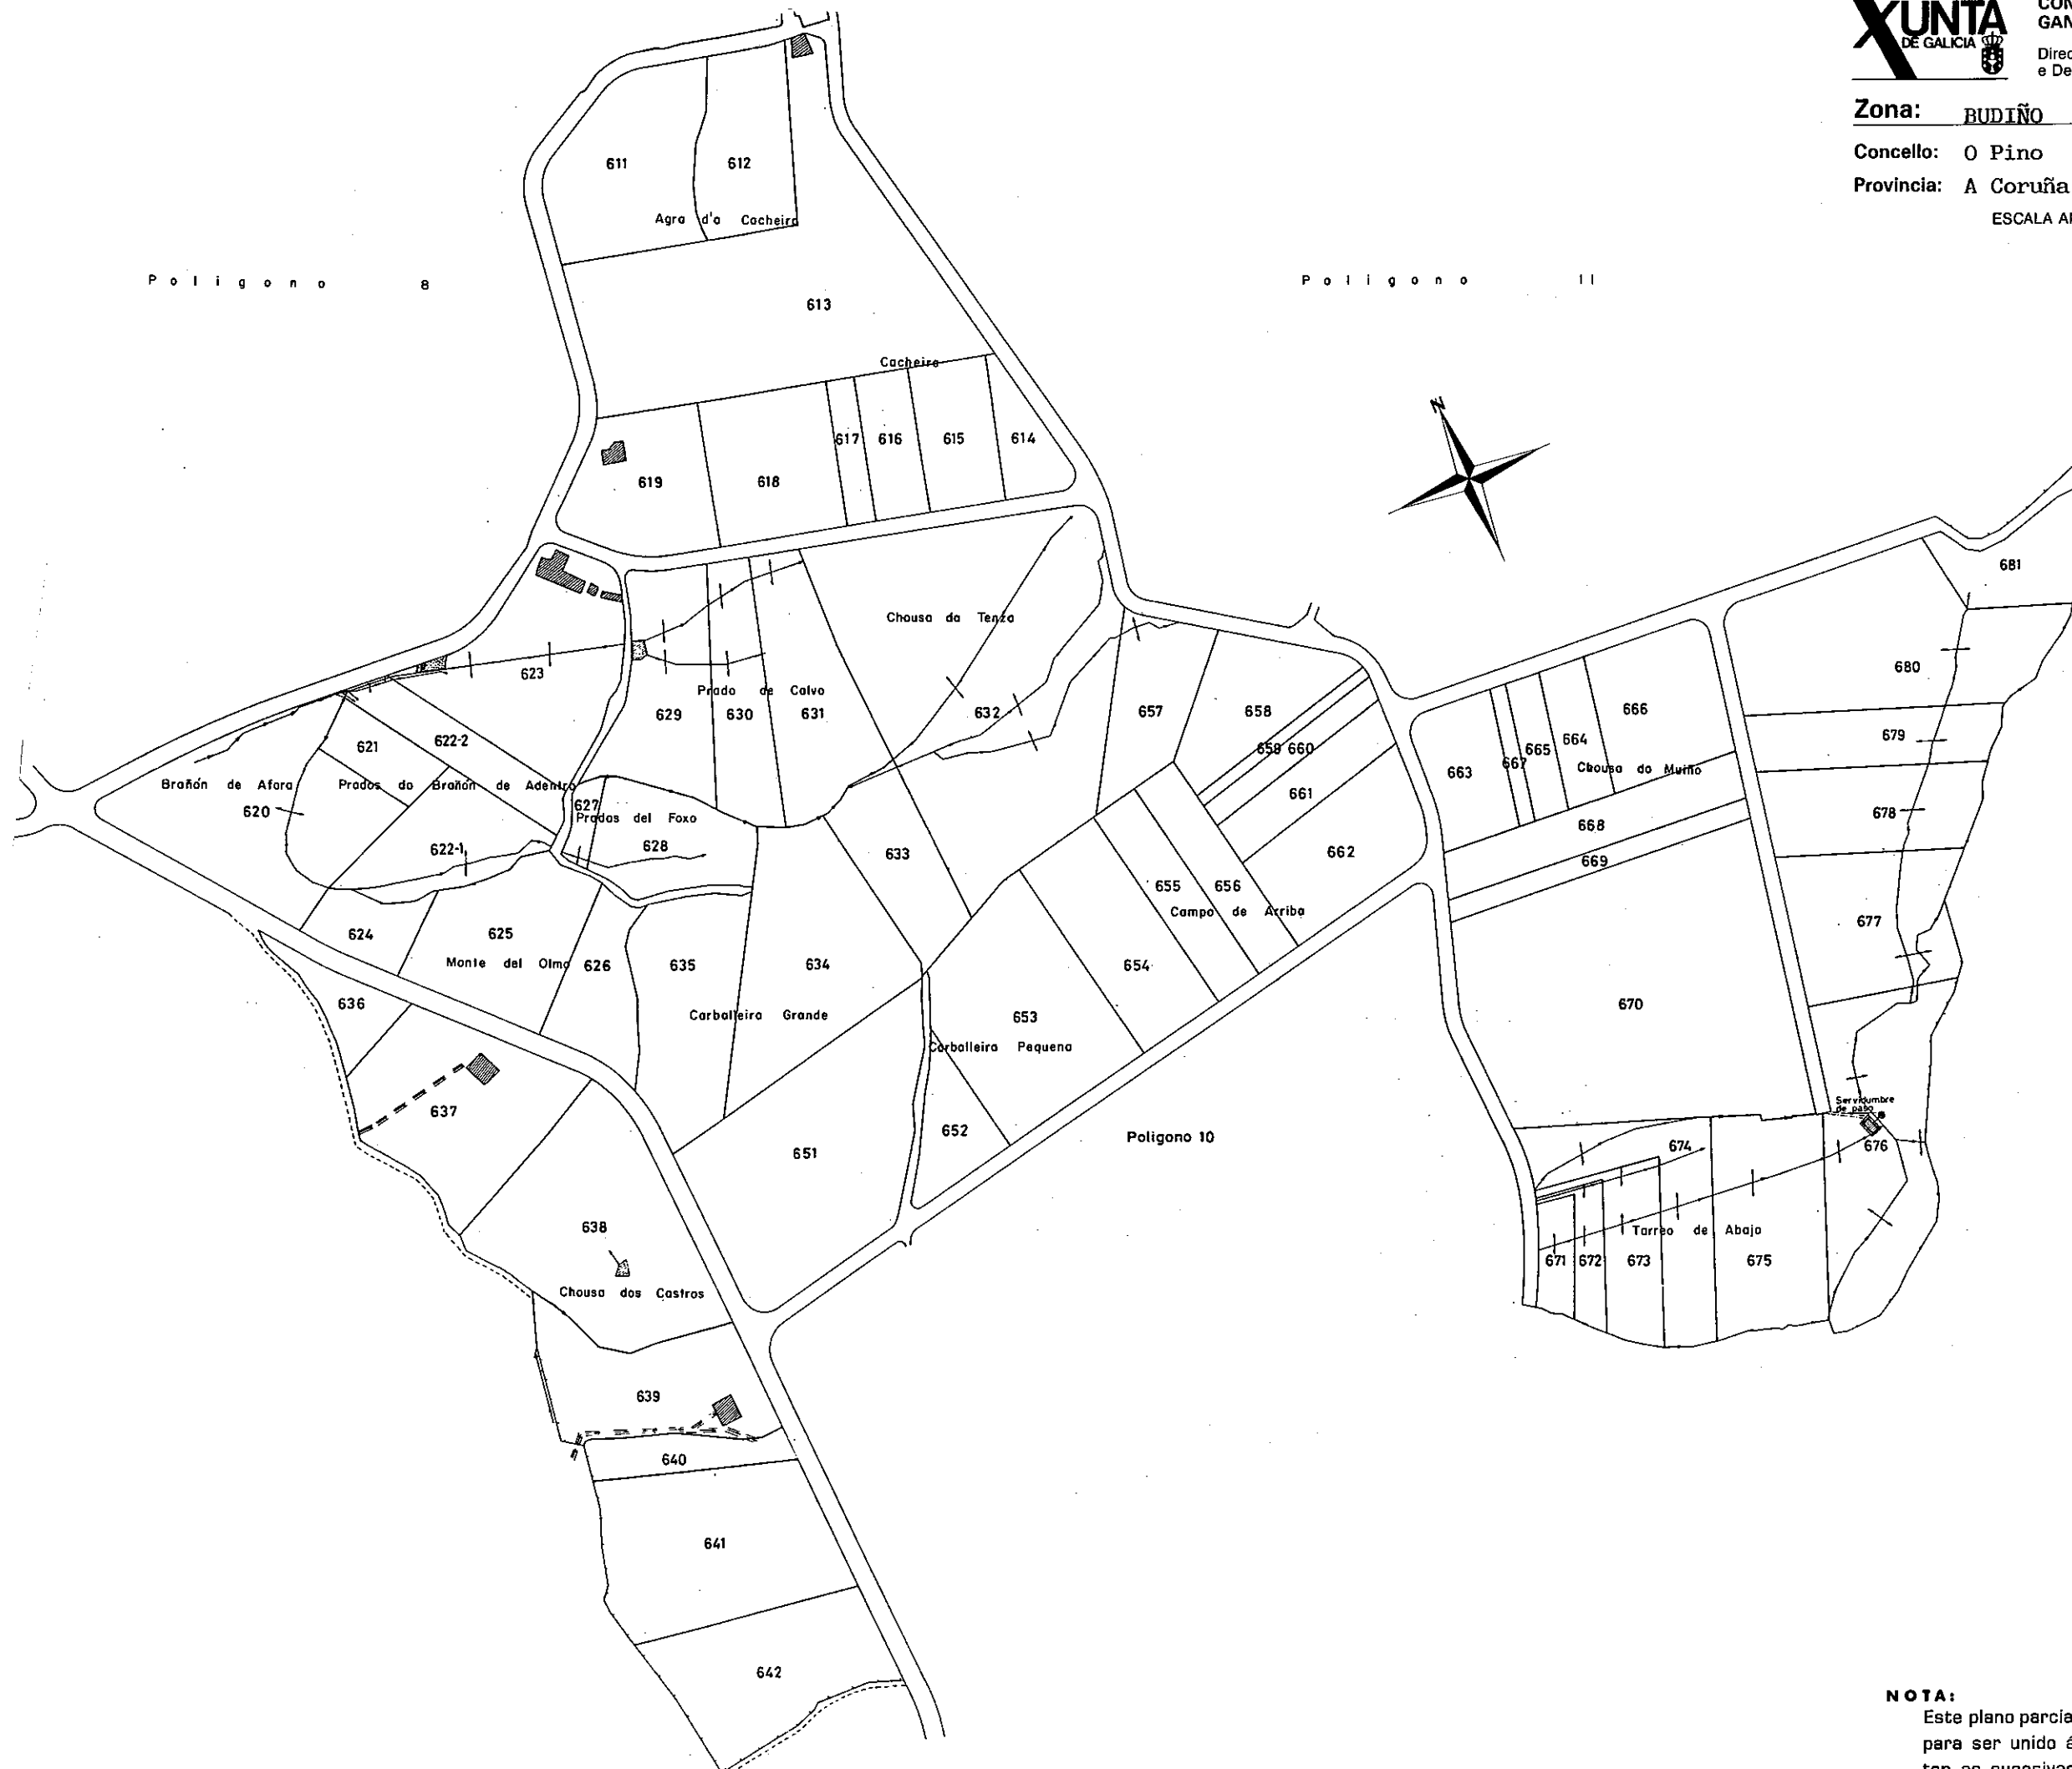

NOTA:
Este plano parcial débese desglosar do título para ser unido ás escrituras en que consten as sucesivas transmisións da finca.