


Zona: SANTA MARIA DE GONZAR

Concello: O Pino

Provincia: A Coruña

Polígono nº 3

ESCALA APROXI. 1: 6.000

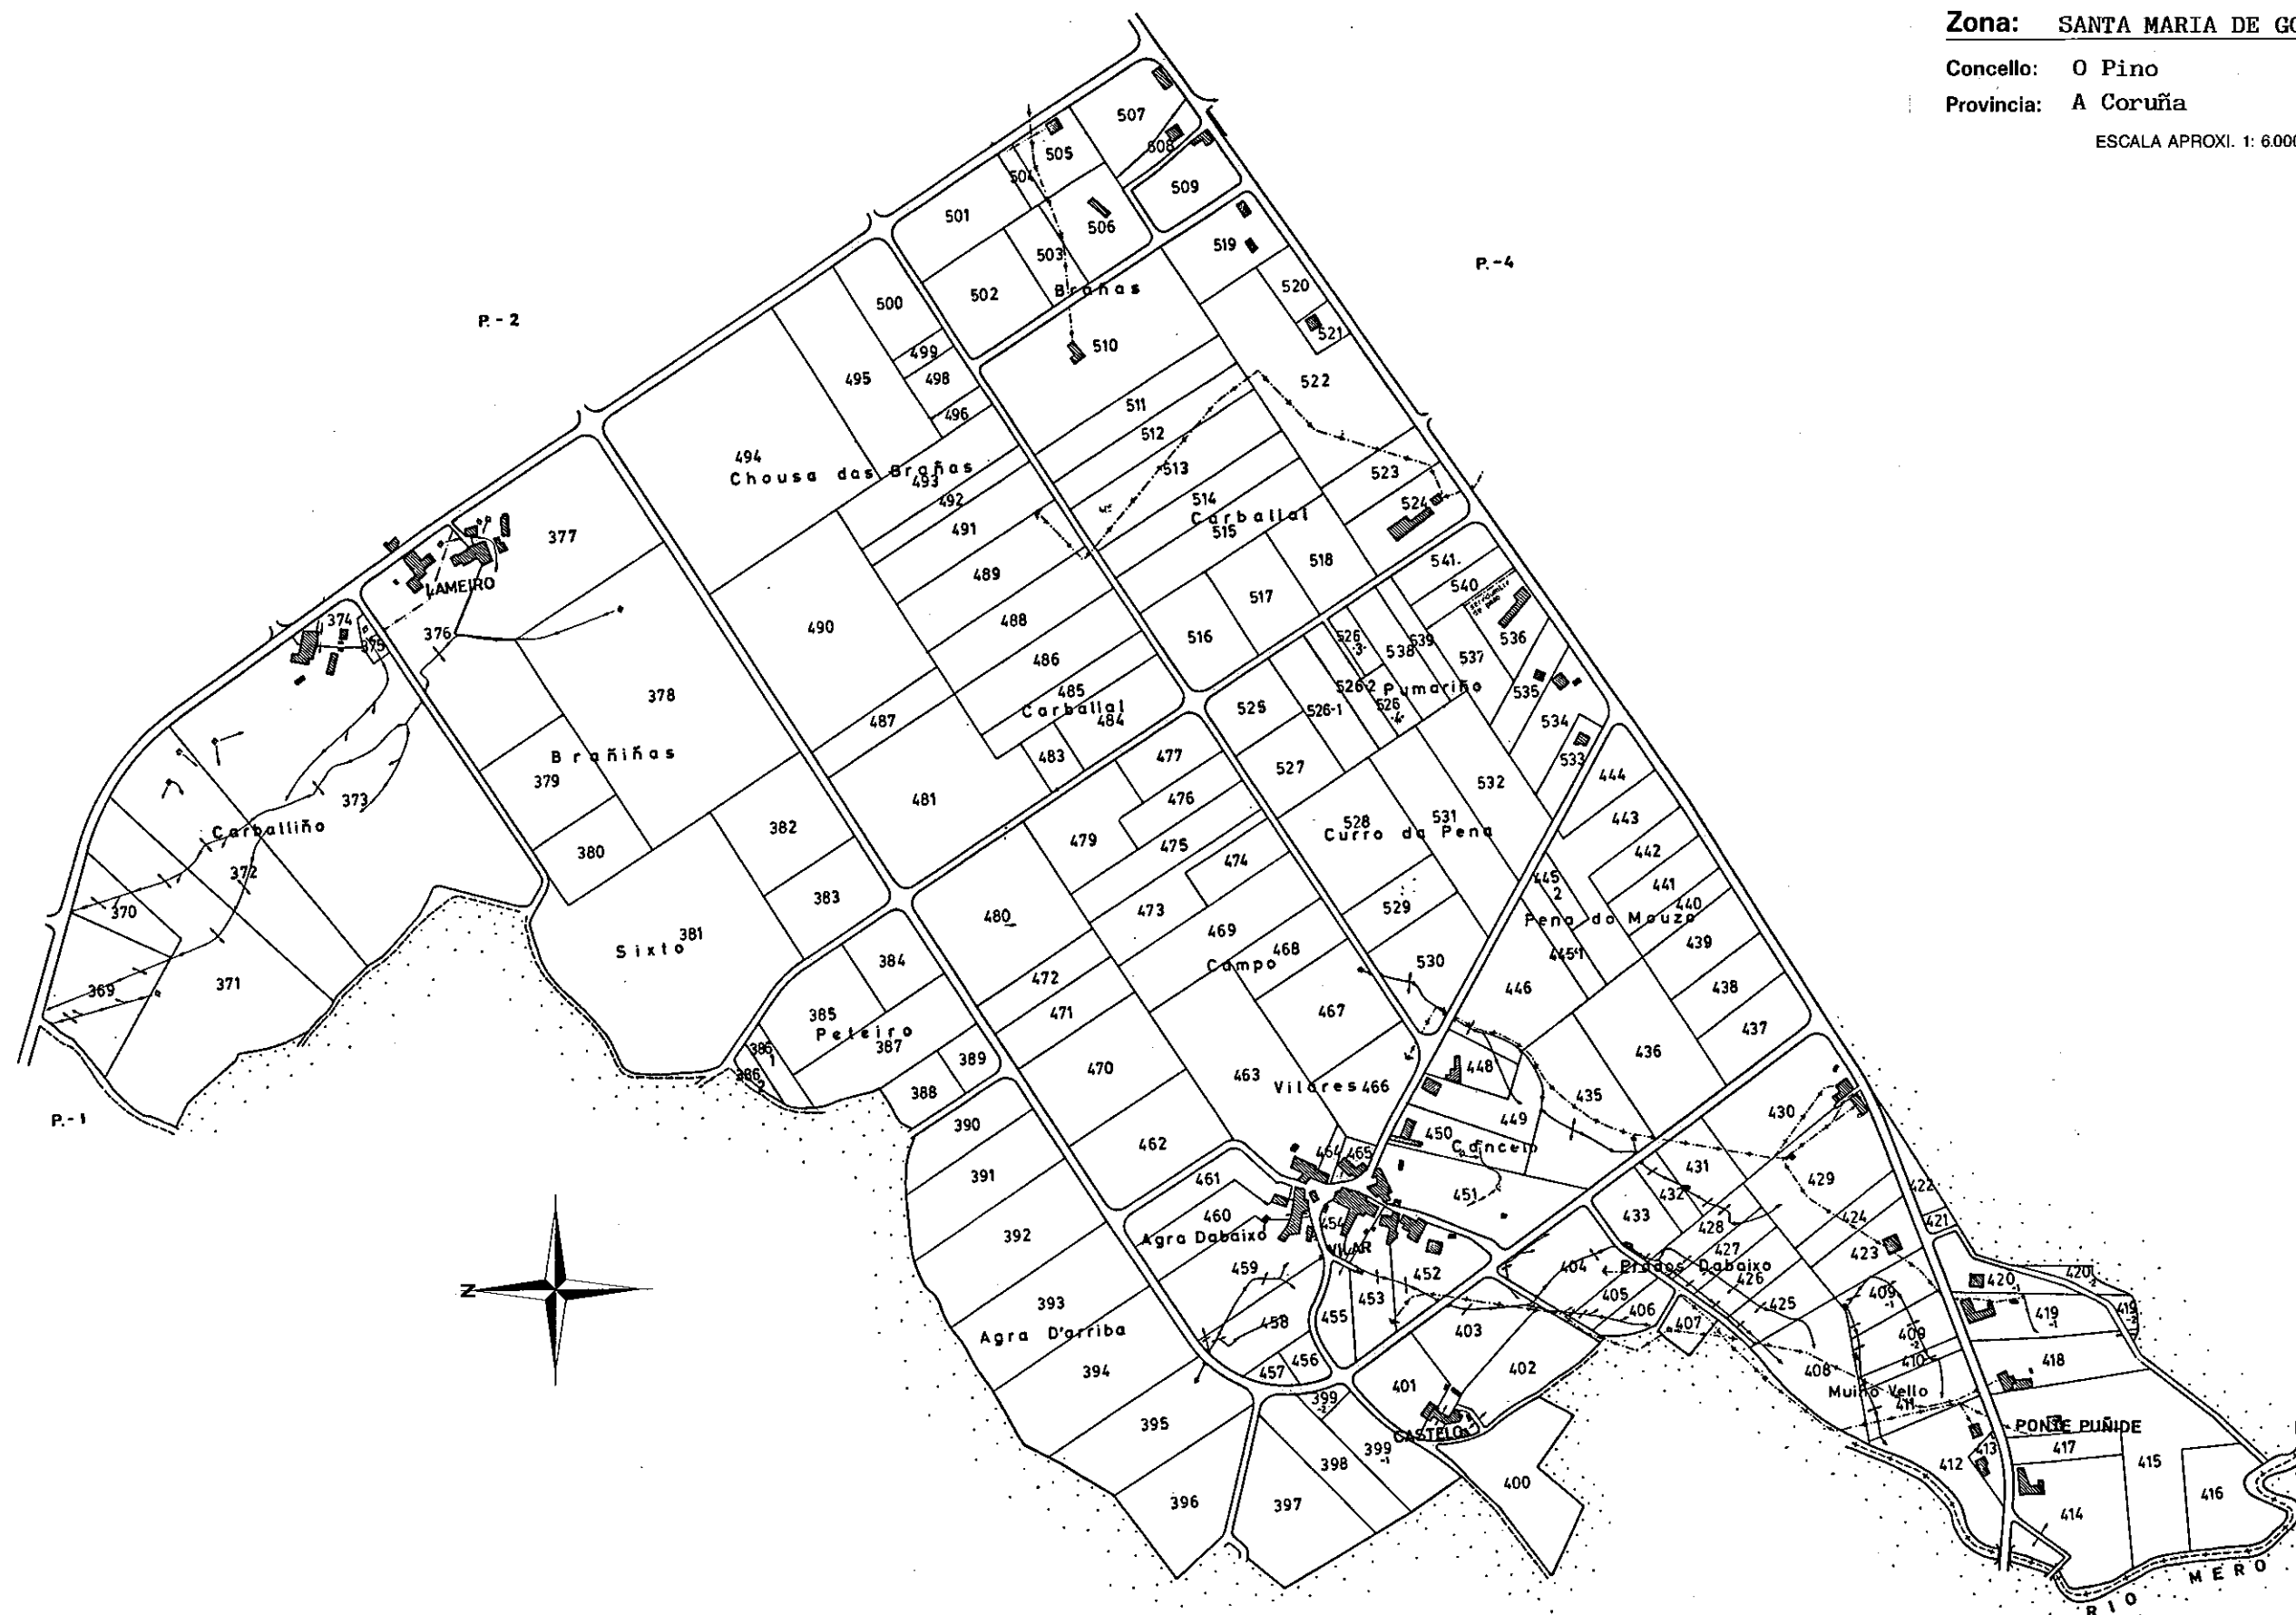

NOTA:

Este plano parcial débese desglosar do título para ser unido ás escrituras en que consten as sucesivas transmisións da finca.