


NOTA:
Este plano parcial débese desglosar do título para ser unido ás escrituras en que consten as sucesivas transmisións da finca.

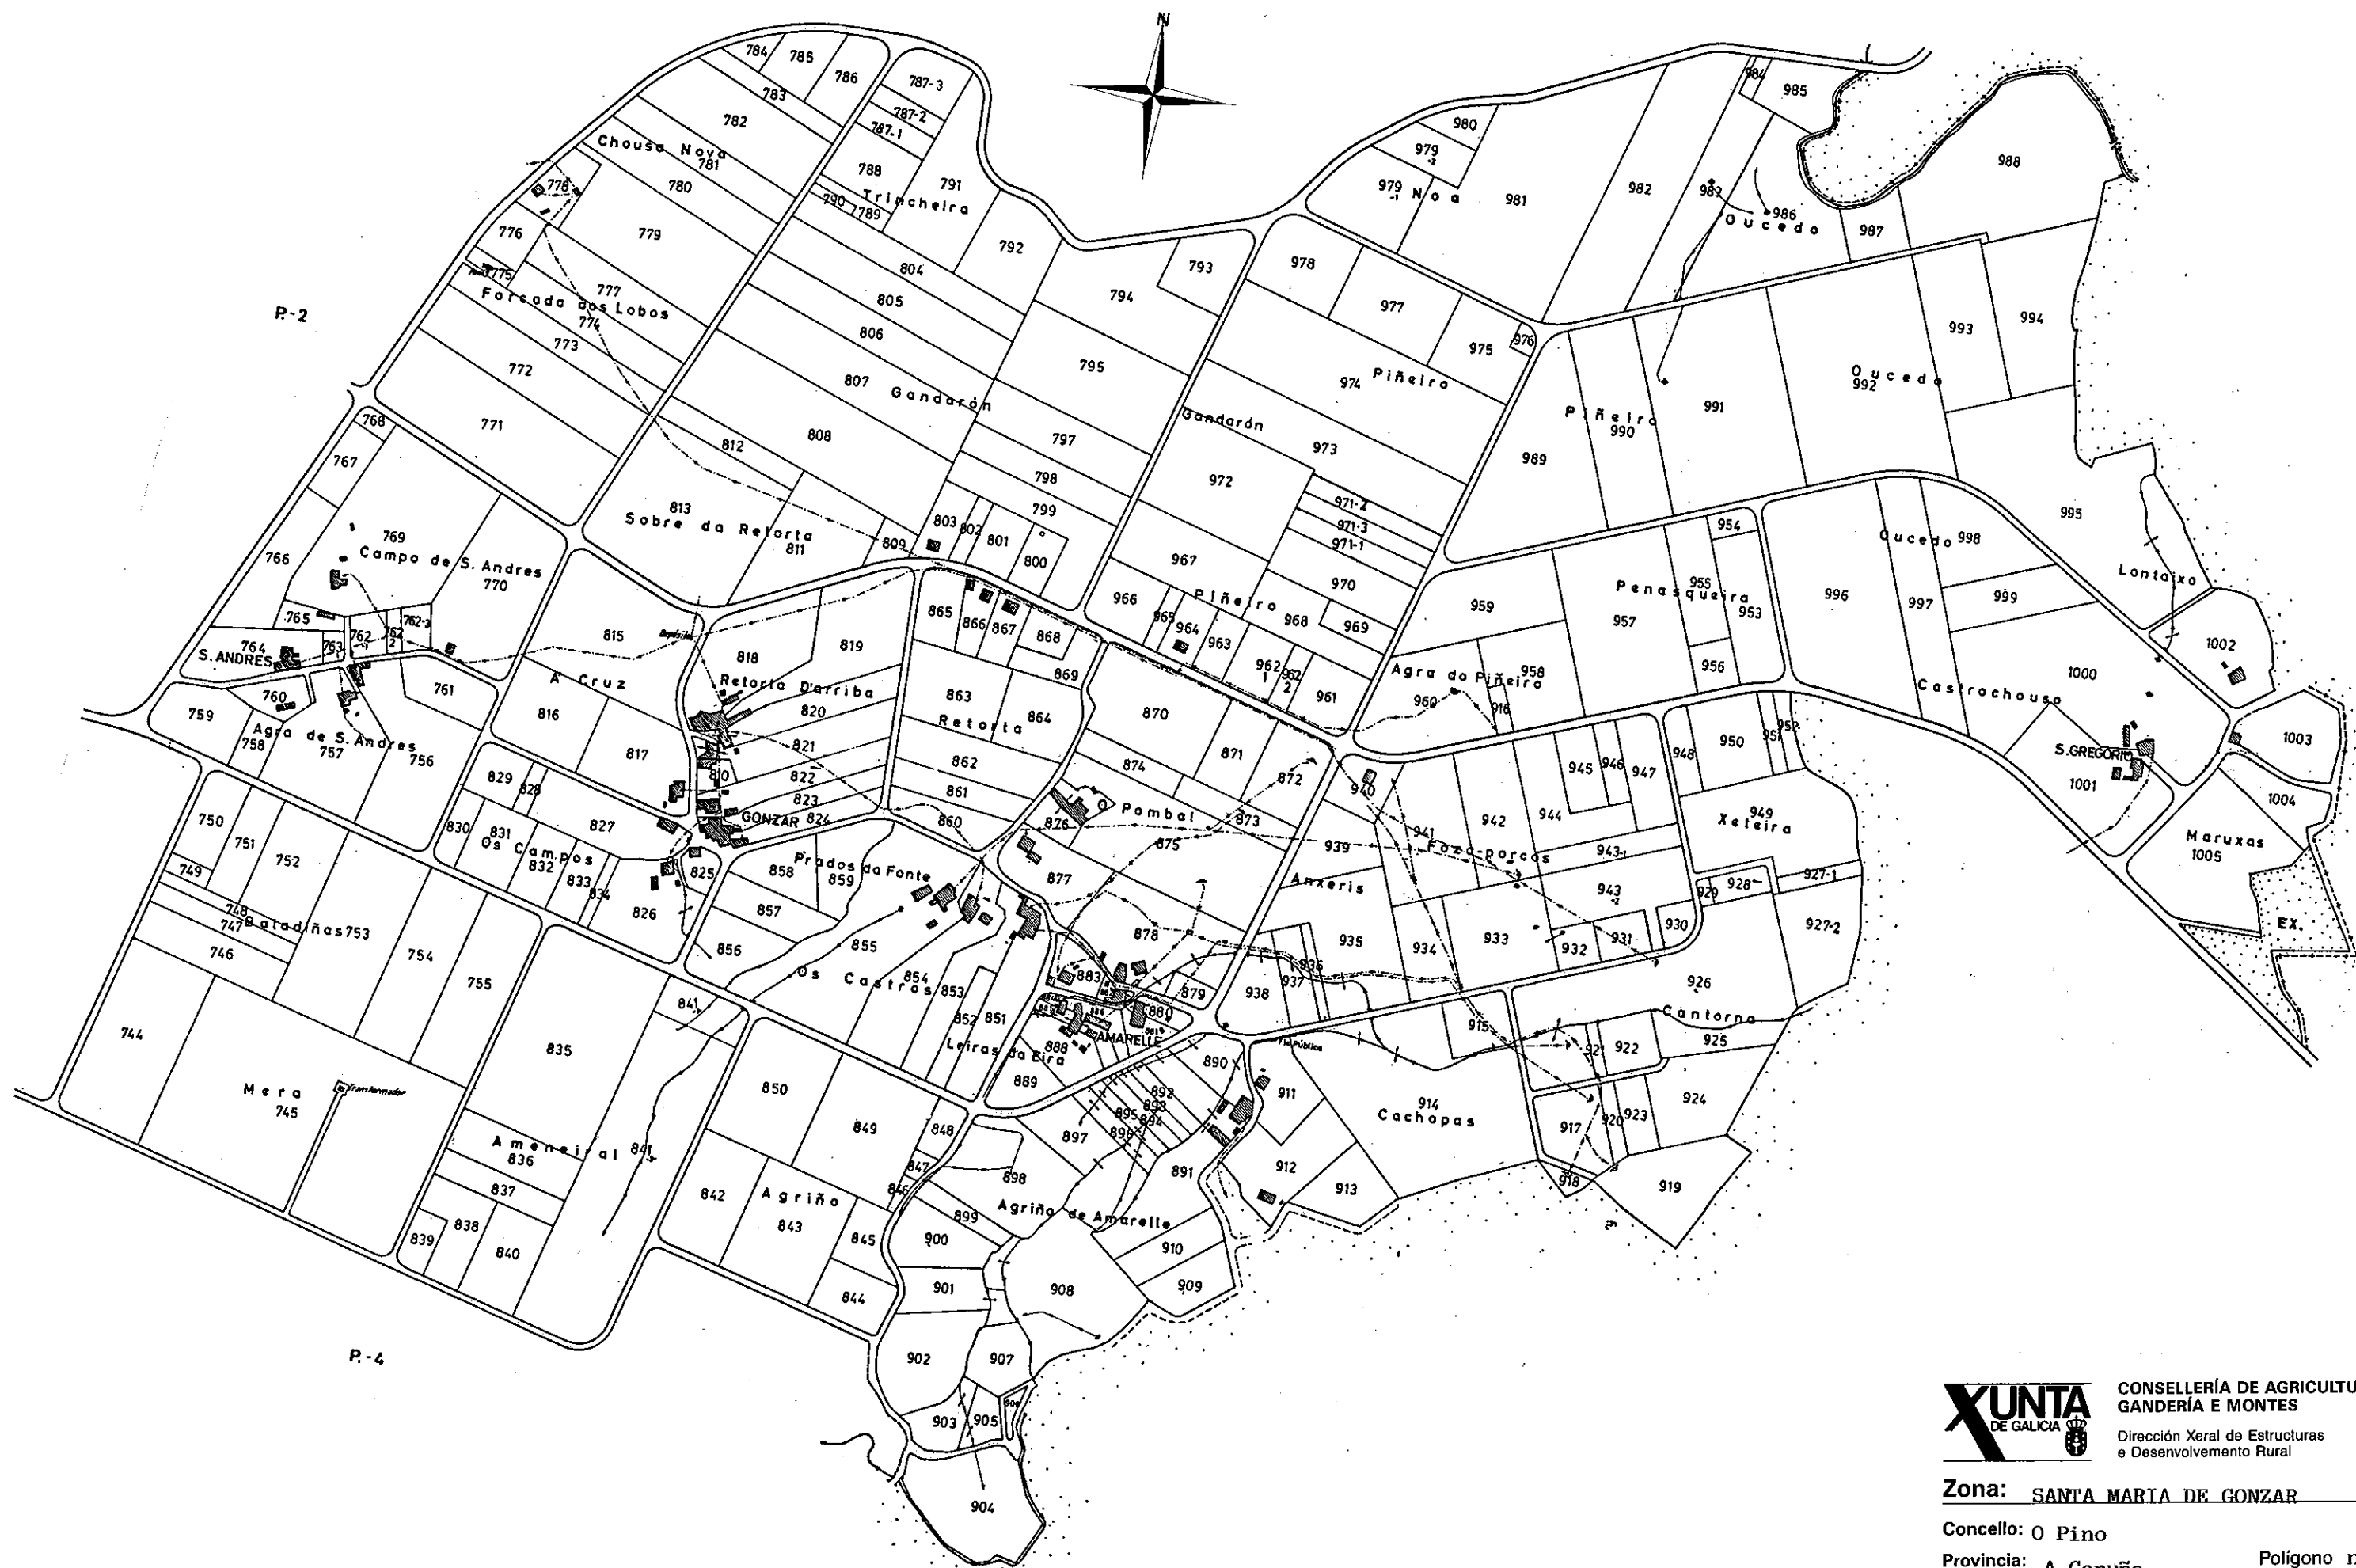

CONSELLERÍA DE AGRICULTURA,
GANDERÍA E MONTES

Dirección Xeral de Estructuras
e Desenvolvemento Rural

Zona: SANTA MARIA DE GONZAR

Concello: O Pino

Provincia: A Coruña

Polígono nº 5

ESCALA APROXI. 1: 6.000