


P 113

NOTA: Este plano parcial debe ser desglorando del título para ser unido a las estructuras en que consisten las sucesivas transmisiones de la finca.

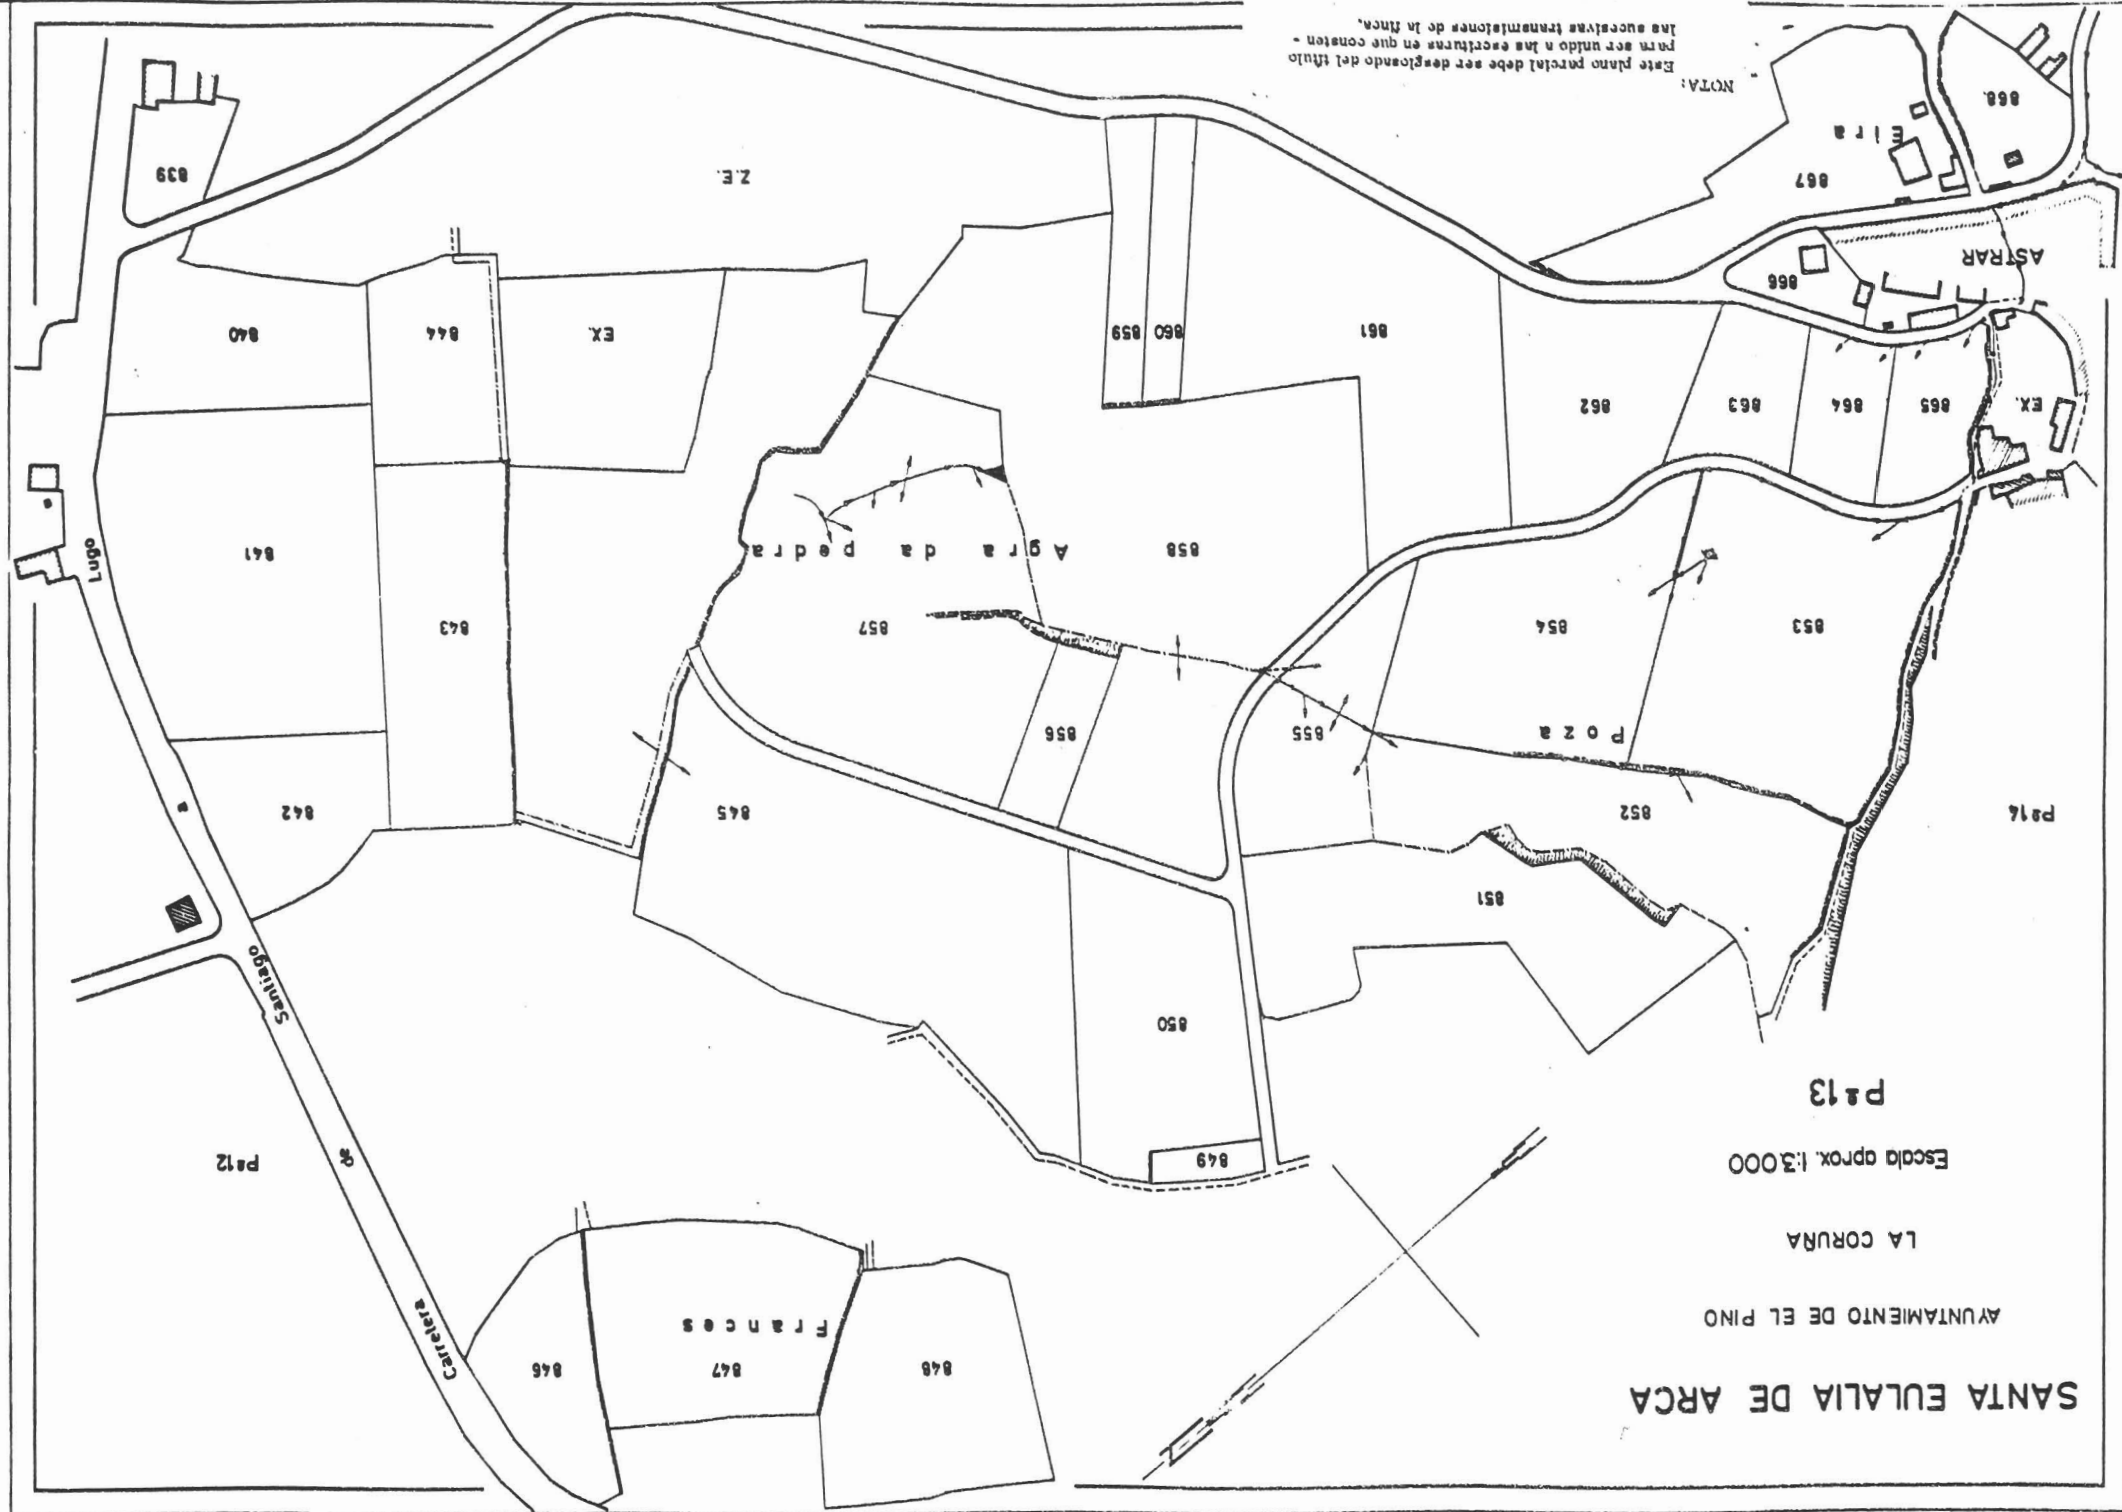

65-01-013