




PLANO DE LA ZONA CONCENTRADA DE
SAN LORENZO DE PASTOR
AYUNTAMIENTO DE EL PINO
LA CORUÑA

HOJA Nº I

ESCALA GRAFICA APROX. 1:6.000

50 0 50 100 150 200

65-09-001

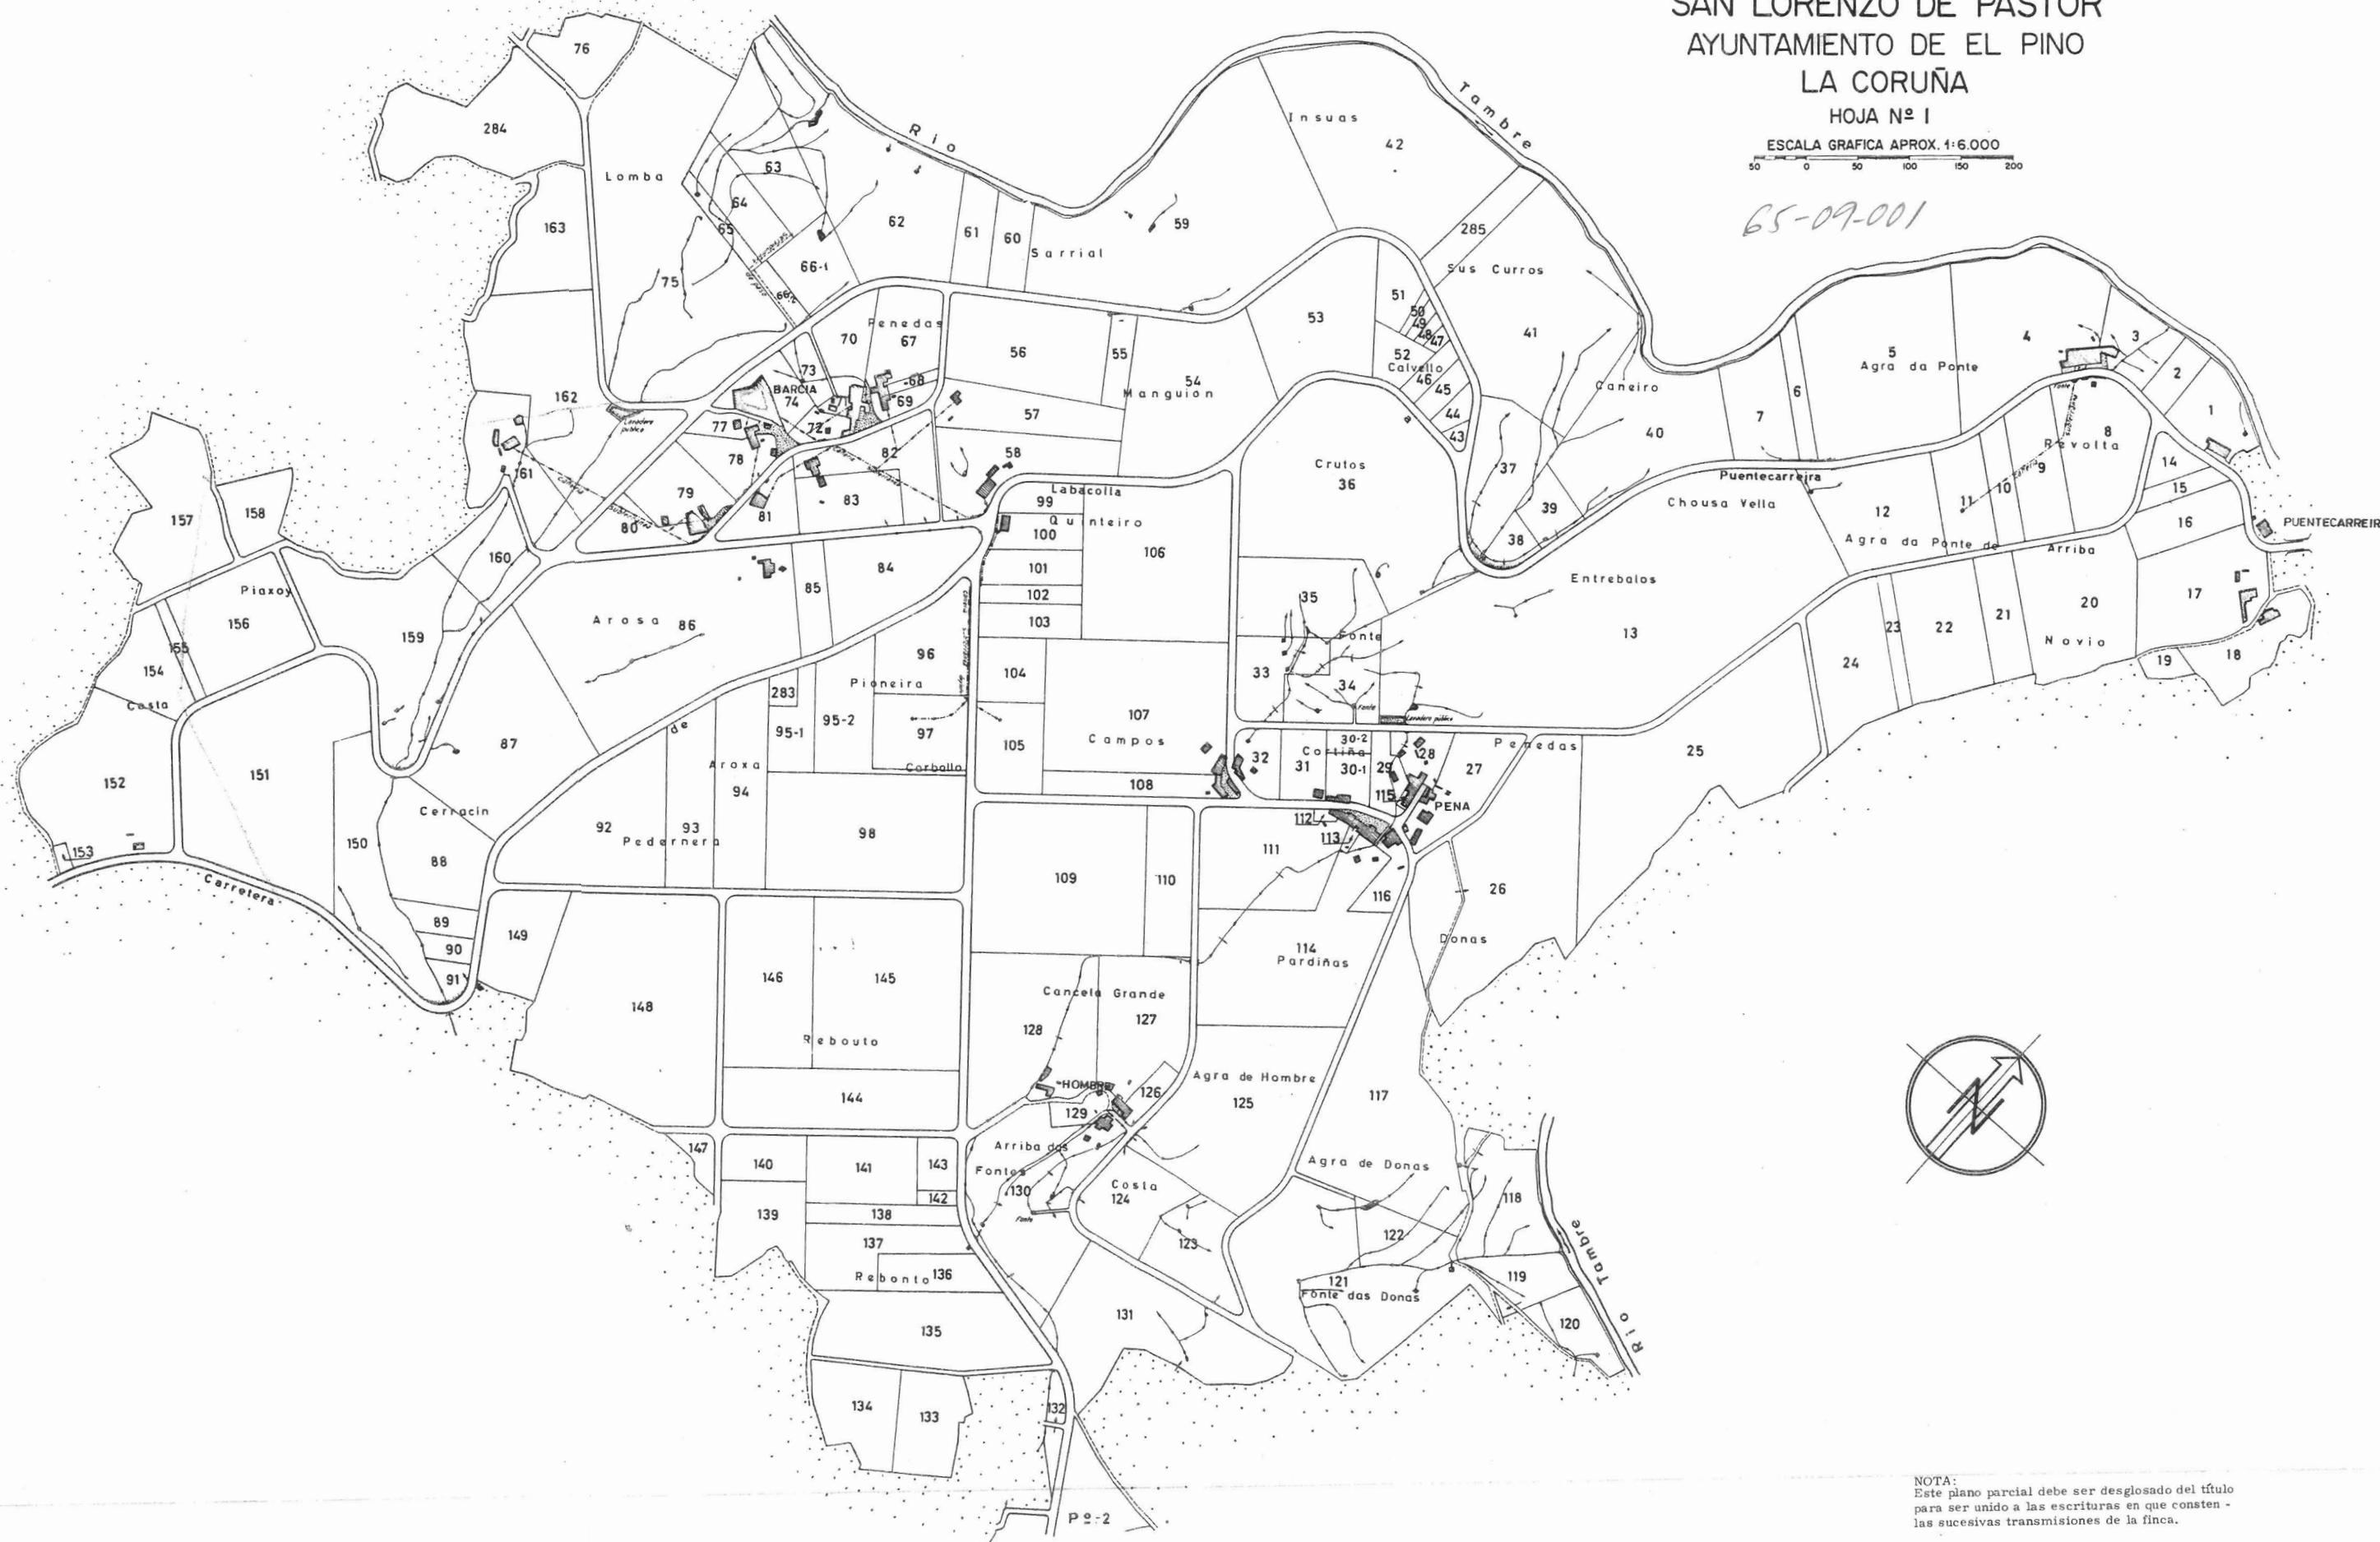

NOTA:
Este plano parcial debe ser desglosado del título
para ser unido a las escrituras en que consten -
las sucesivas transmisiones de la finca.