


NOTA:
Este plano parcial débese desglosar do título para ser unido ás escrituras en que consten as sucesivas transmisións da finca.

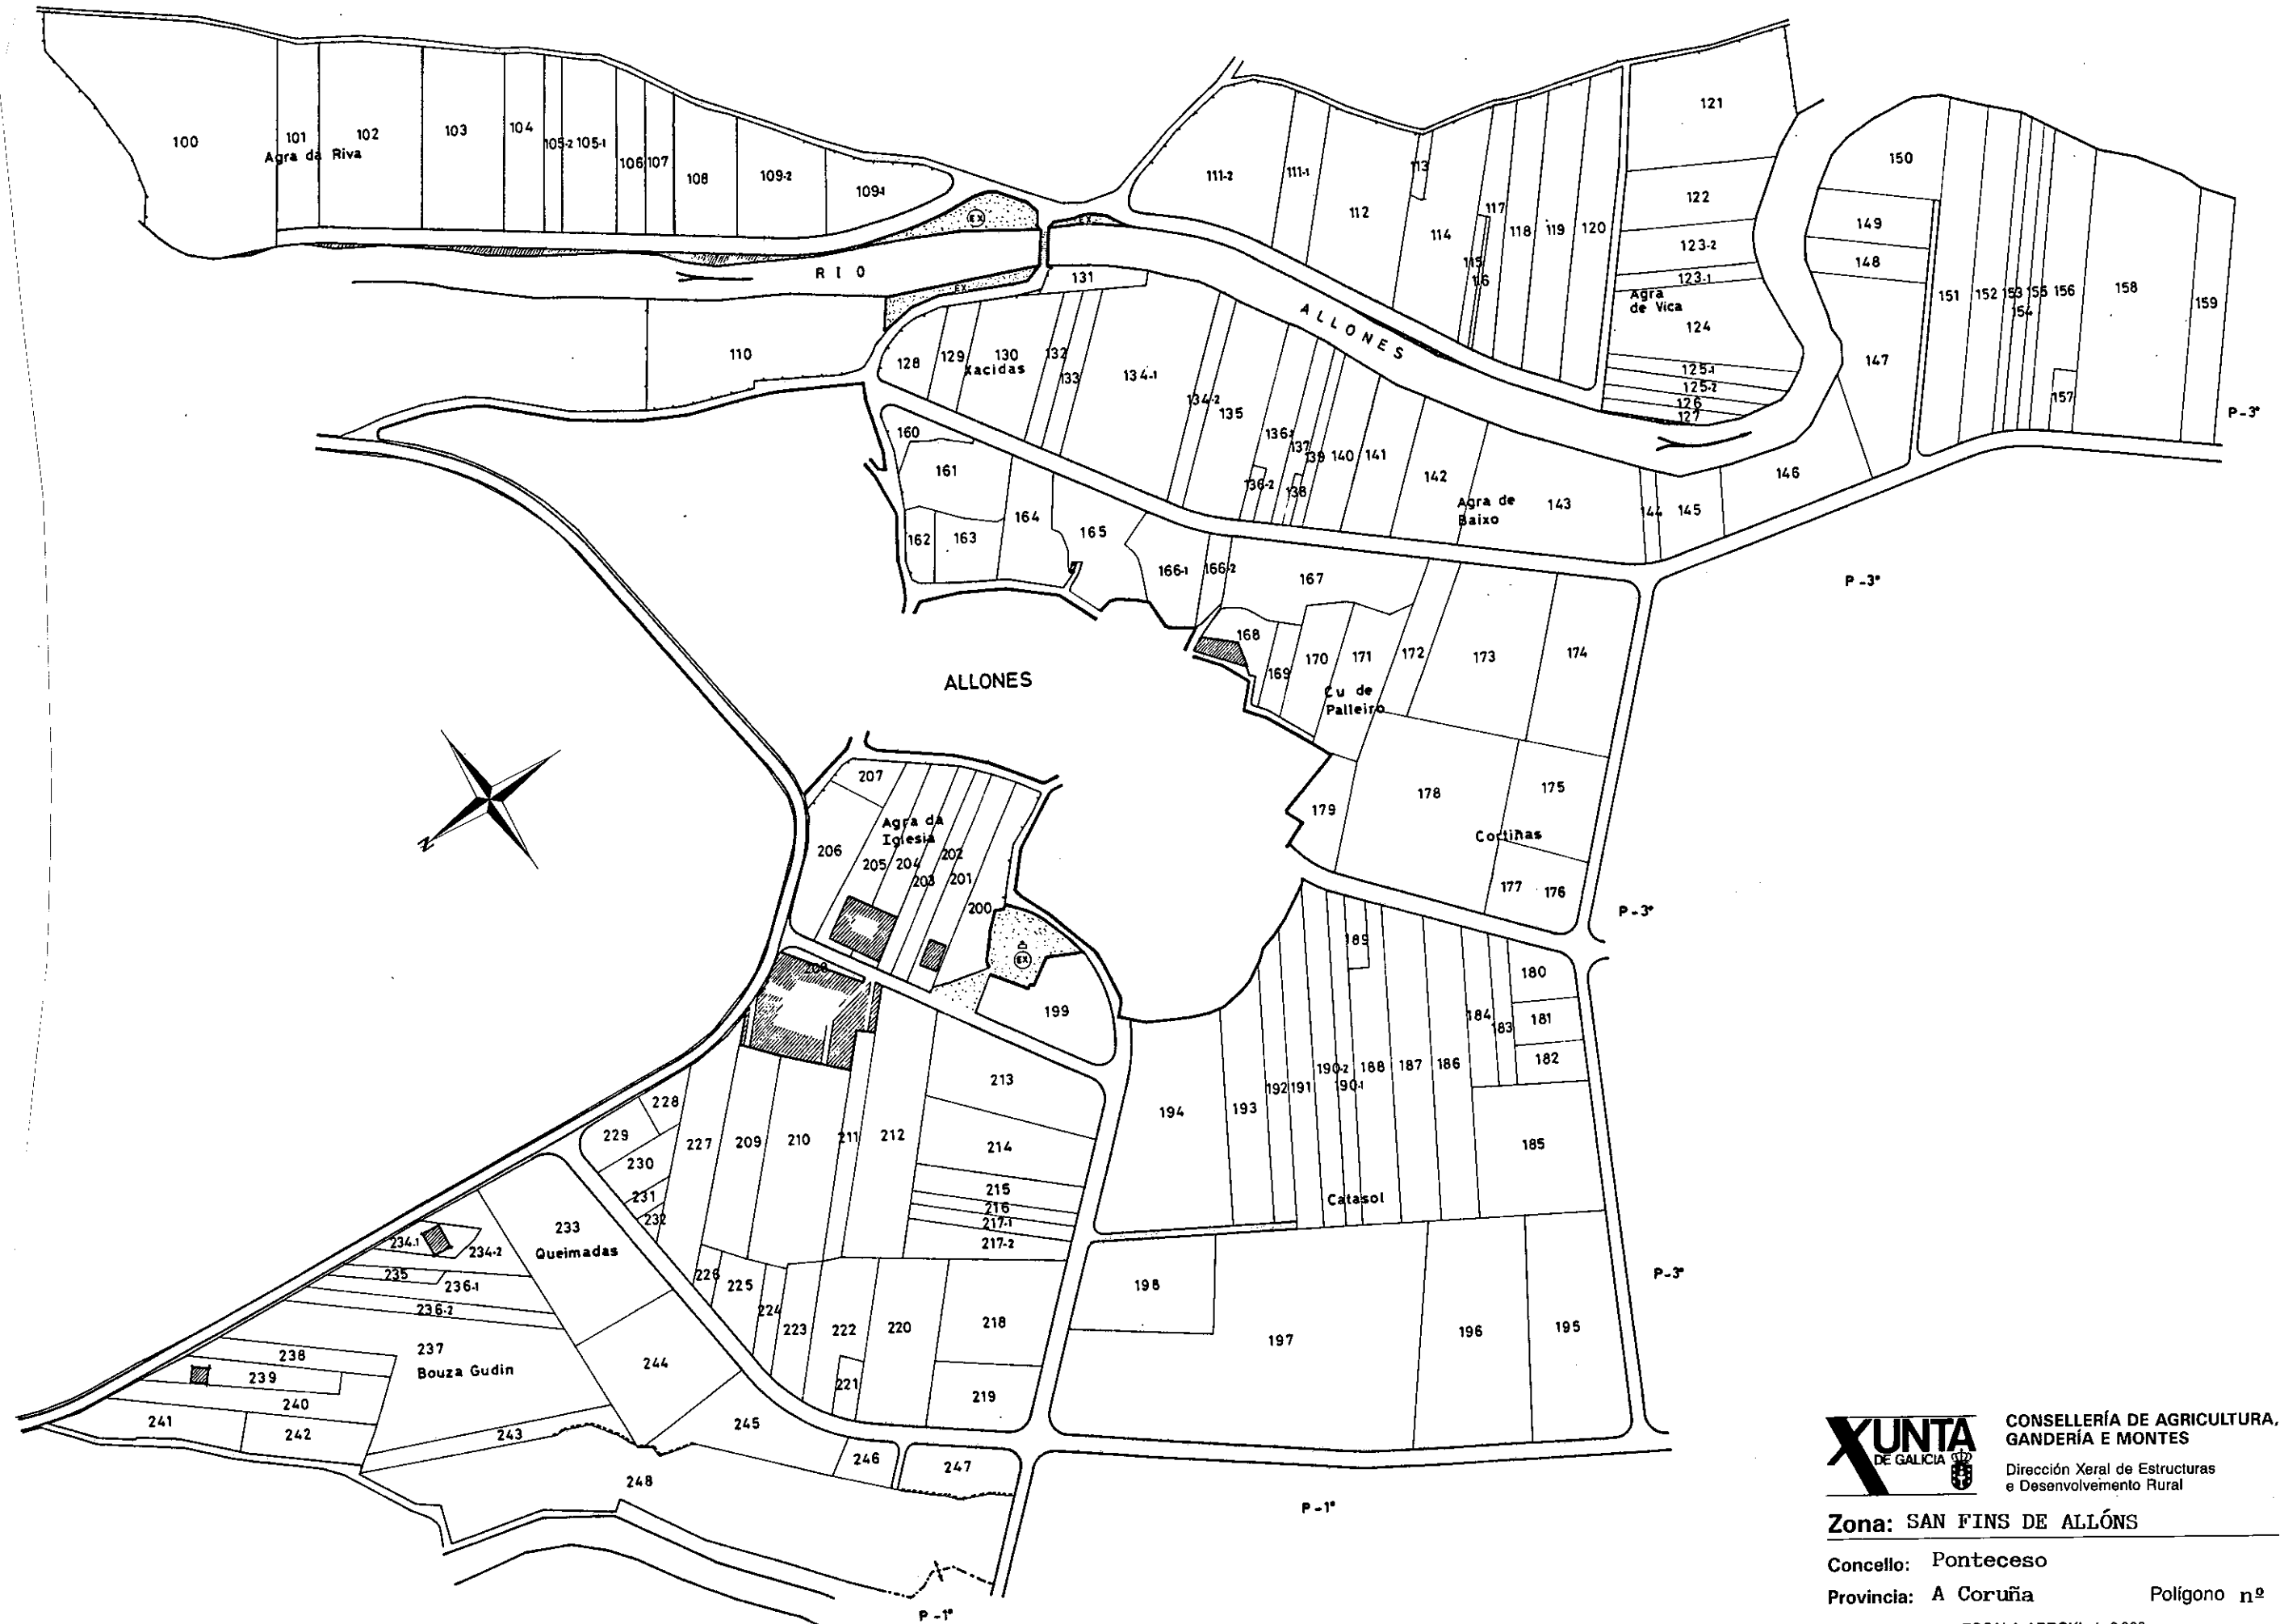

CONSELLERÍA DE AGRICULTURA,
GANADERÍA E MONTES

Dirección Xeral de Estructuras
e Desenvolvemento Rural

Zona: SAN FINS DE ALLÓNS

Concello: Ponteceso

Provincia: A Coruña

Polígono nº 2

ESCALA APROXI. 1: 3.000