


Zona: TALLO-LANGUEIRON

Concello: Ponteceso

Provincia: A Coruña

Polígono 3

ESCALA APROXI. 1: 3.000

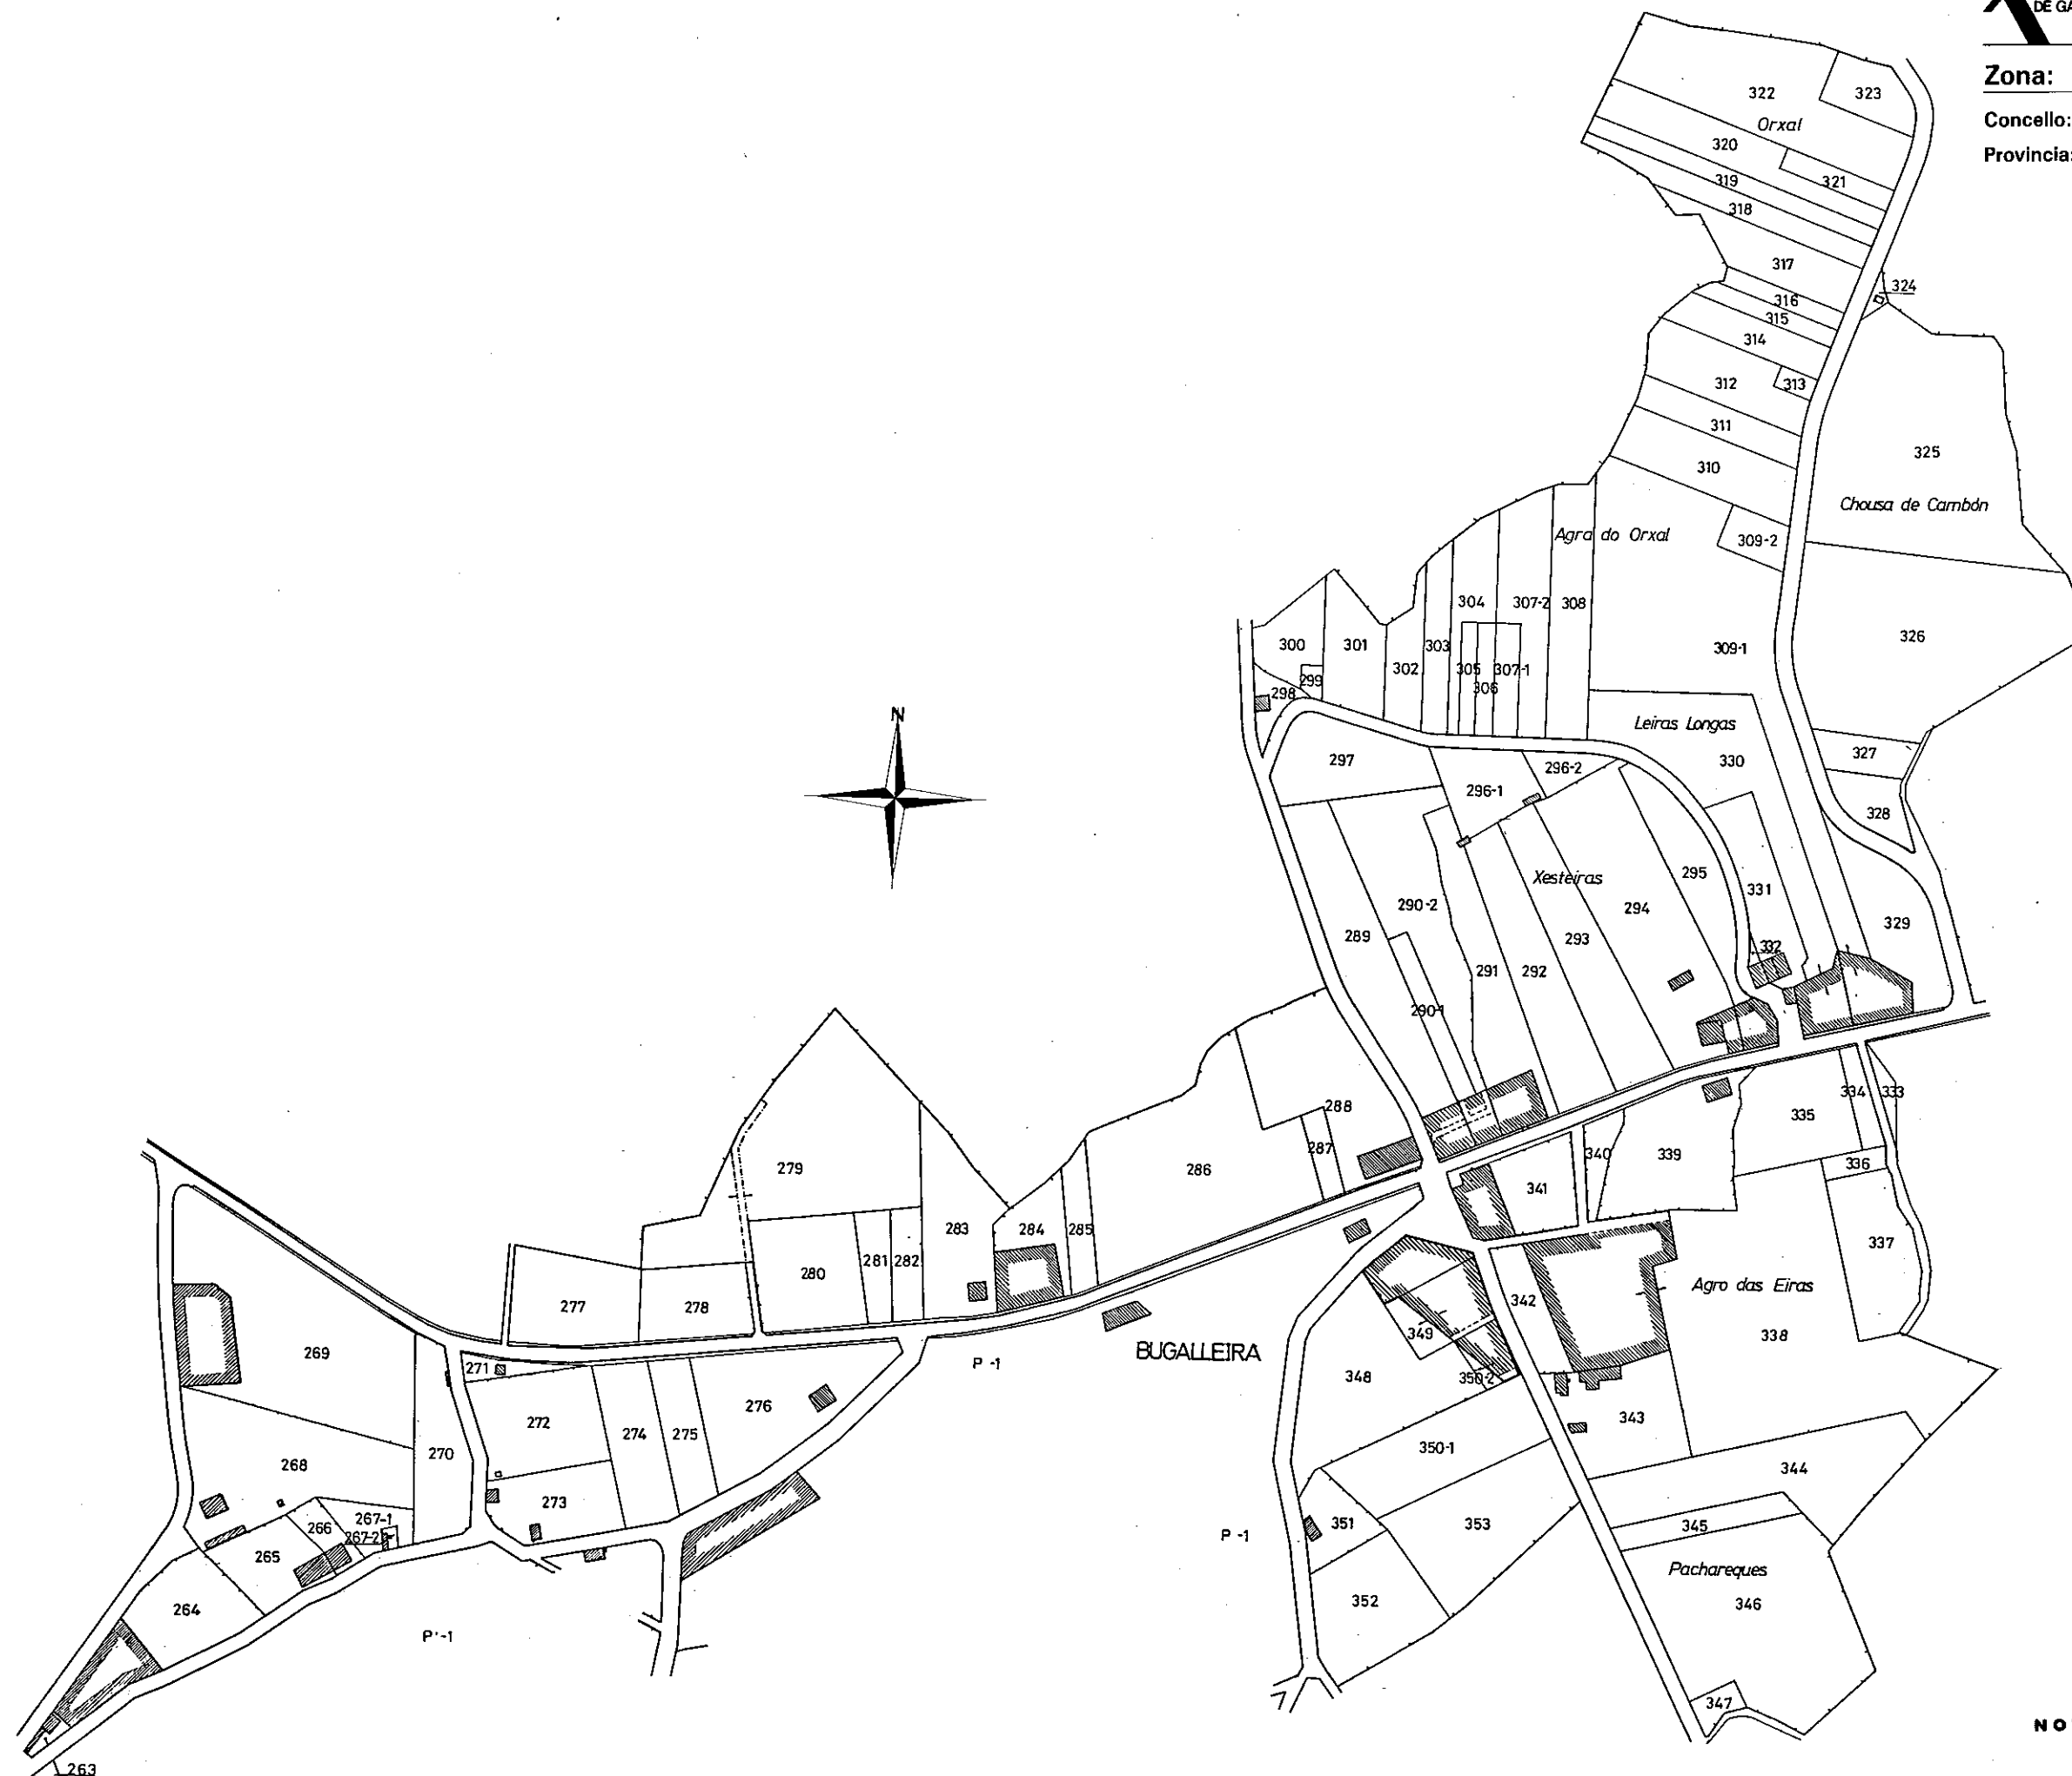

NOTA:

Este plano parcial débese desglosar do título para ser unido ás escrituras en que consten as sucesivas transmisións da finca.