



PAZOS (S.SALVADOR)
AYUNTAMIENTO DE PUENTECESO
LA CORUÑA
 ESCALA 1:1.000
 POLIGONO Nº 2

Plano parcelario de la Zona, verificado como consecuencia de la declaración de Bases. Chumbo a 16 de Noviembre de 1966.
 El Secretario de la Comisión Local.

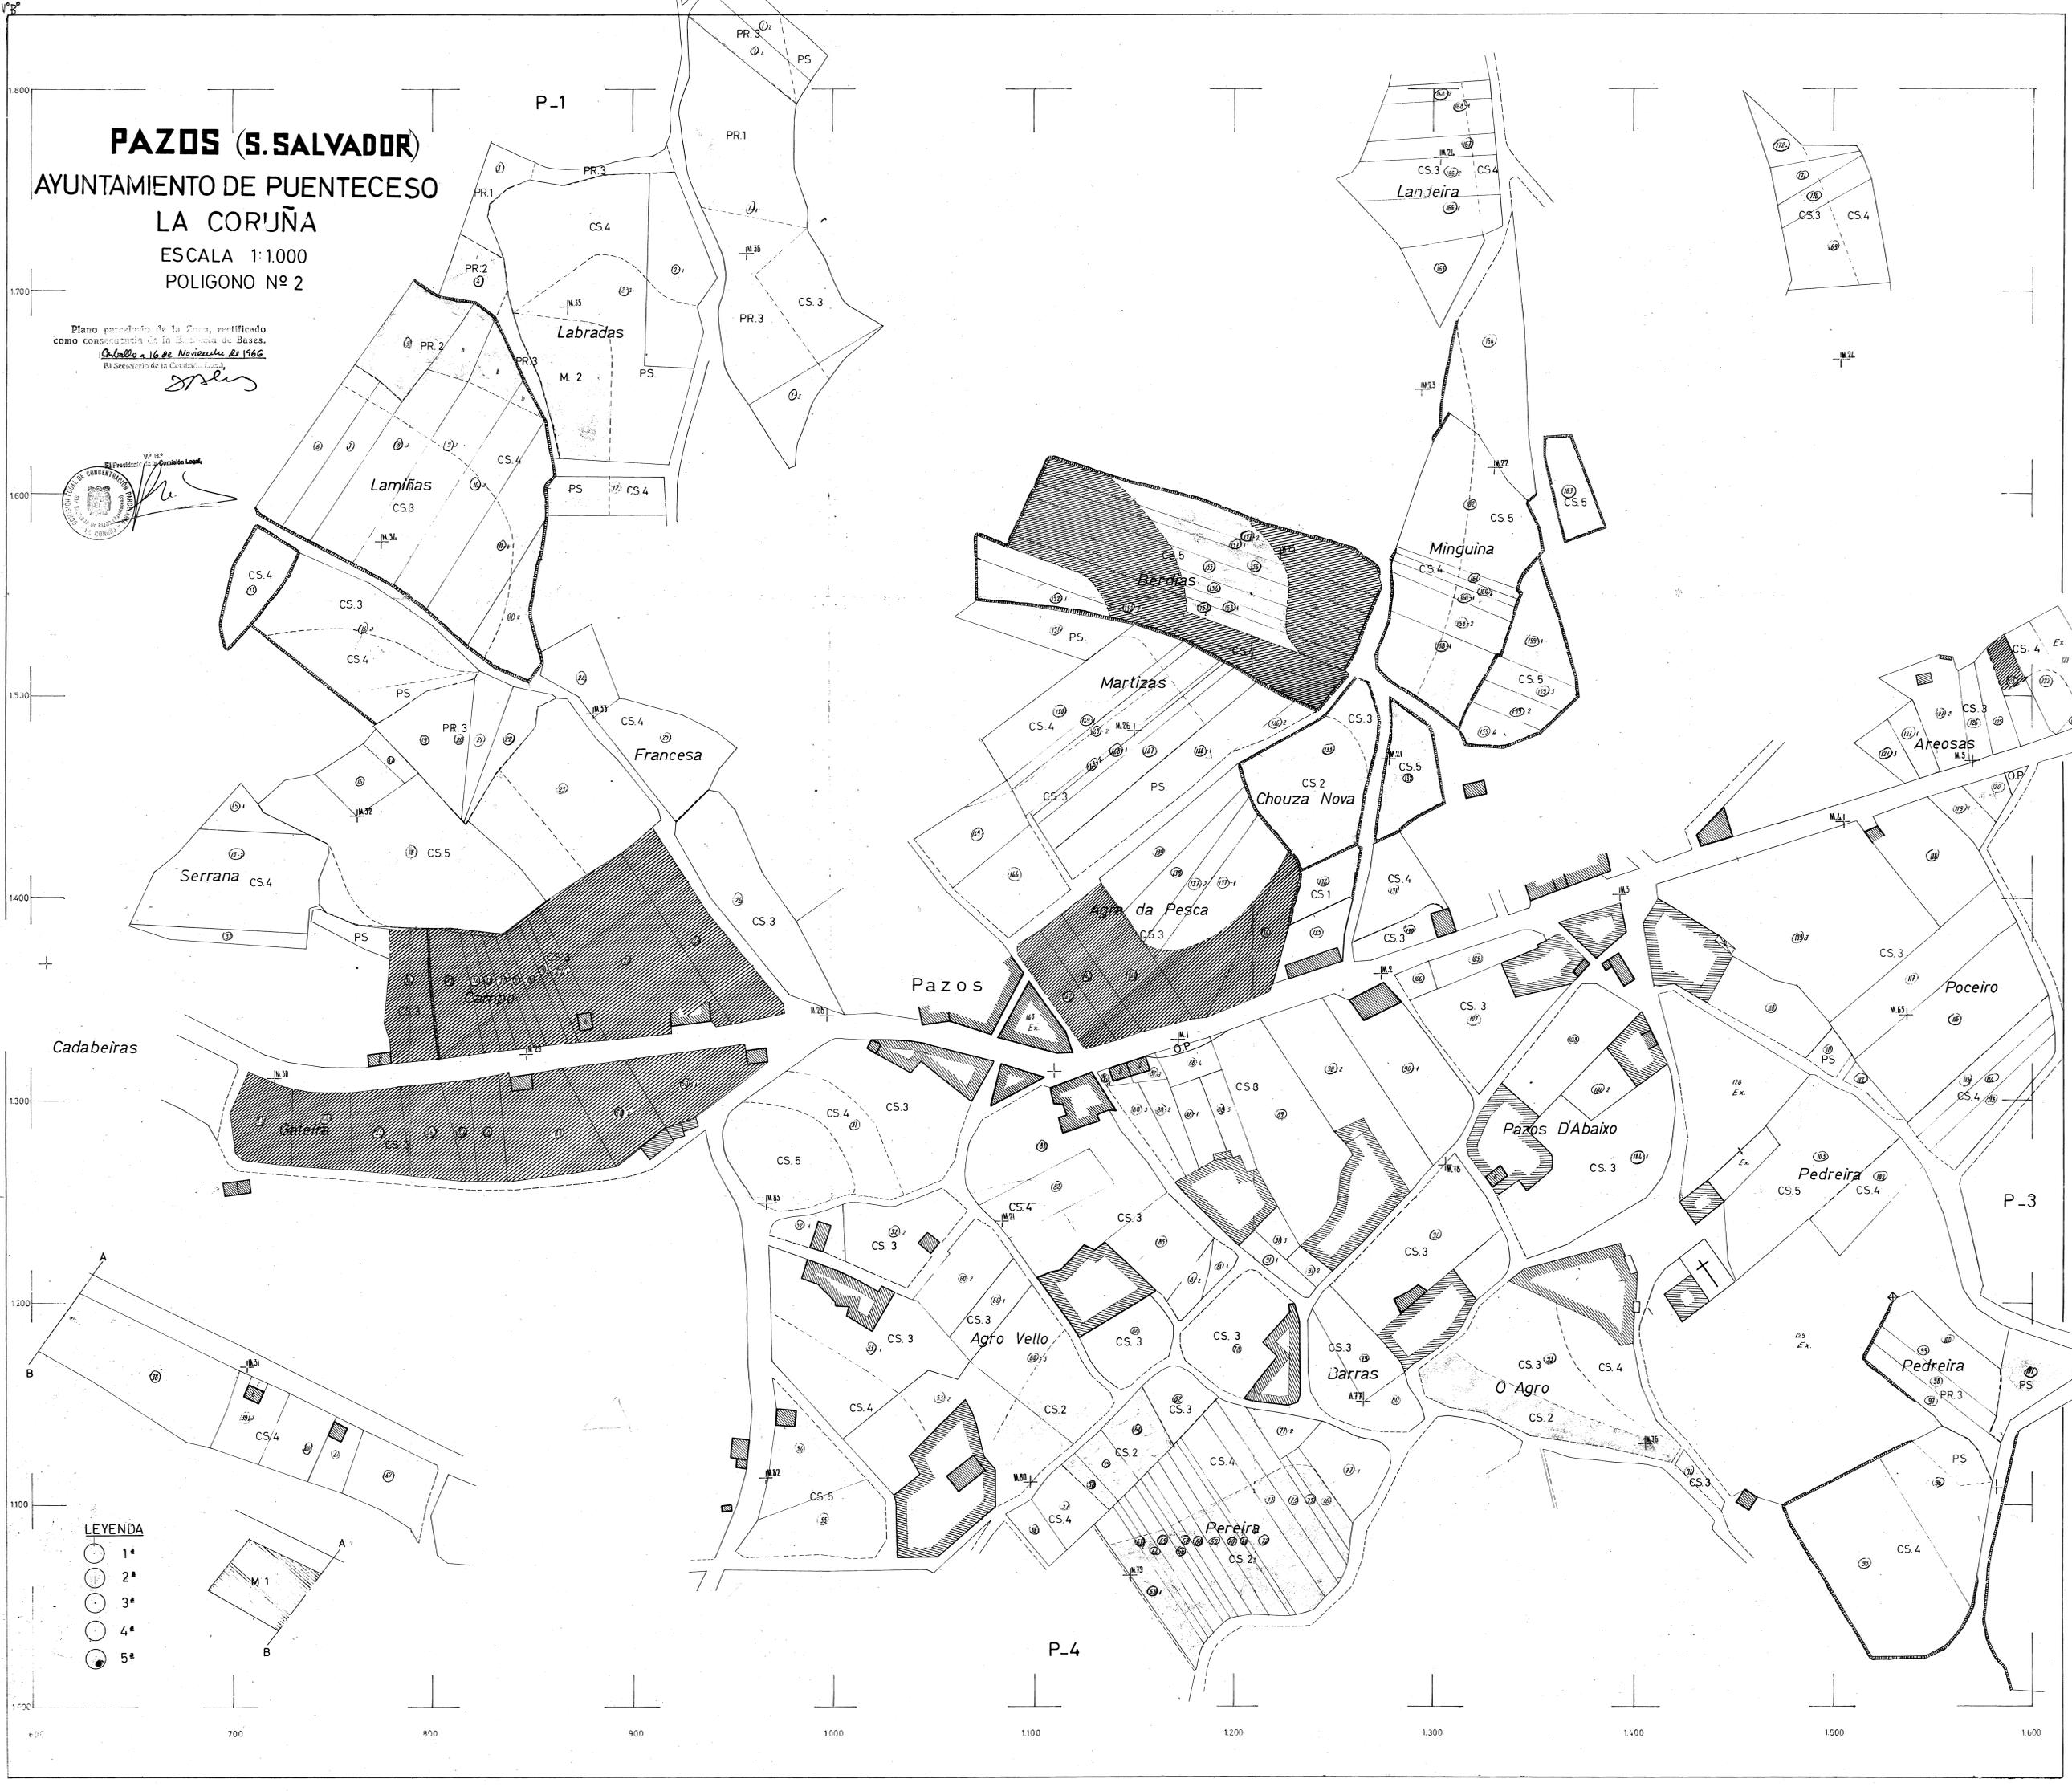

- LEYENDA**
- 1ª
 - 2ª
 - 3ª
 - 4ª
 - 5ª

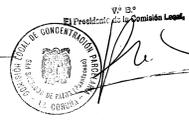