


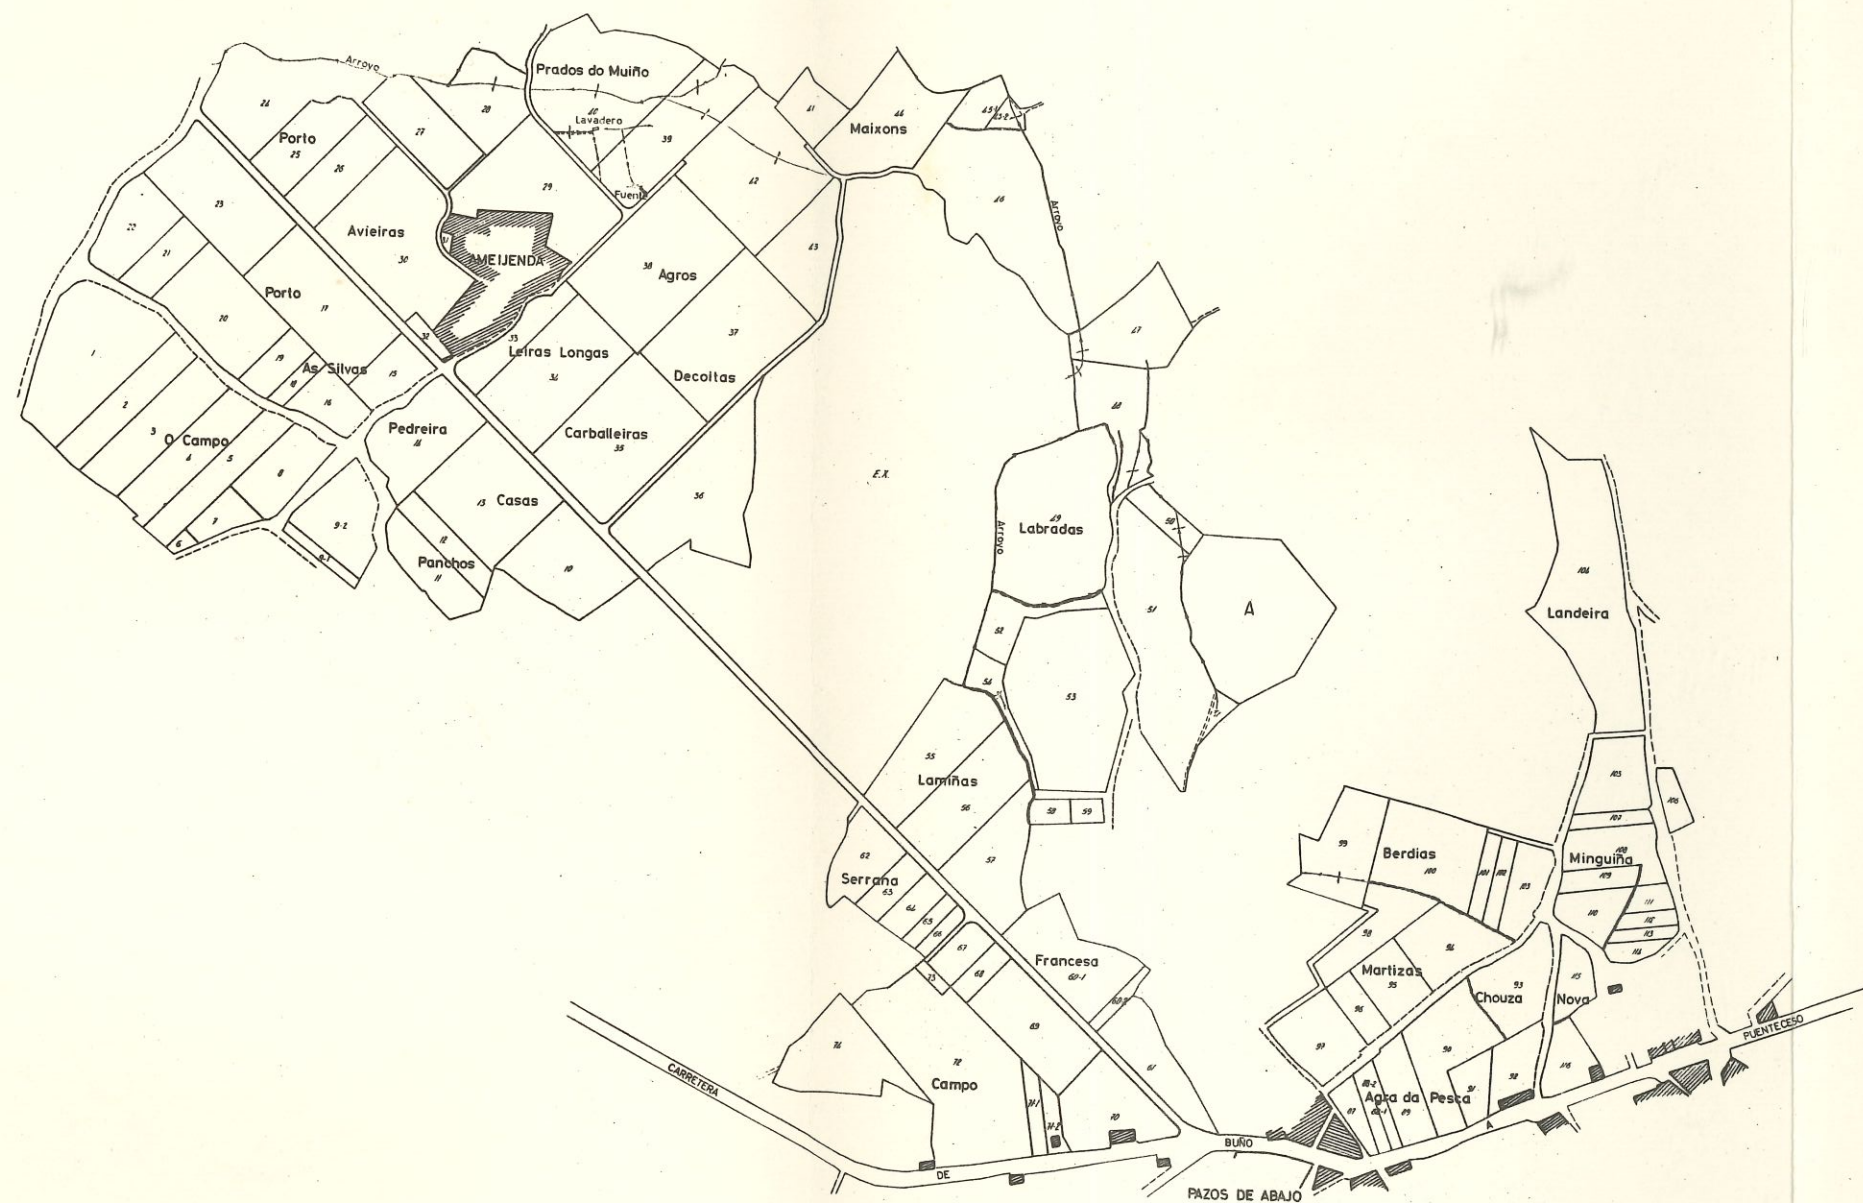


PLANO DE LA ZONA CONCENTRADA DE  
**SAN SALVADOR DE PAZOS**  
 AYUNTAMIENTO DE PUENTECESO  
 LA CORUÑA  
 POLIGONO Nº 1

ESCALA GRAFICA APROX. 1:6.000  
 50 0 50 100 150 200



Pº 2

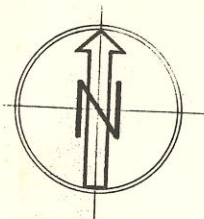

NOTA:  
 Este plano parcial debe ser desglosado del título  
 para ser unido a las escrituras en que consten -  
 las sucesivas transmisiones de la finca.