

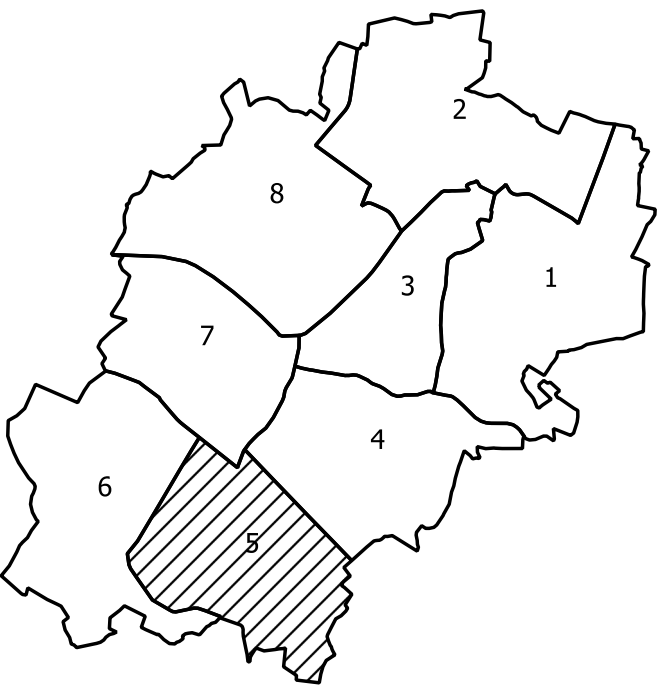


NOTA:
Este plano parcial débese desglosar do título para
ser unido ás escrituras en que constan as
sucesivas transmisións da finca.

Inés Santé Riveira
Directora Xeral de Desenvolvemento Rural
(asinado dixitalmente)

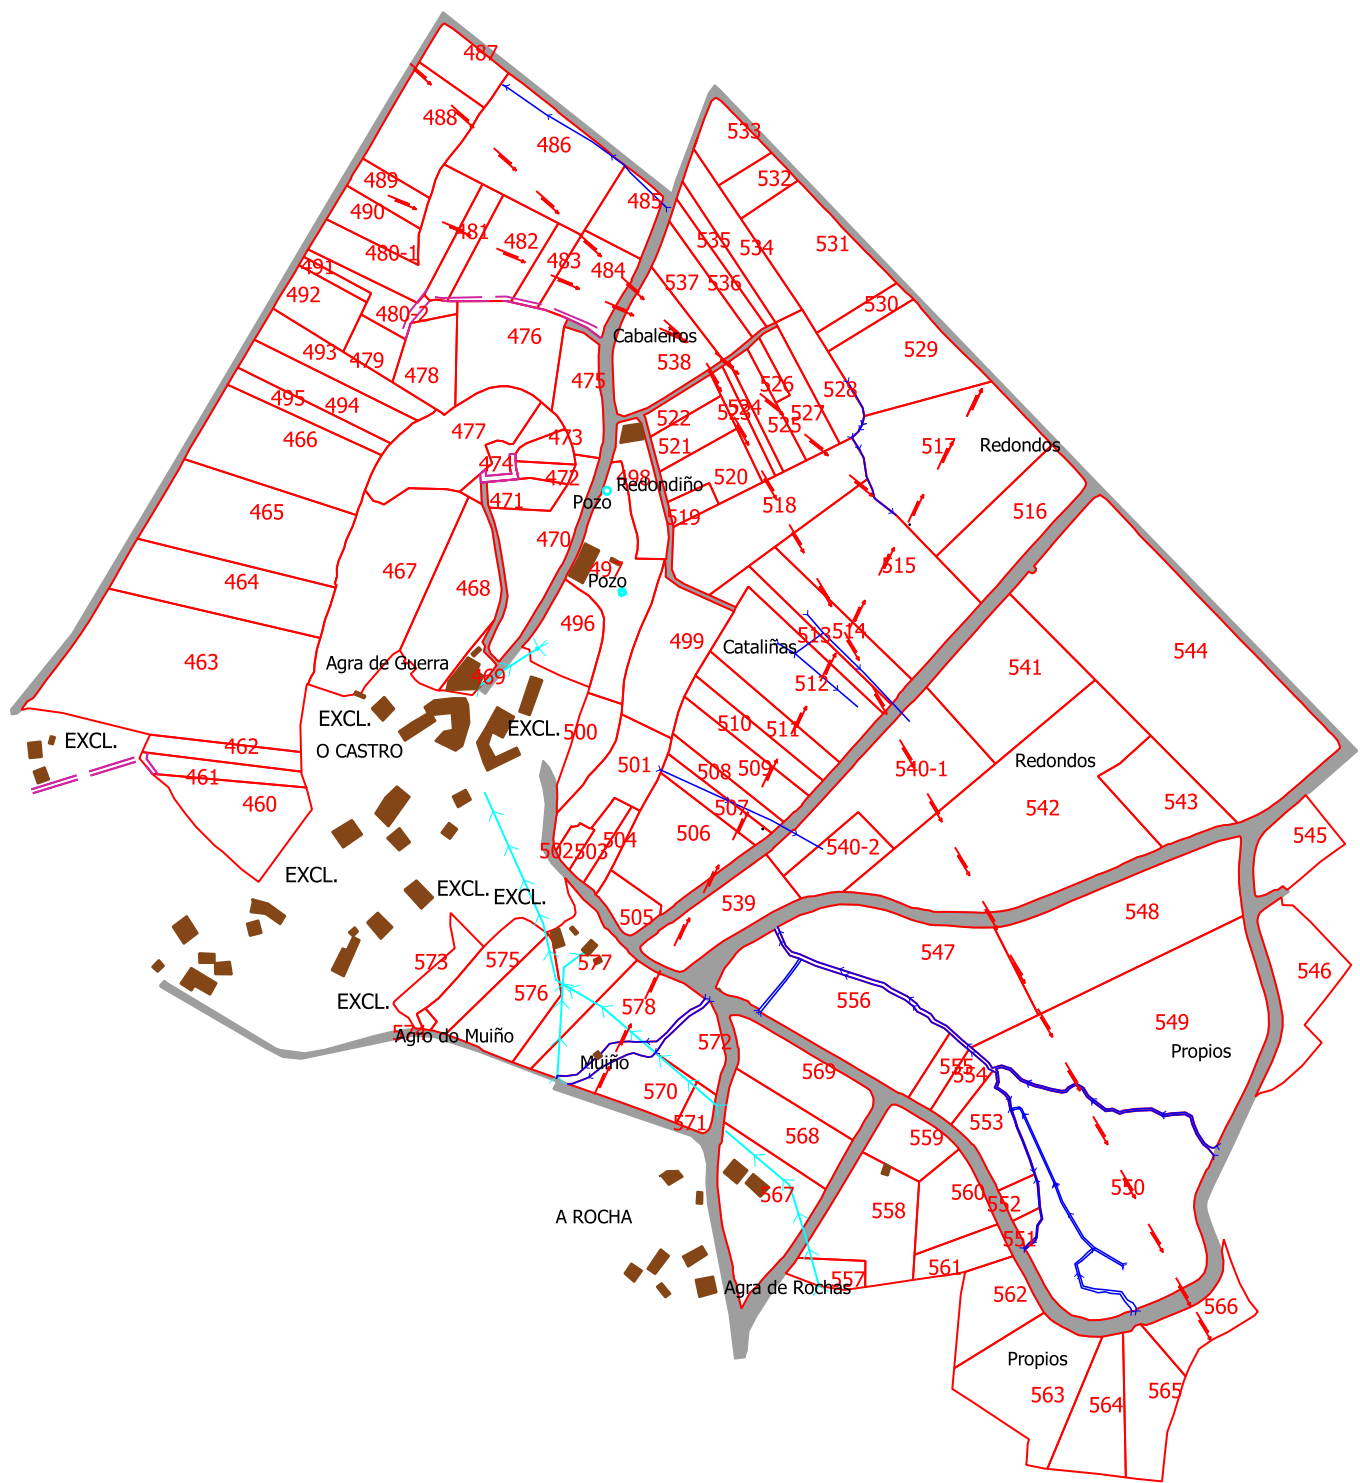

 XUNTA DE GALICIA			
Zona: CORES - NEMEÑO			POLÍGONO: 5
Concello: PONTECESO			ESCALA: 1/5.000
Provincia: A CORUÑA			

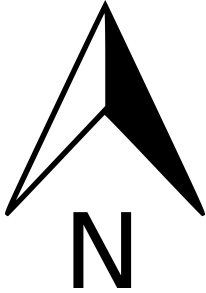