


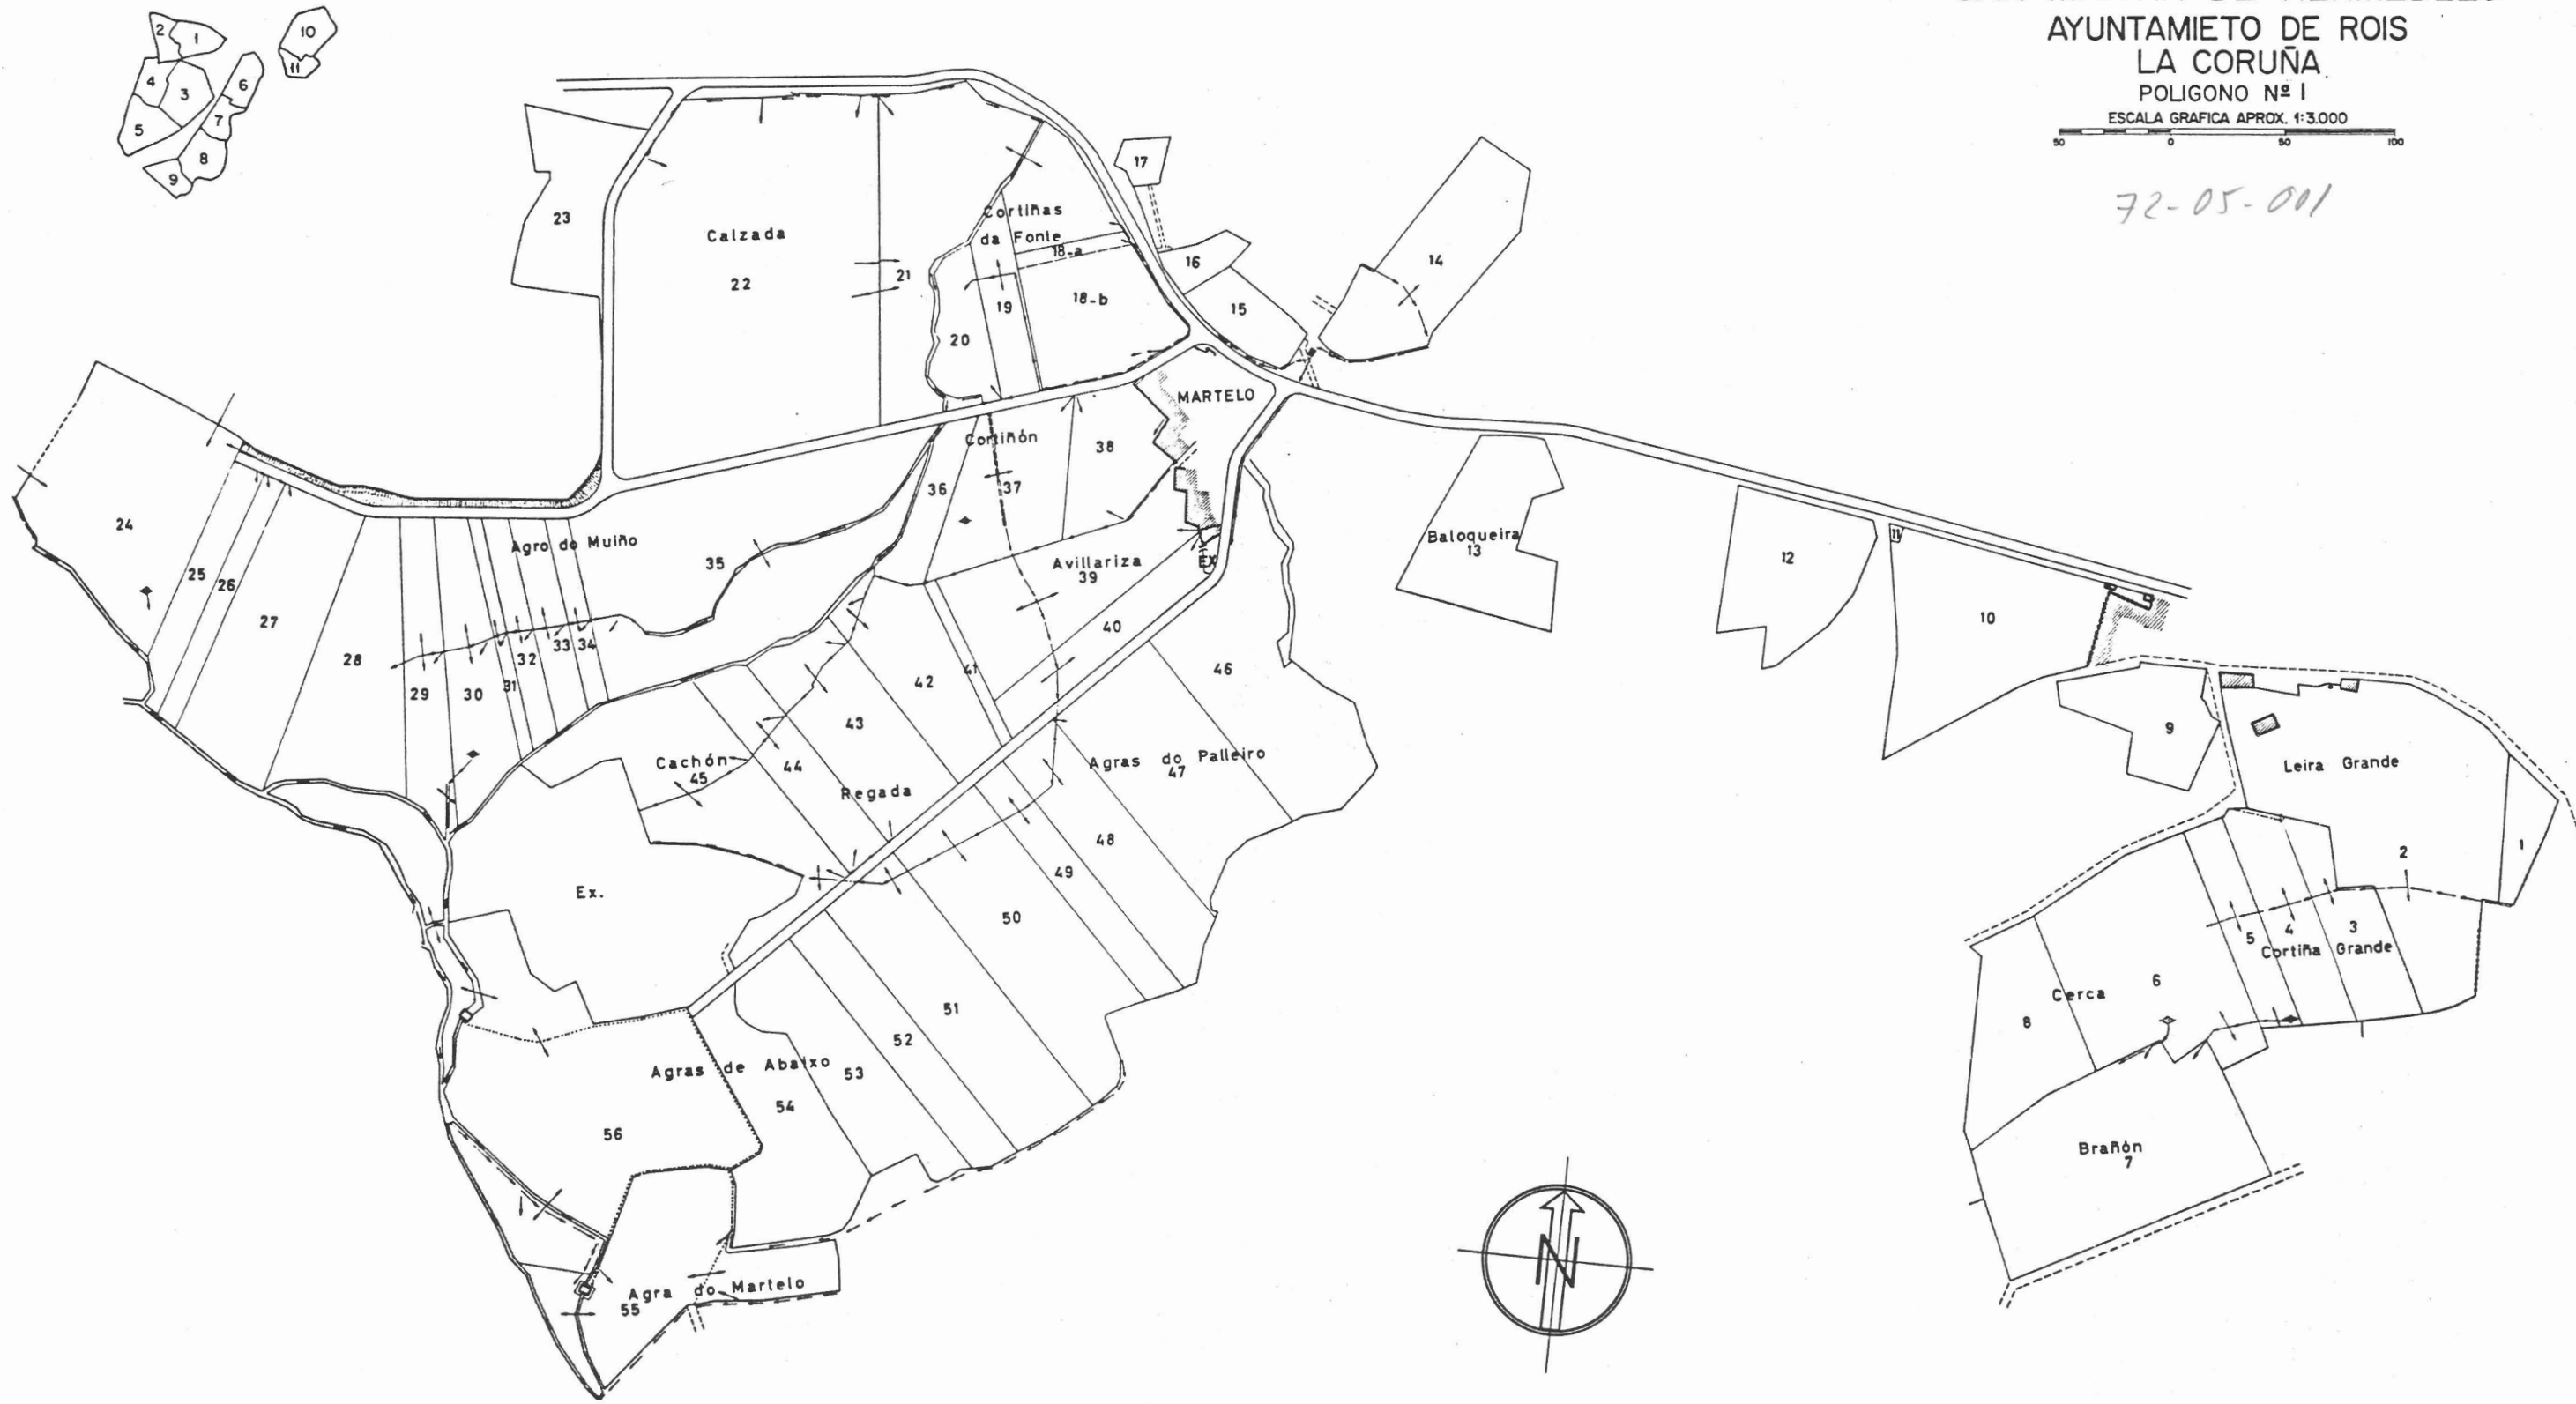

PLANO DE LA ZONA CONCENTRADA DE  
SAN MARTIN DE HERMEDELO  
AYUNTAMIENTO DE ROIS  
LA CORUÑA  
POLIGONO Nº 1

ESCALA GRAFICA APROX. 1:3.000

72-05-001



NOTA:  
Este plano parcial debe ser desglosado del título para ser unido a las escrituras en que consten las sucesivas transmisiones de la finca.