







PLANO DE LA ZONA CONCENTRADA DE
SAN MARTIN DE HERMEDELO
AYUNTAMIENTO DE ROIS
LA CORUÑA

POLIGONO Nº10

ESCALA GRAFICA APROX. 1:3.000

 

72-05-010

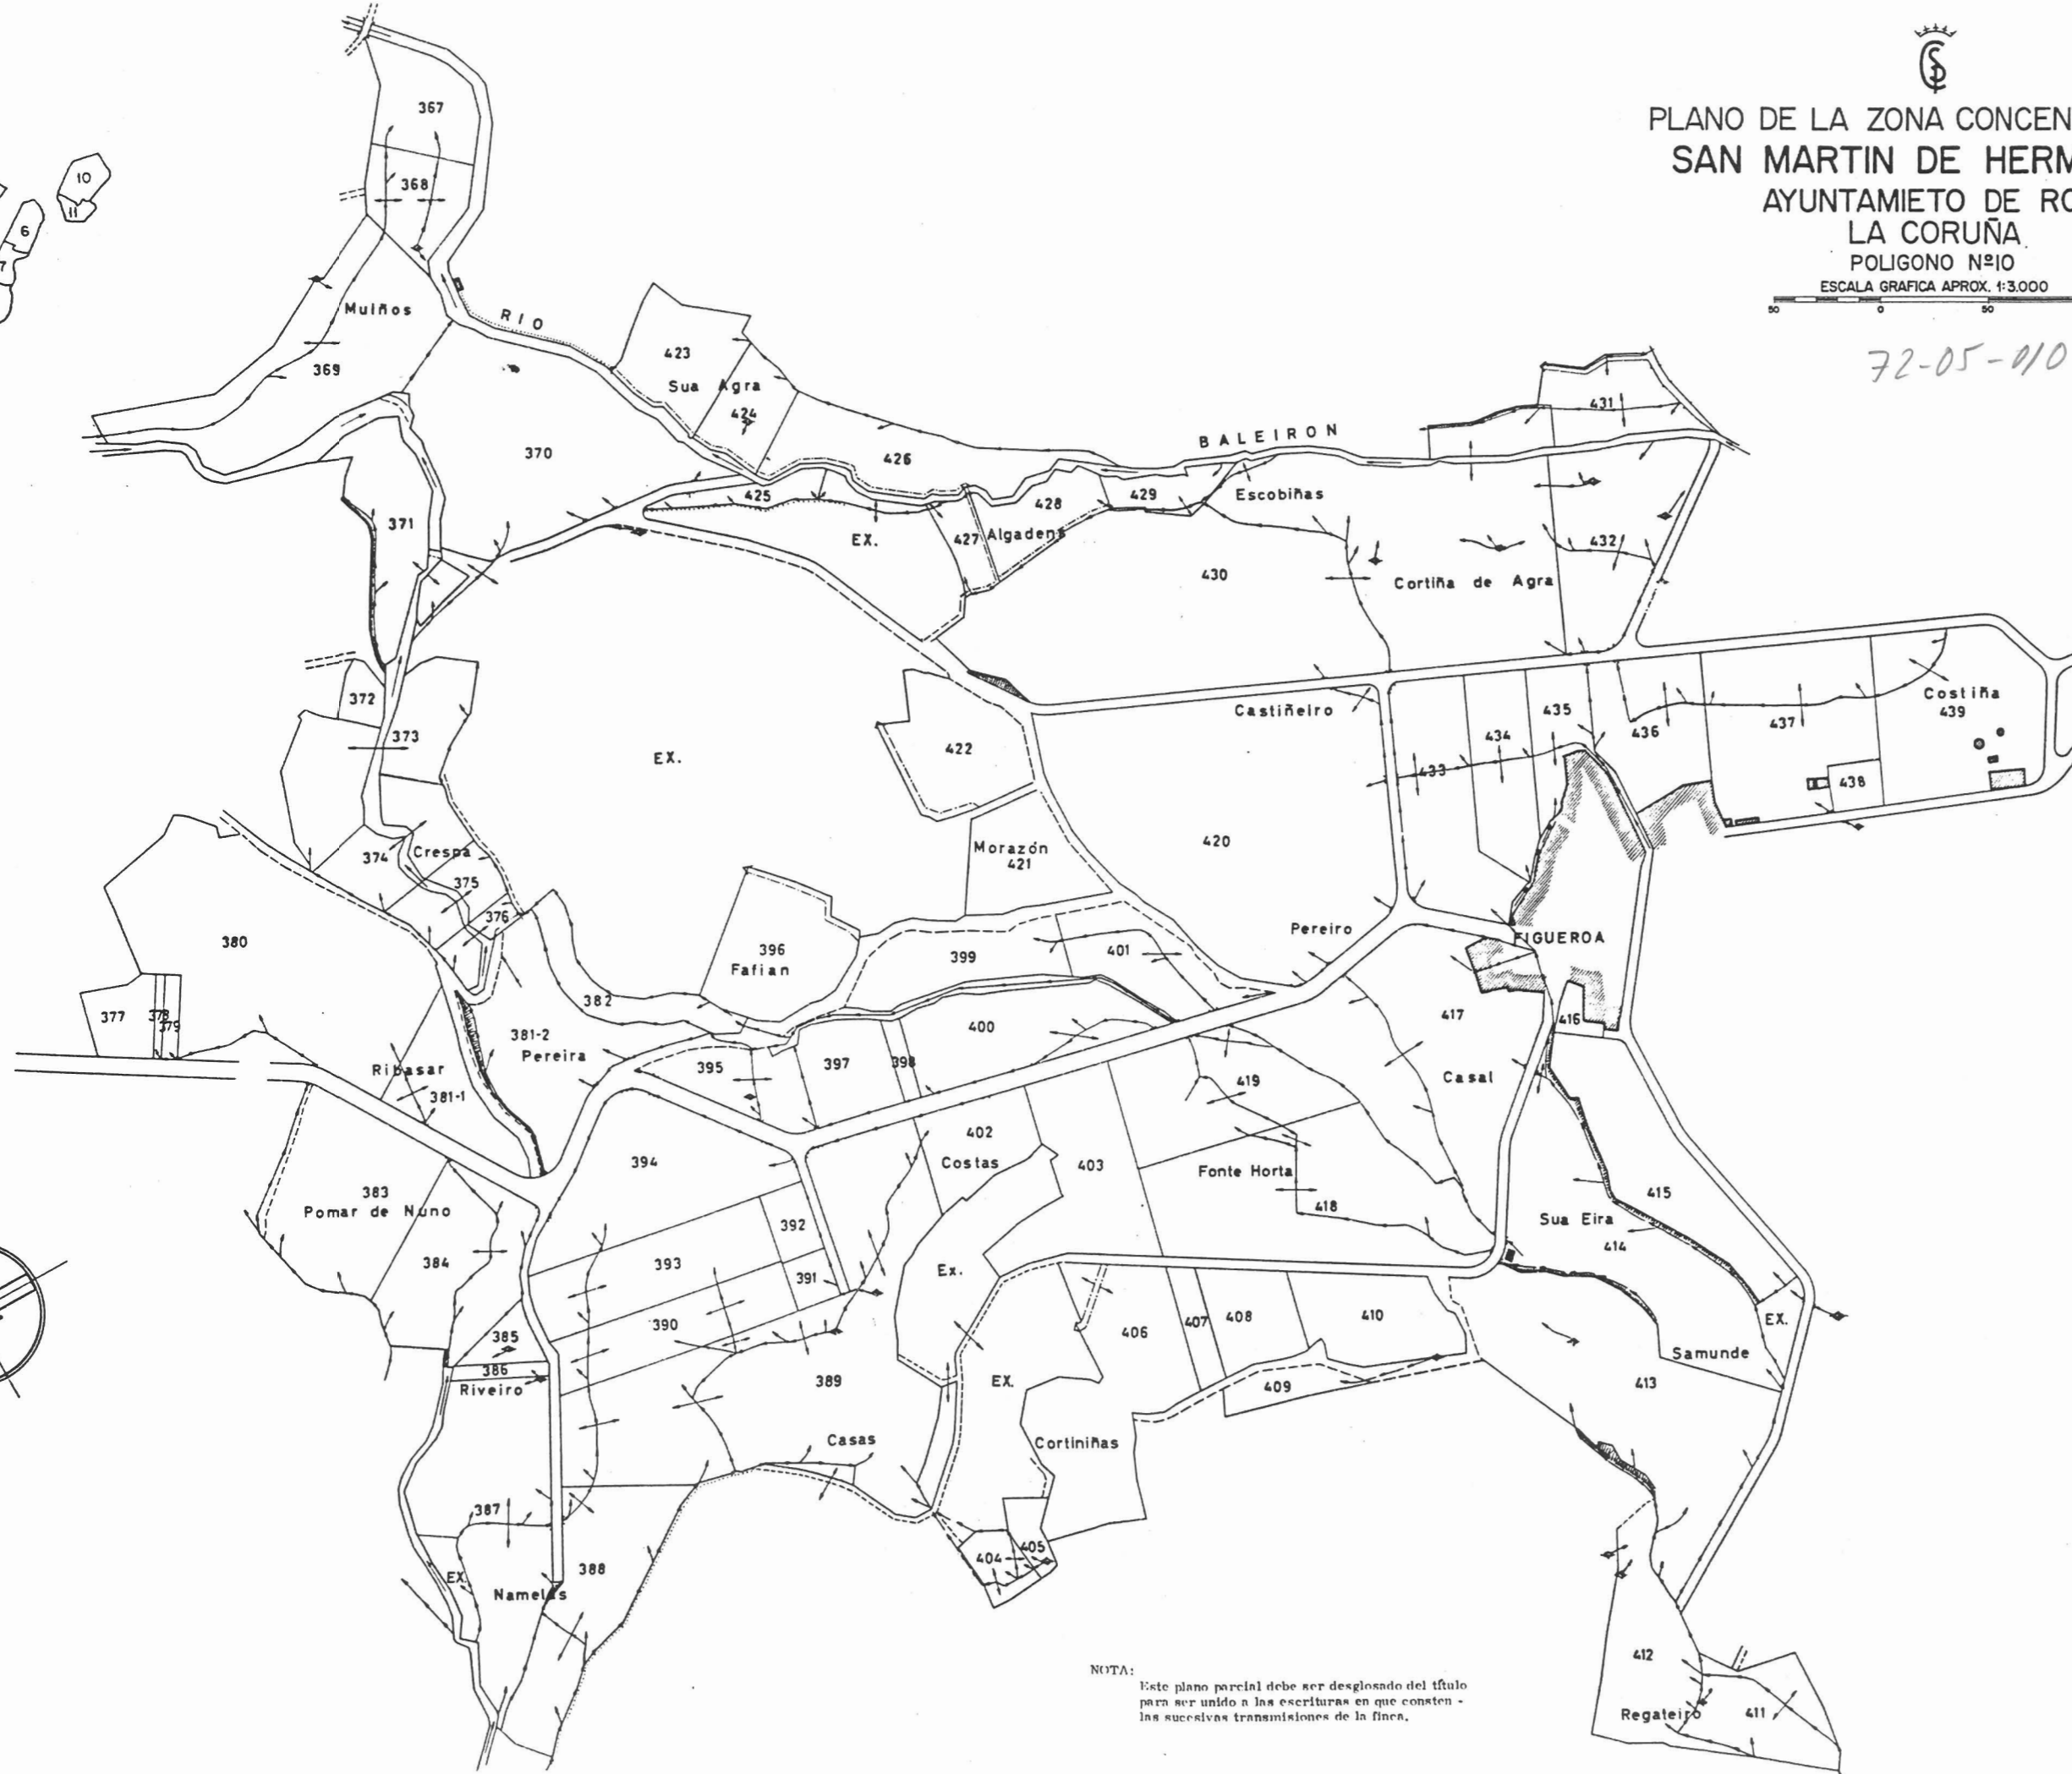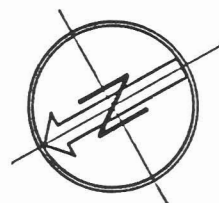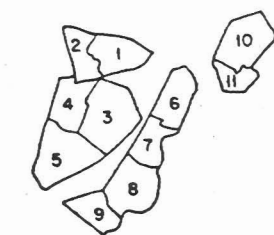

NOTA:

Este plano parcial debe ser desglosado del título para ser unido a las escrituras en que consten las sucesivas transmisiones de la finca.