
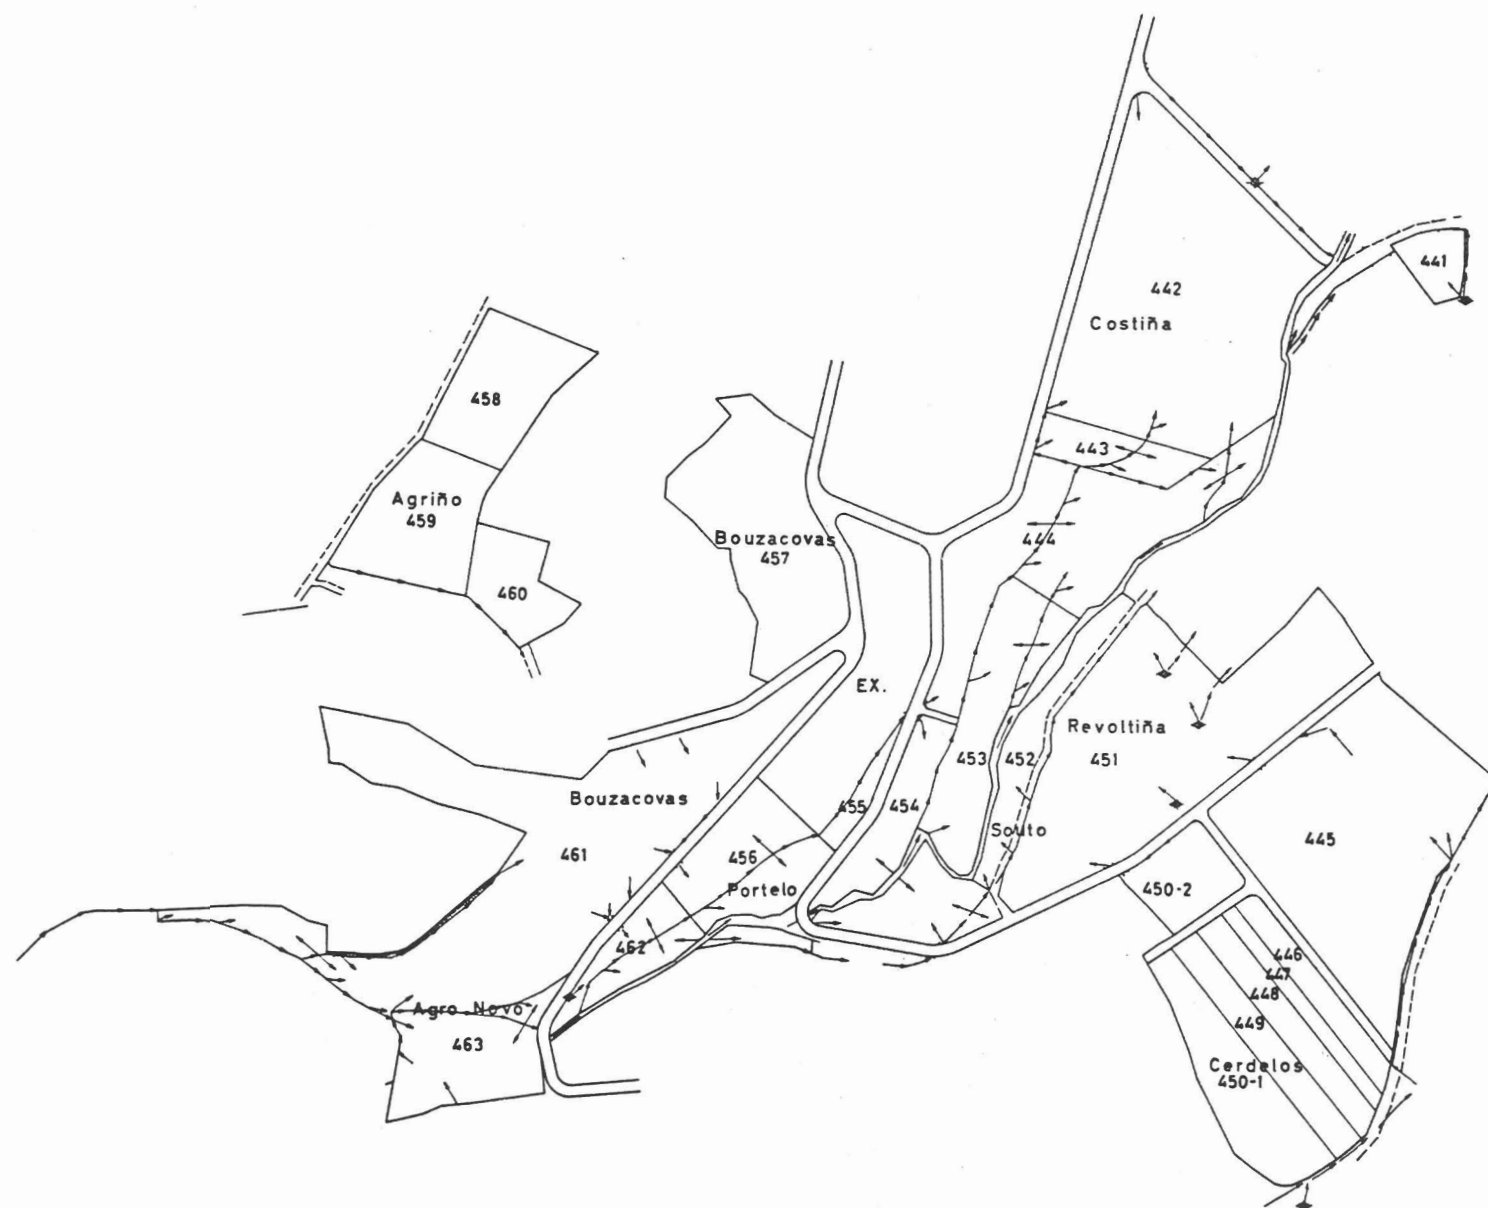


 PLANO DE LA ZONA CONCENTRADA DE
 SAN MARTIN DE HERMEDELO
 AYUNTAMIENTO DE ROIS
 LA CORUÑA
 POLIGONO Nº II

ESCALA GRAFICA APROX. 1:3.000

72-05-011

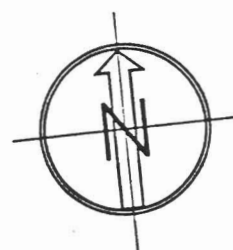

NOTA:
 Este plano parcial debe ser desglosado del título
 para ser unido a las escrituras en que consten -
 las sucesivas transmisiones de la finca.