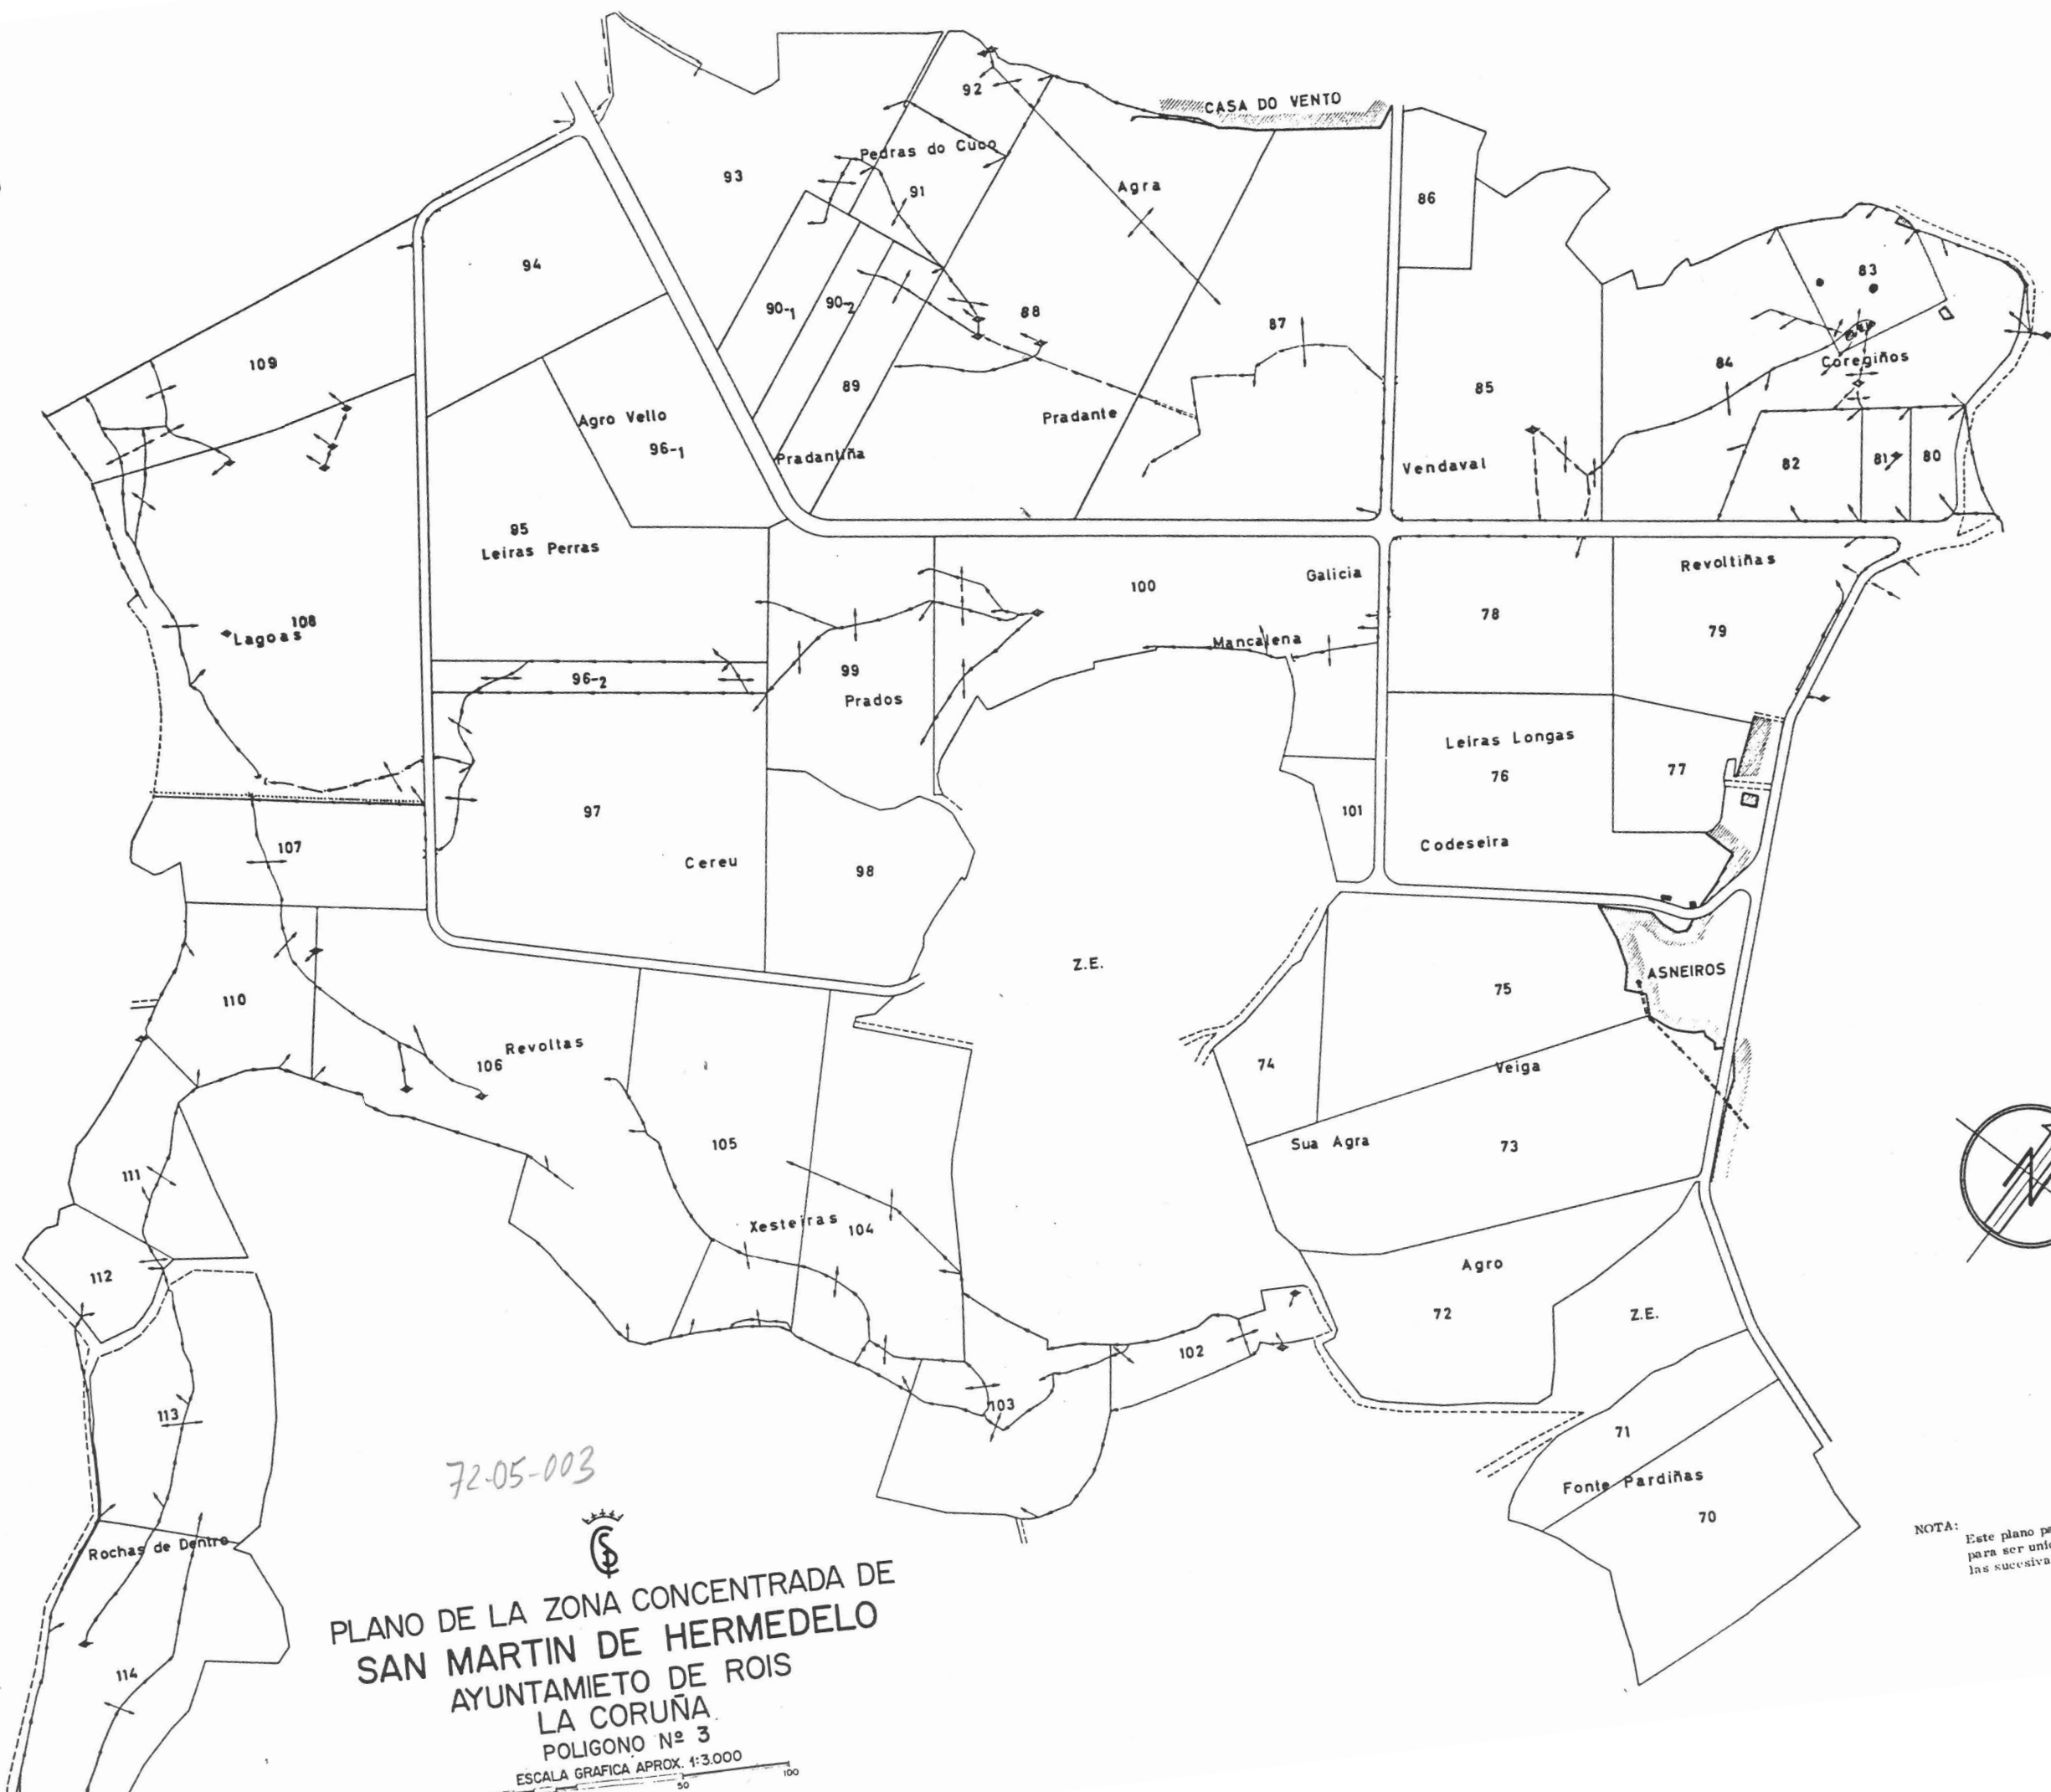
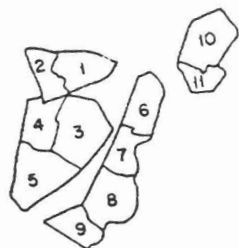


NOTA: Este plano parcial debe ser desglosado del título para ser unido a las escrituras en que consten las sucesivas transmisiones de la finca.

72-05-003

PLANO DE LA ZONA CONCENTRADA DE
SAN MARTIN DE HERMEDELO
AYUNTAMIENTO DE ROIS
LA CORUÑA
POLIGONO Nº 3
ESCALA GRAFICA APROX. 1:3.000