




PLANO DE LA ZONA CONCENTRADA DE
SAN MARTIN DE HERMEDELO
AYUNTAMIENTO DE ROIS
LA CORUÑA

POLIGONO Nº 6

ESCALA GRAFICA APROX. 1:3.000

50 0 50 100

72-05-006

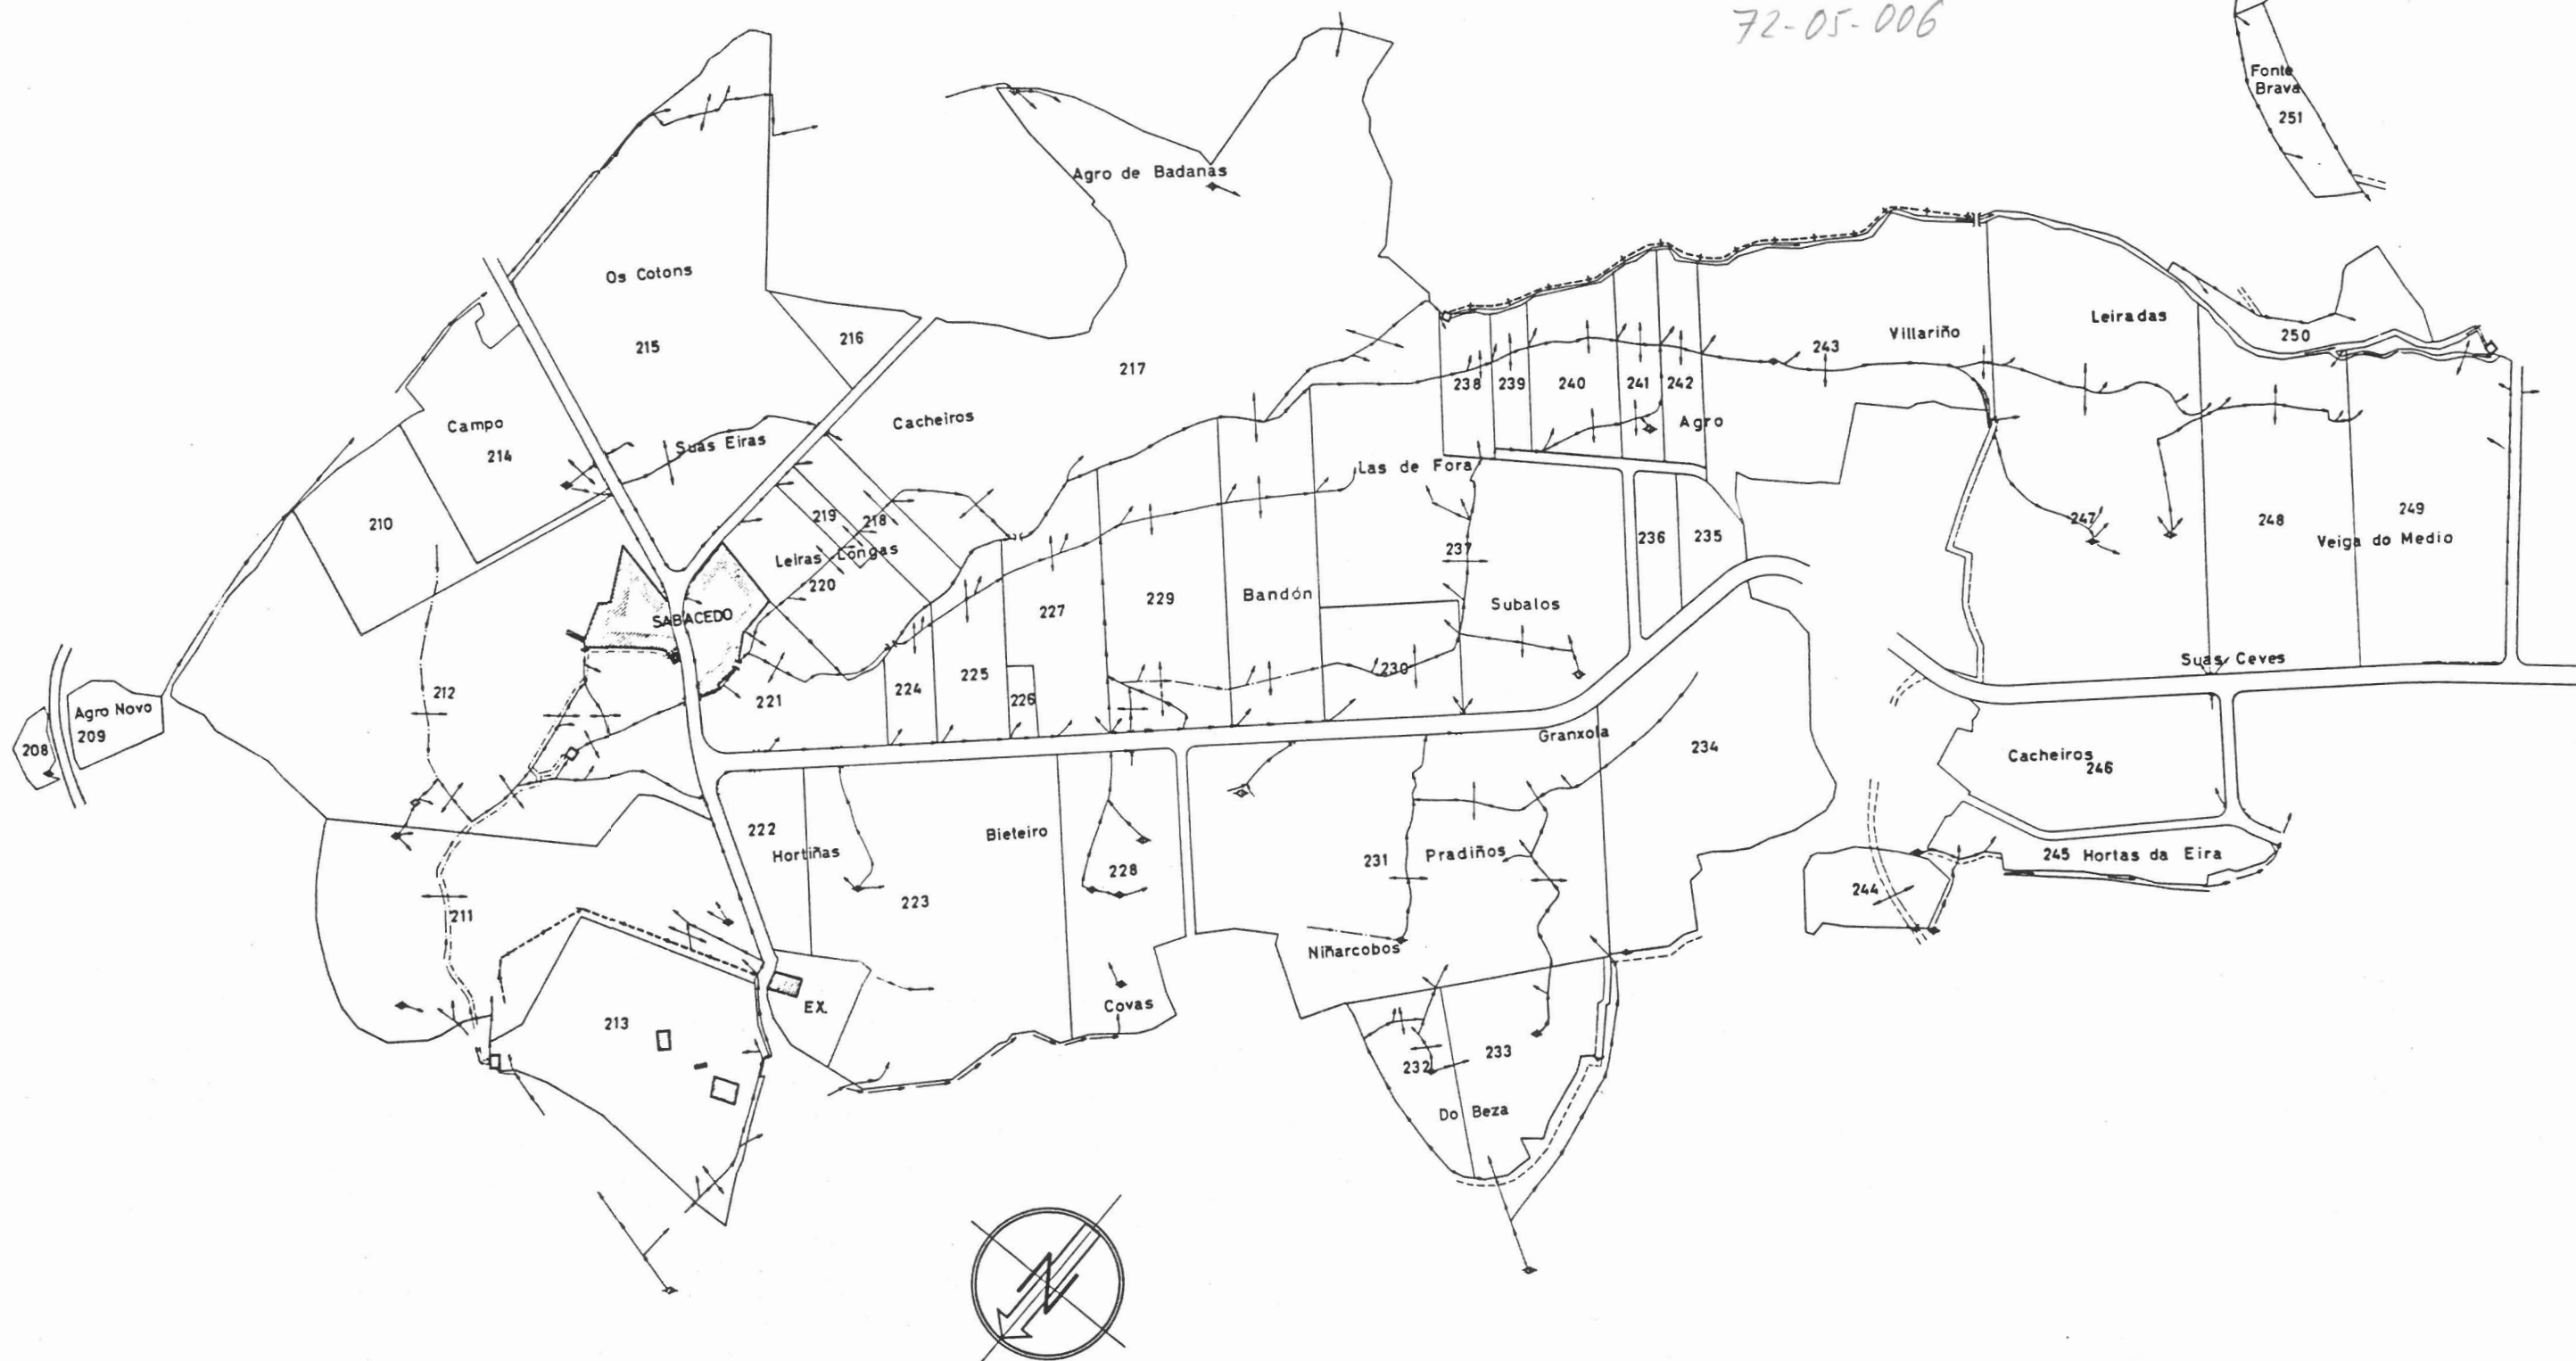

NOTA:

Este plano parcial debe ser desglosado del título para ser unido a las escrituras en que consten las sucesivas transmisiones de la finca.