






PLANO DE LA ZONA CONCENTRADA DE
SAN MARTIN DE HERMEDELO
AYUNTAMIENTO DE ROIS
LA CORUÑA

POLIGONO Nº 7

ESCALA GRAFICA APROX. 1:3.000

 

72-05-007

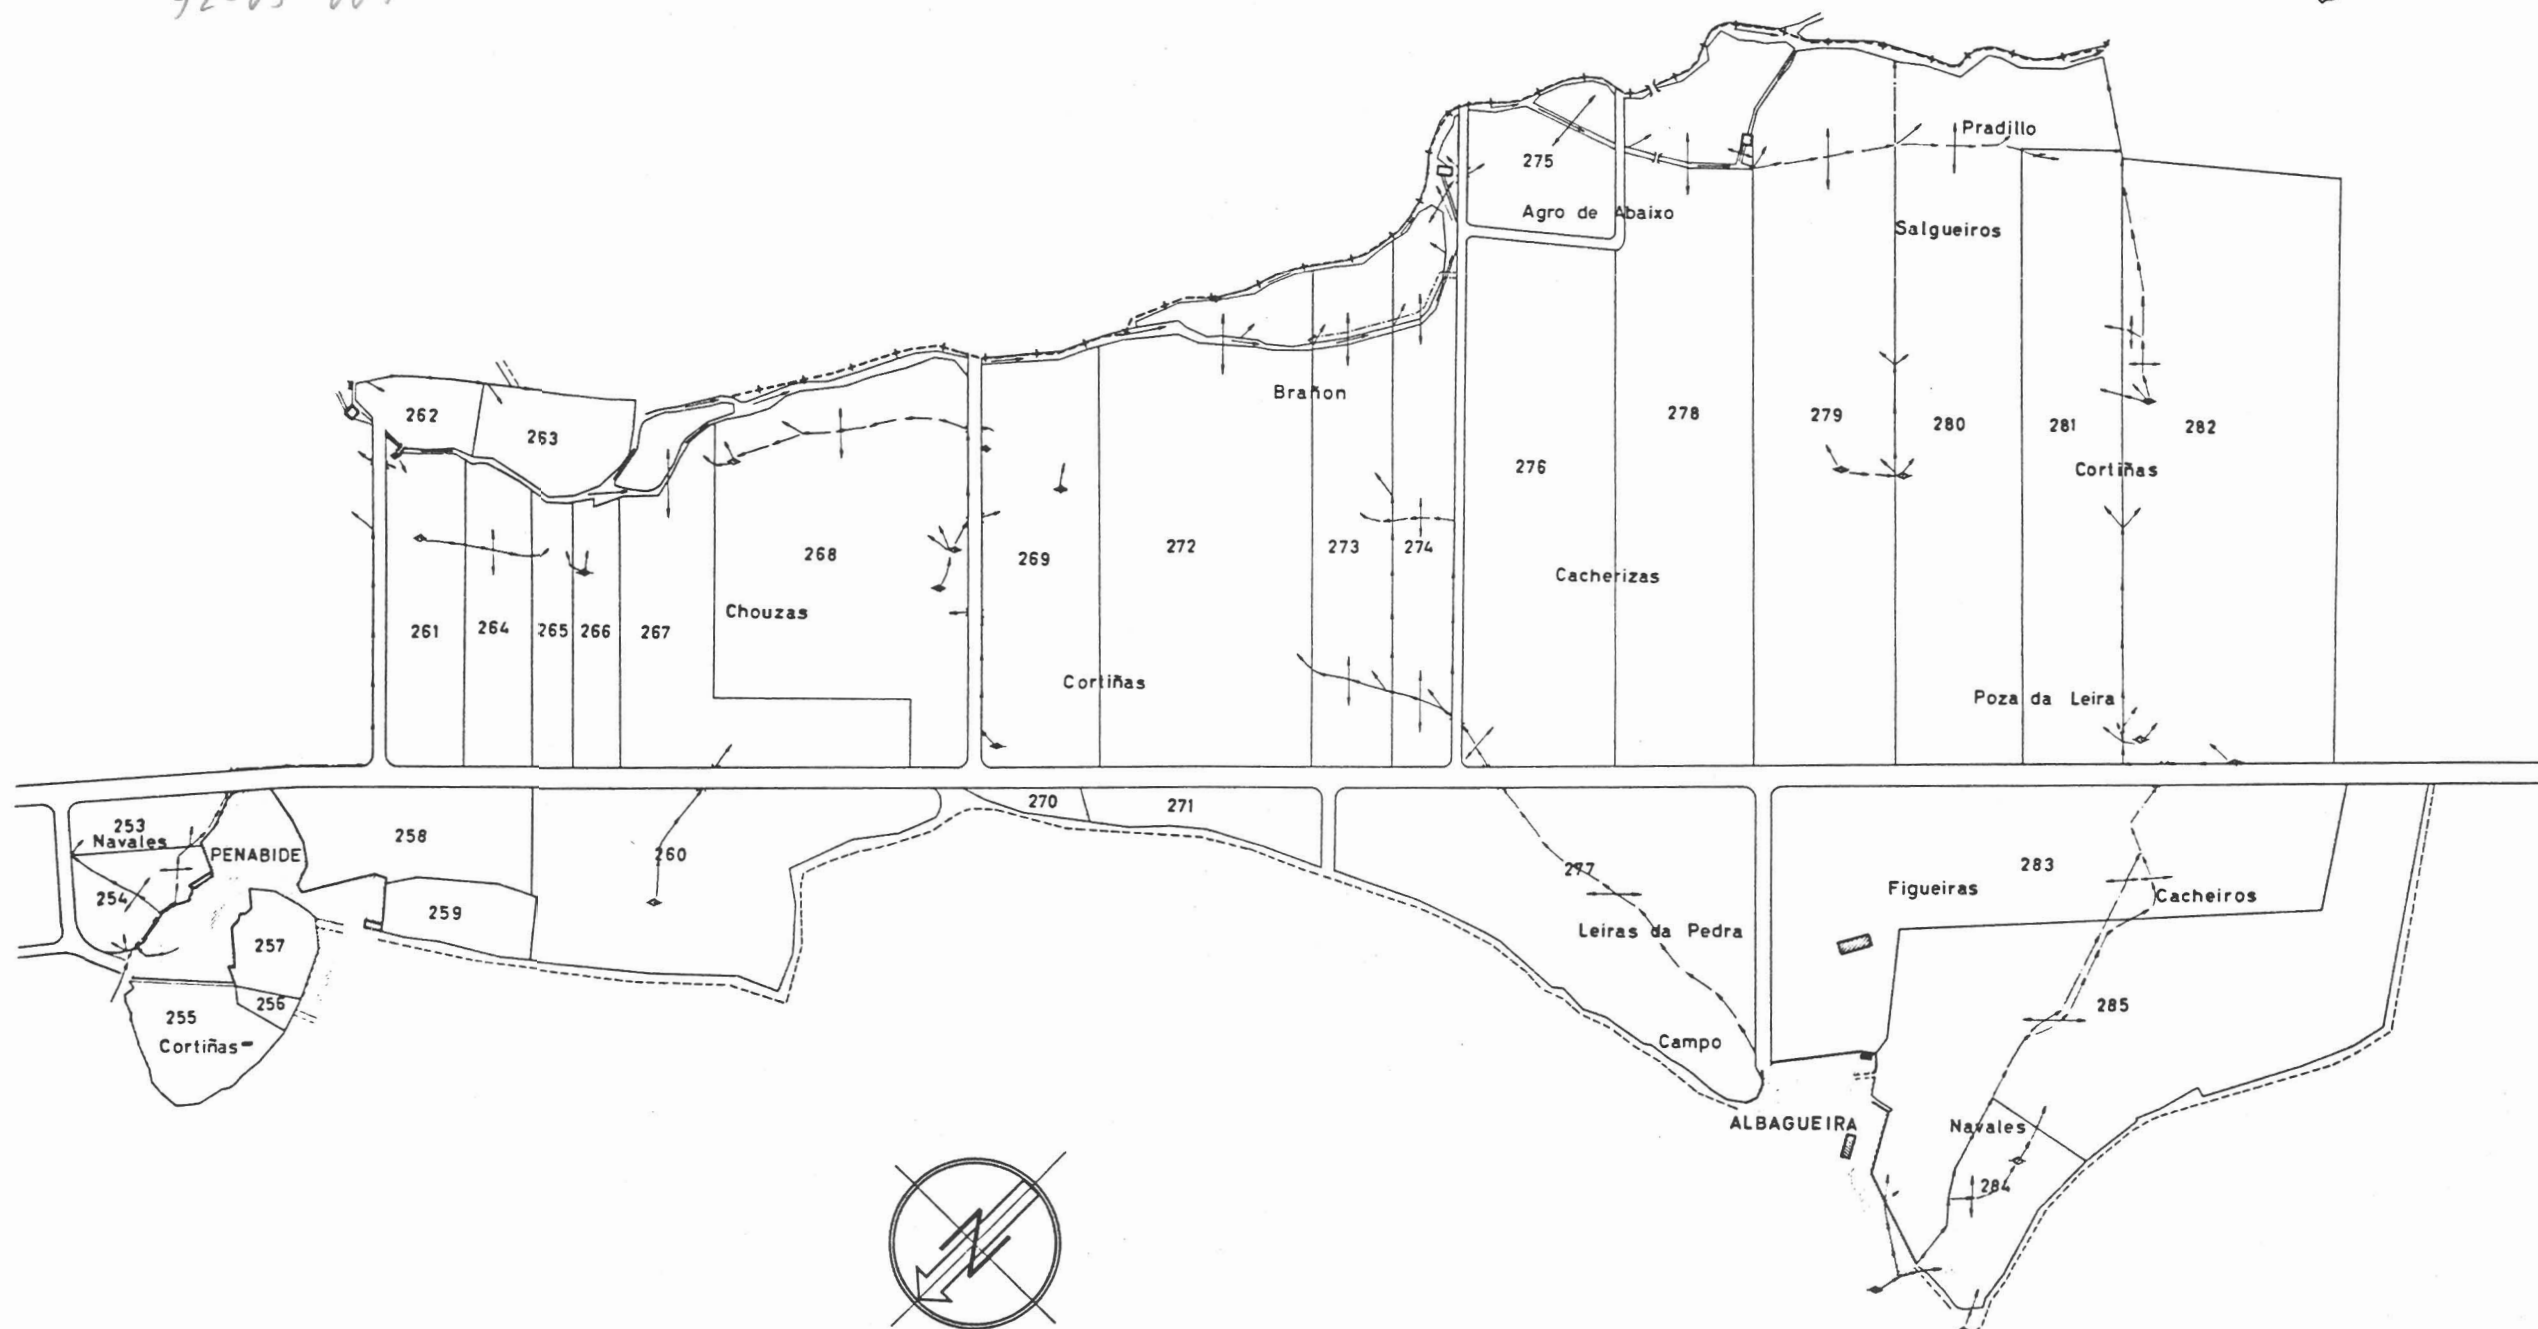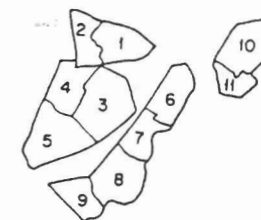

NOTA:
Este plano parcial debe ser desglosado del título
para ser unido a las escrituras en que consten
las sucesivas transmisiones de la finca.