







PLANO DE LA ZONA CONCENTRADA DE
SAN MARTIN DE HERMEDELO
AYUNTAMIENTO DE ROIS
LA CORUÑA

POLIGONO Nº 9
ESCALA GRAFICA APROX. 1:3.000



72-05-009

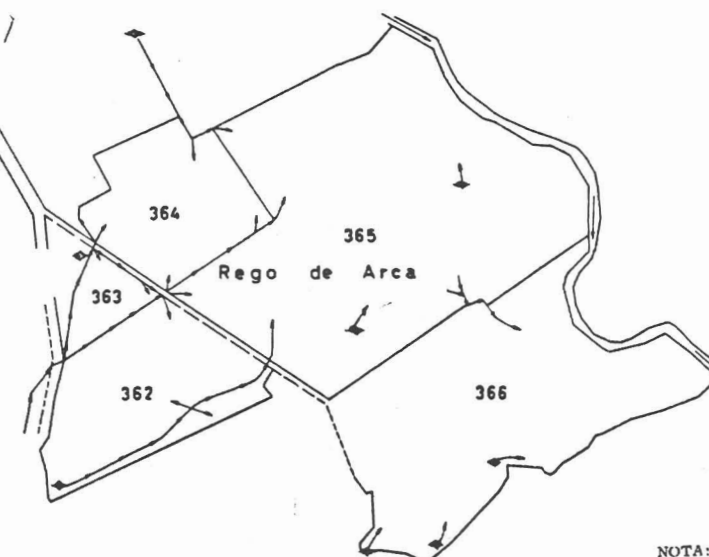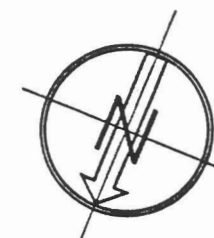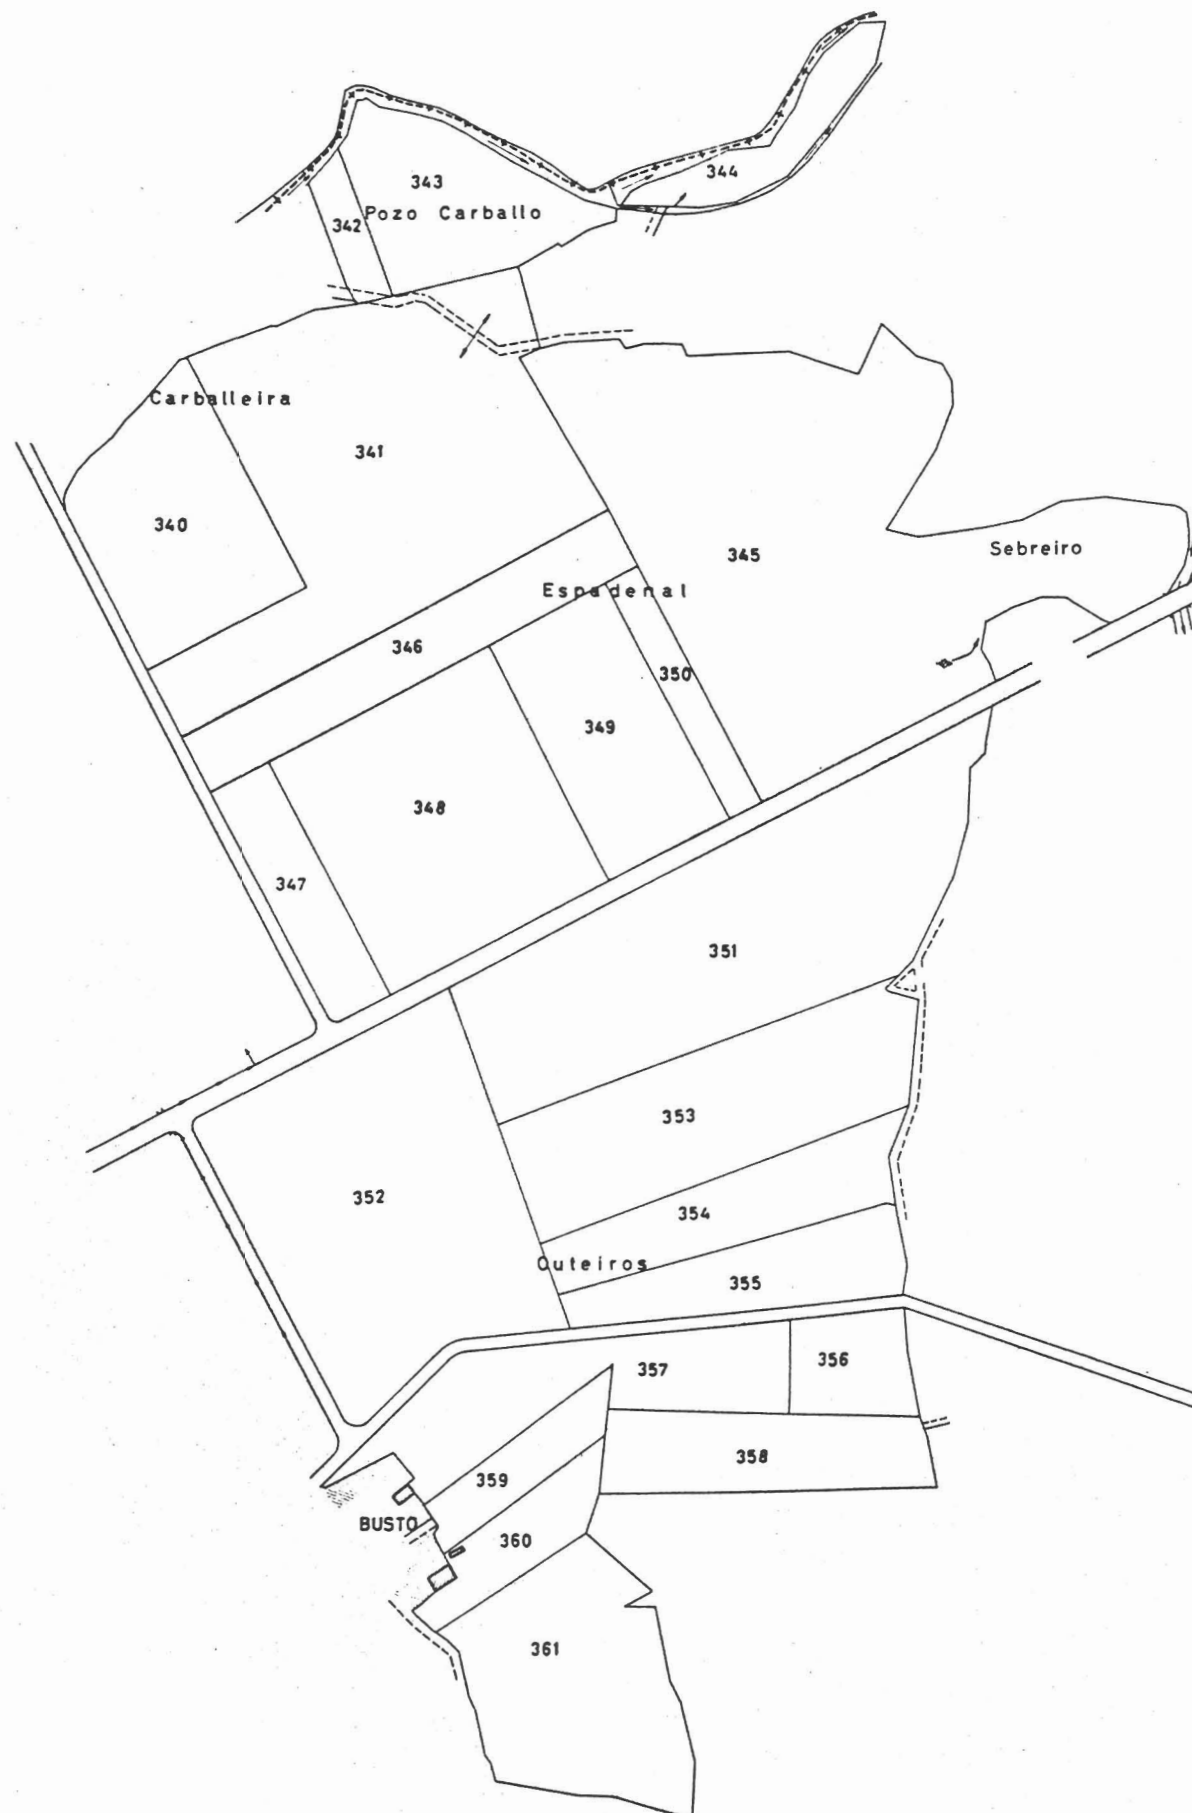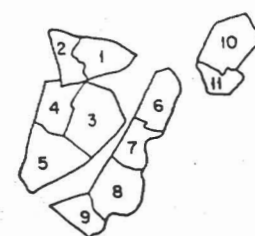

NOTA:
Este plano parcial debe ser desglosado del título
para ser unido a las escrituras en que consten -
las sucesivas transmisiones de la finca.