

# TERMINO DE ROIS PARROQUIA DE RIBASAR

LA CORUÑA  
ESCALA 1:1000

## POLIGONO - 1


Pº 2

Plano parcelario de la zona, rectificado  
como consecuencia de la Encuesta de Dices

20 JUL. 1957

V.º B.º  
El Presidente de la Comisión Local

El Secretario de la Comisión Local

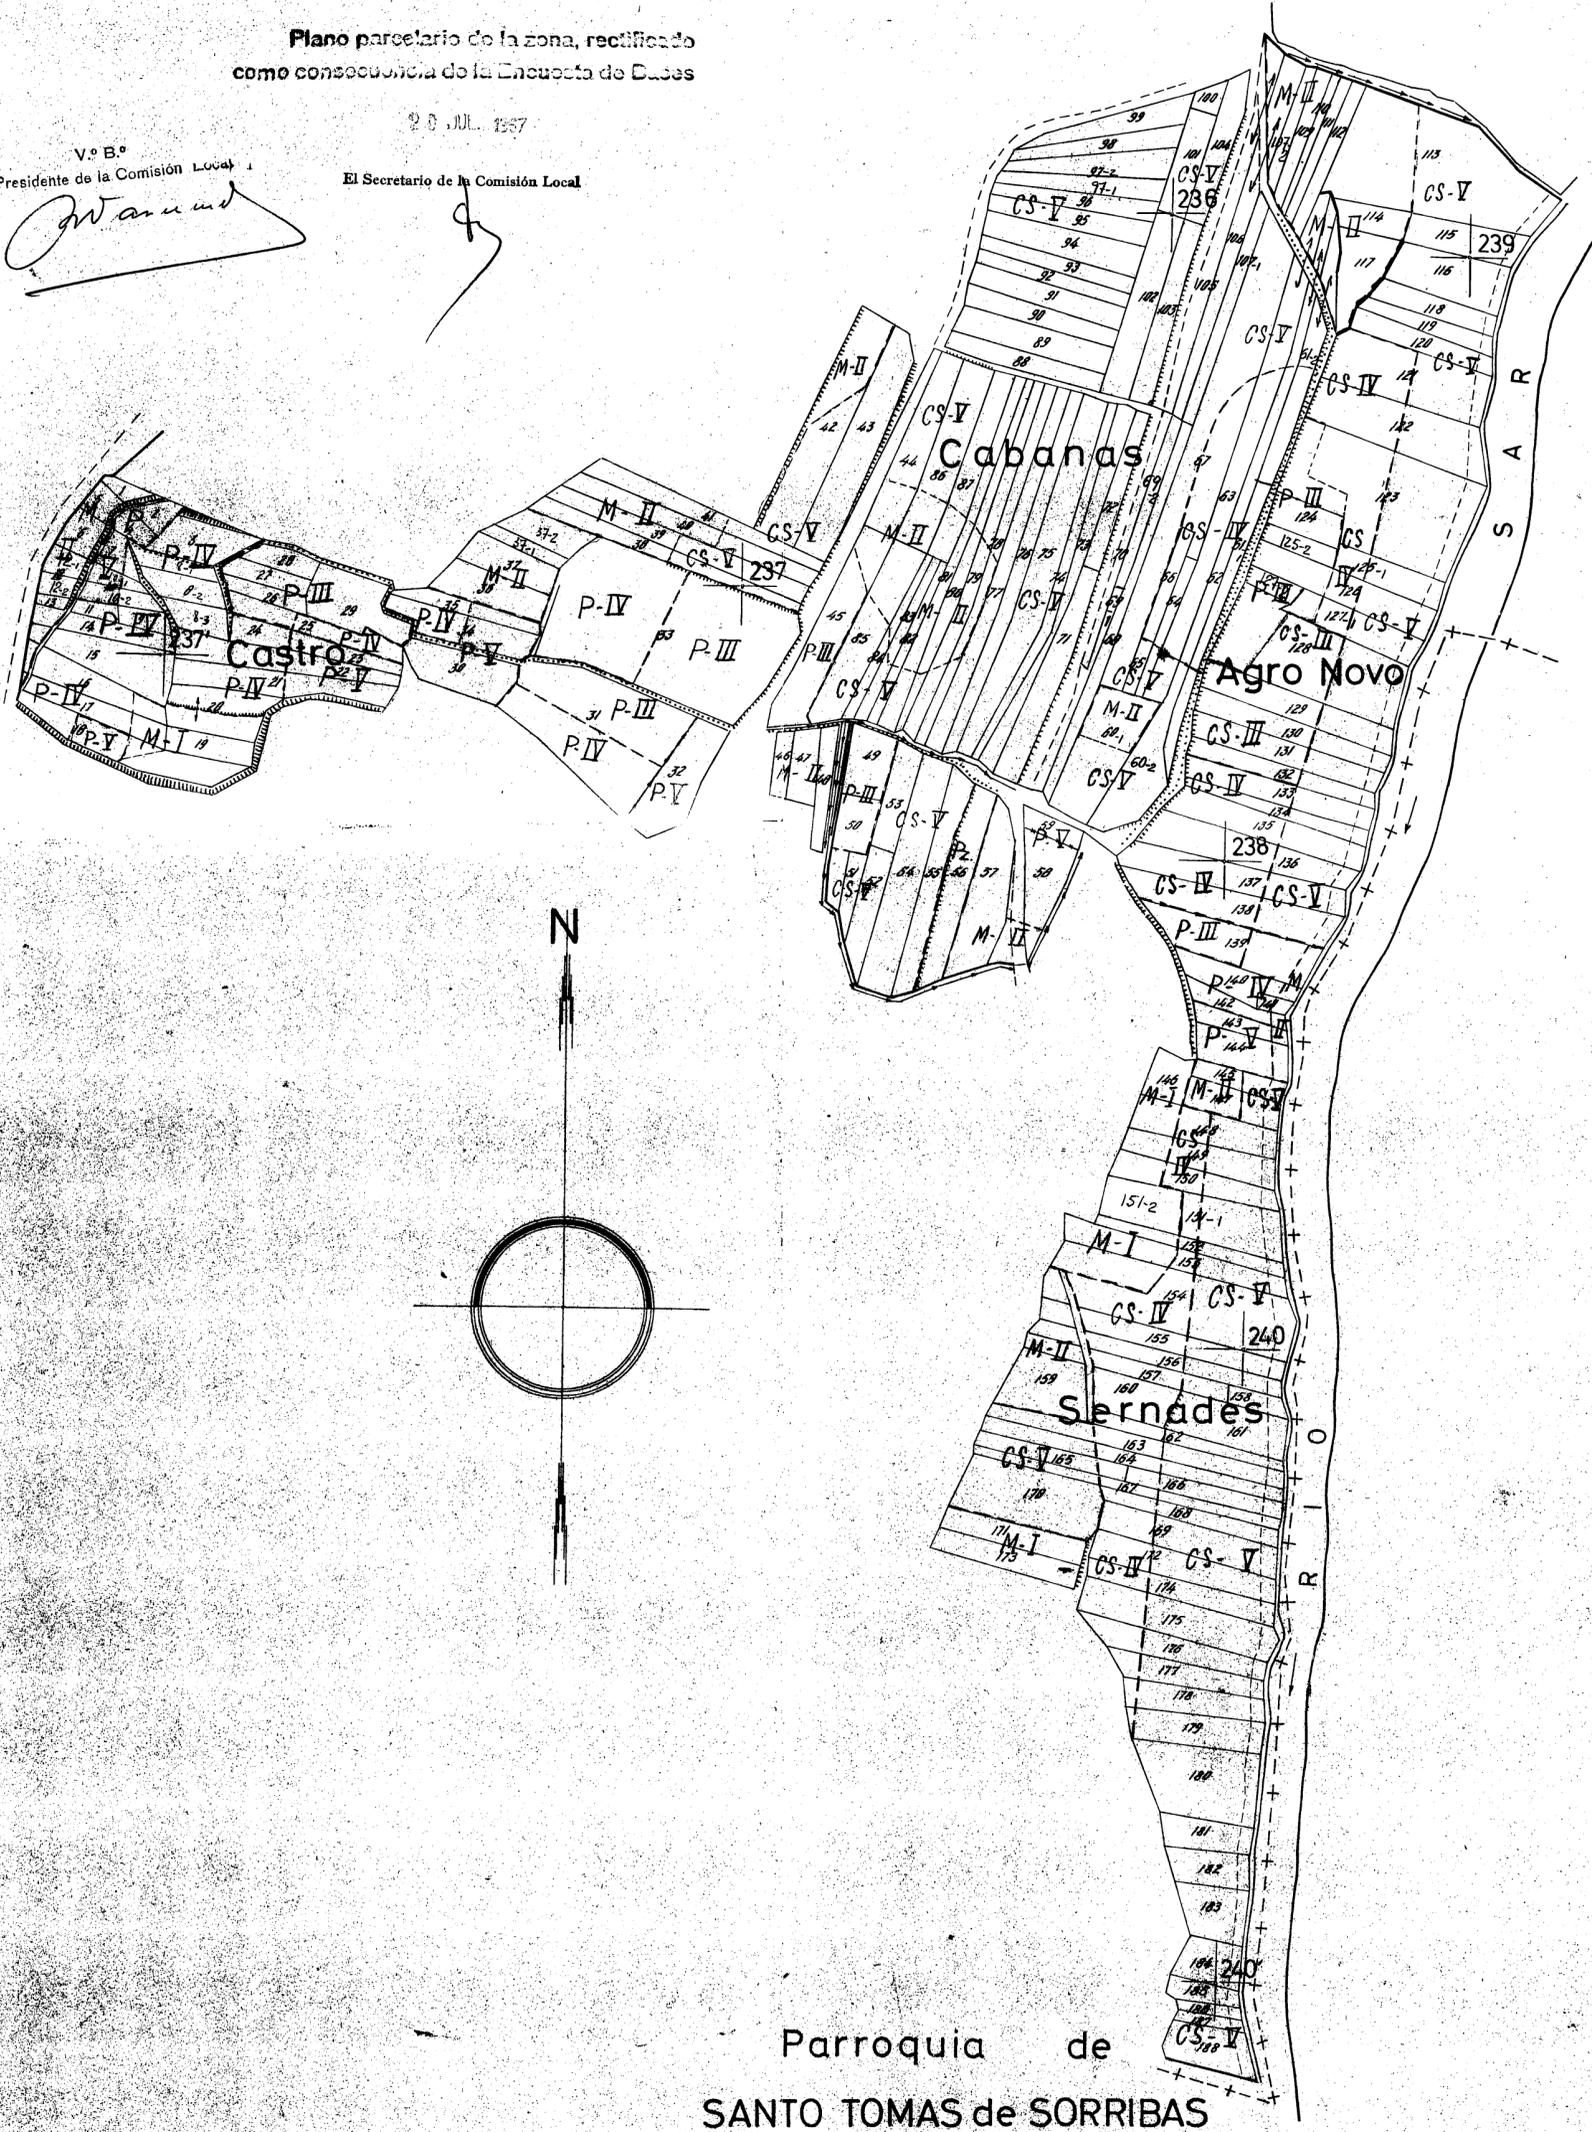

Parroquia de  
SANTO TOMAS de SORRIBAS