


PLANO DE LA ZONA CONCENTRADA DE
RIBASAR
TERMINO MUNICIPAL DE ROIS
LA CORUÑA
POLIGONO Nº 4

ESCALA GRAFICA APROX. 1:3.000


~~72-08-004~~
 72-08-004

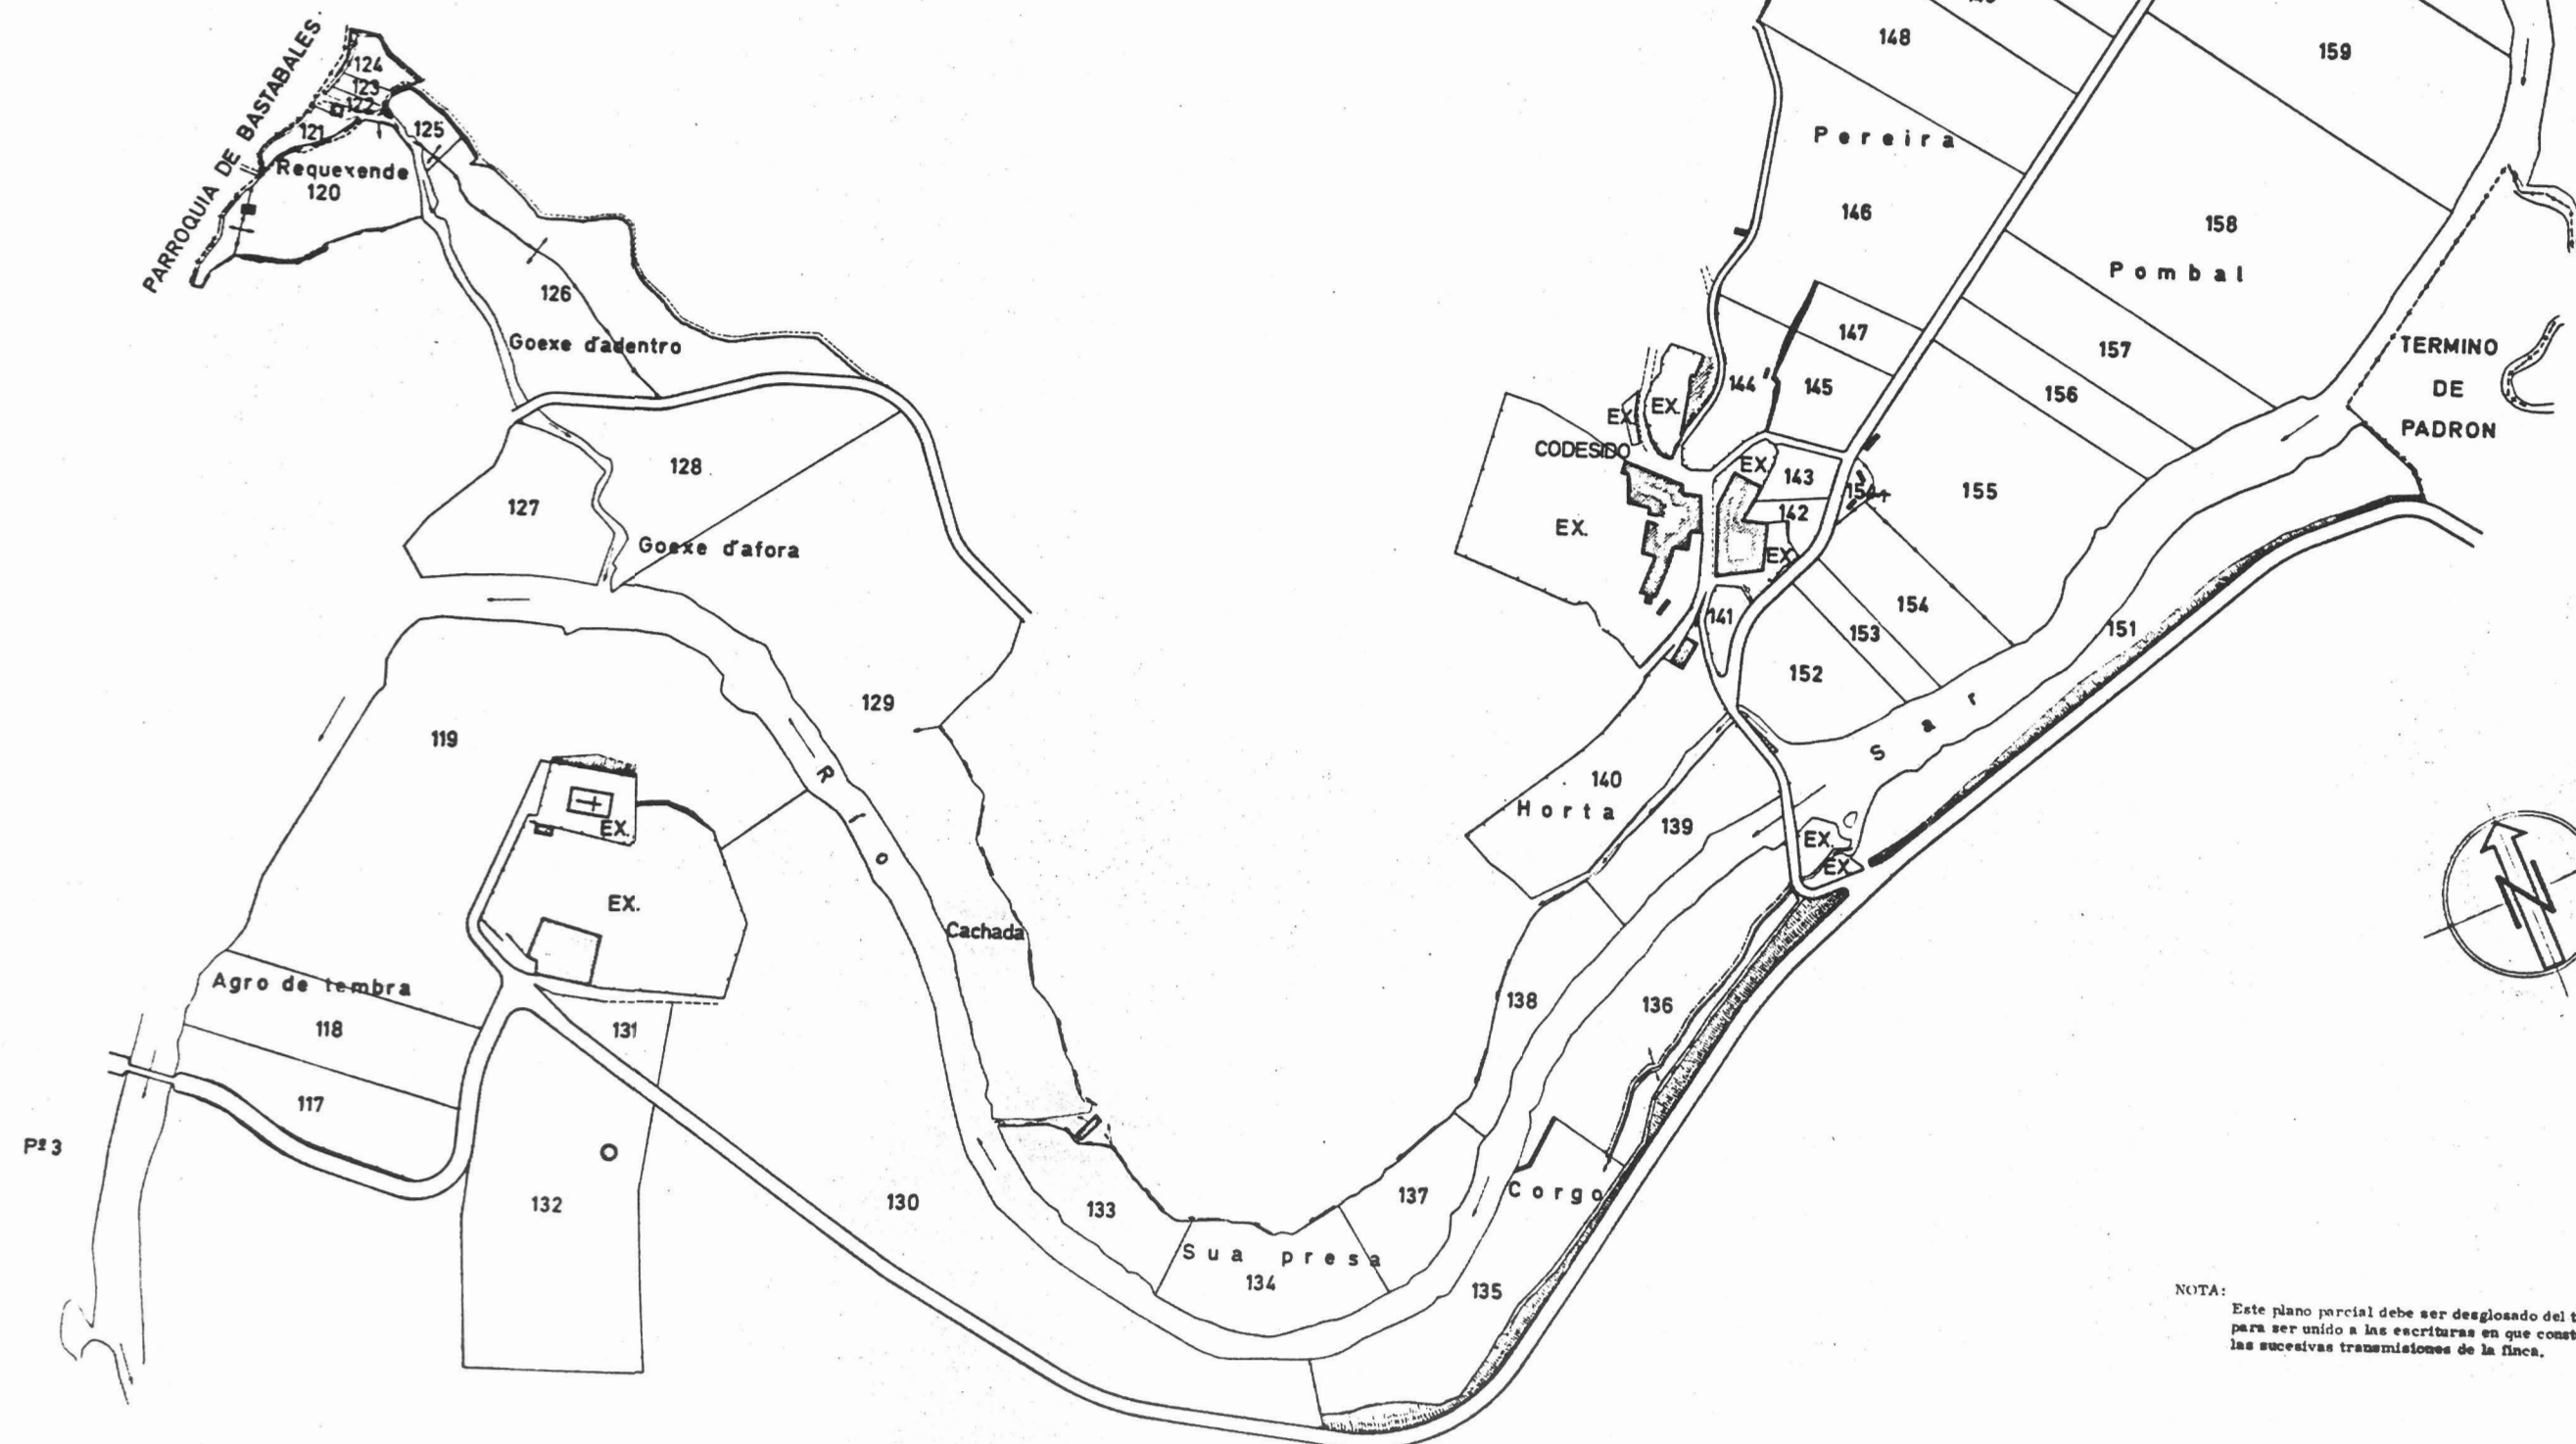

NOTA:
 Este plano parcial debe ser desglosado del título
 para ser unido a las escrituras en que consten
 las sucesivas transmisiones de la finca.