
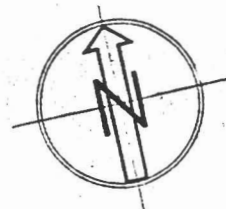
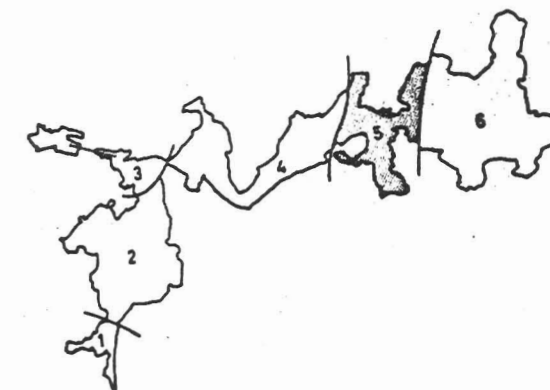


 PLANO DE LA ZONA CONCENTRADA DE
 RIBASAR
 TERMINO MUNICIPAL DE ROIS
 LA CORUÑA
 POLIGONO Nº 51

ESCALA GRAFICA APROX. 1:3.000

~~72-11-005~~

72-08-005

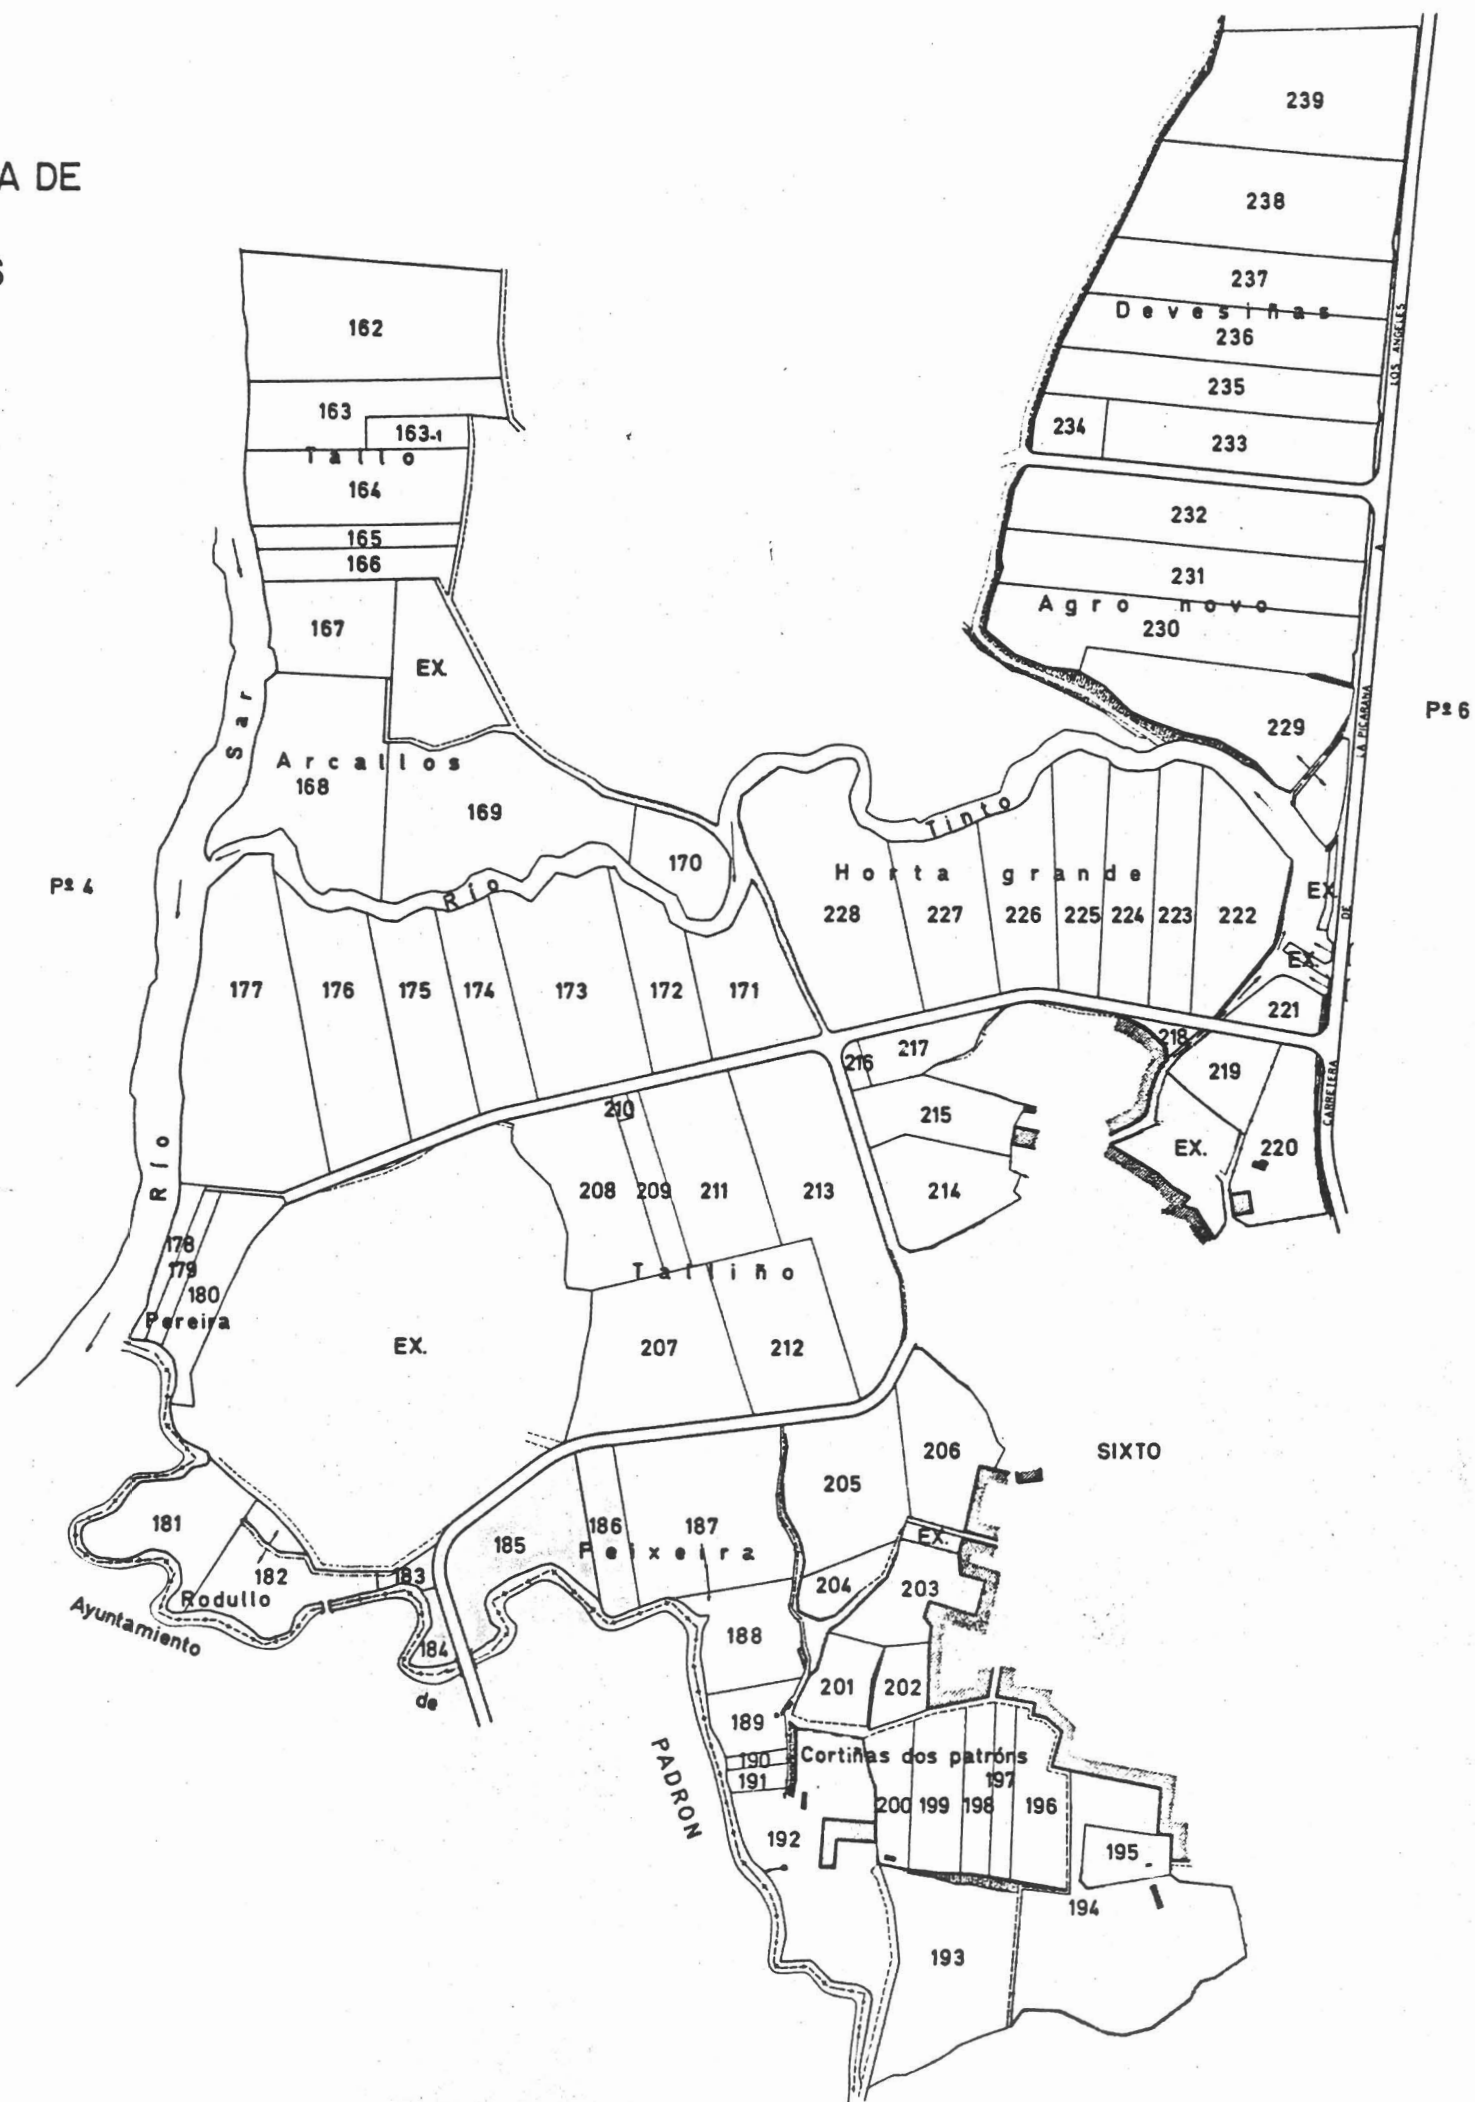

NOTA:
 Este plano parcial debe ser desglosado del título
 para ser unido a las escrituras en que constan -
 las sucesivas transmisiones de la finca.