


PLANO DE LA ZONA CONCENTRADA DE
RIBASAR
TERMINO MUNICIPAL DE ROIS
LA CORUÑA
POLIGONO Nº 6

ESCALA GRAFICA APROX. 1:3.000

72-08-006

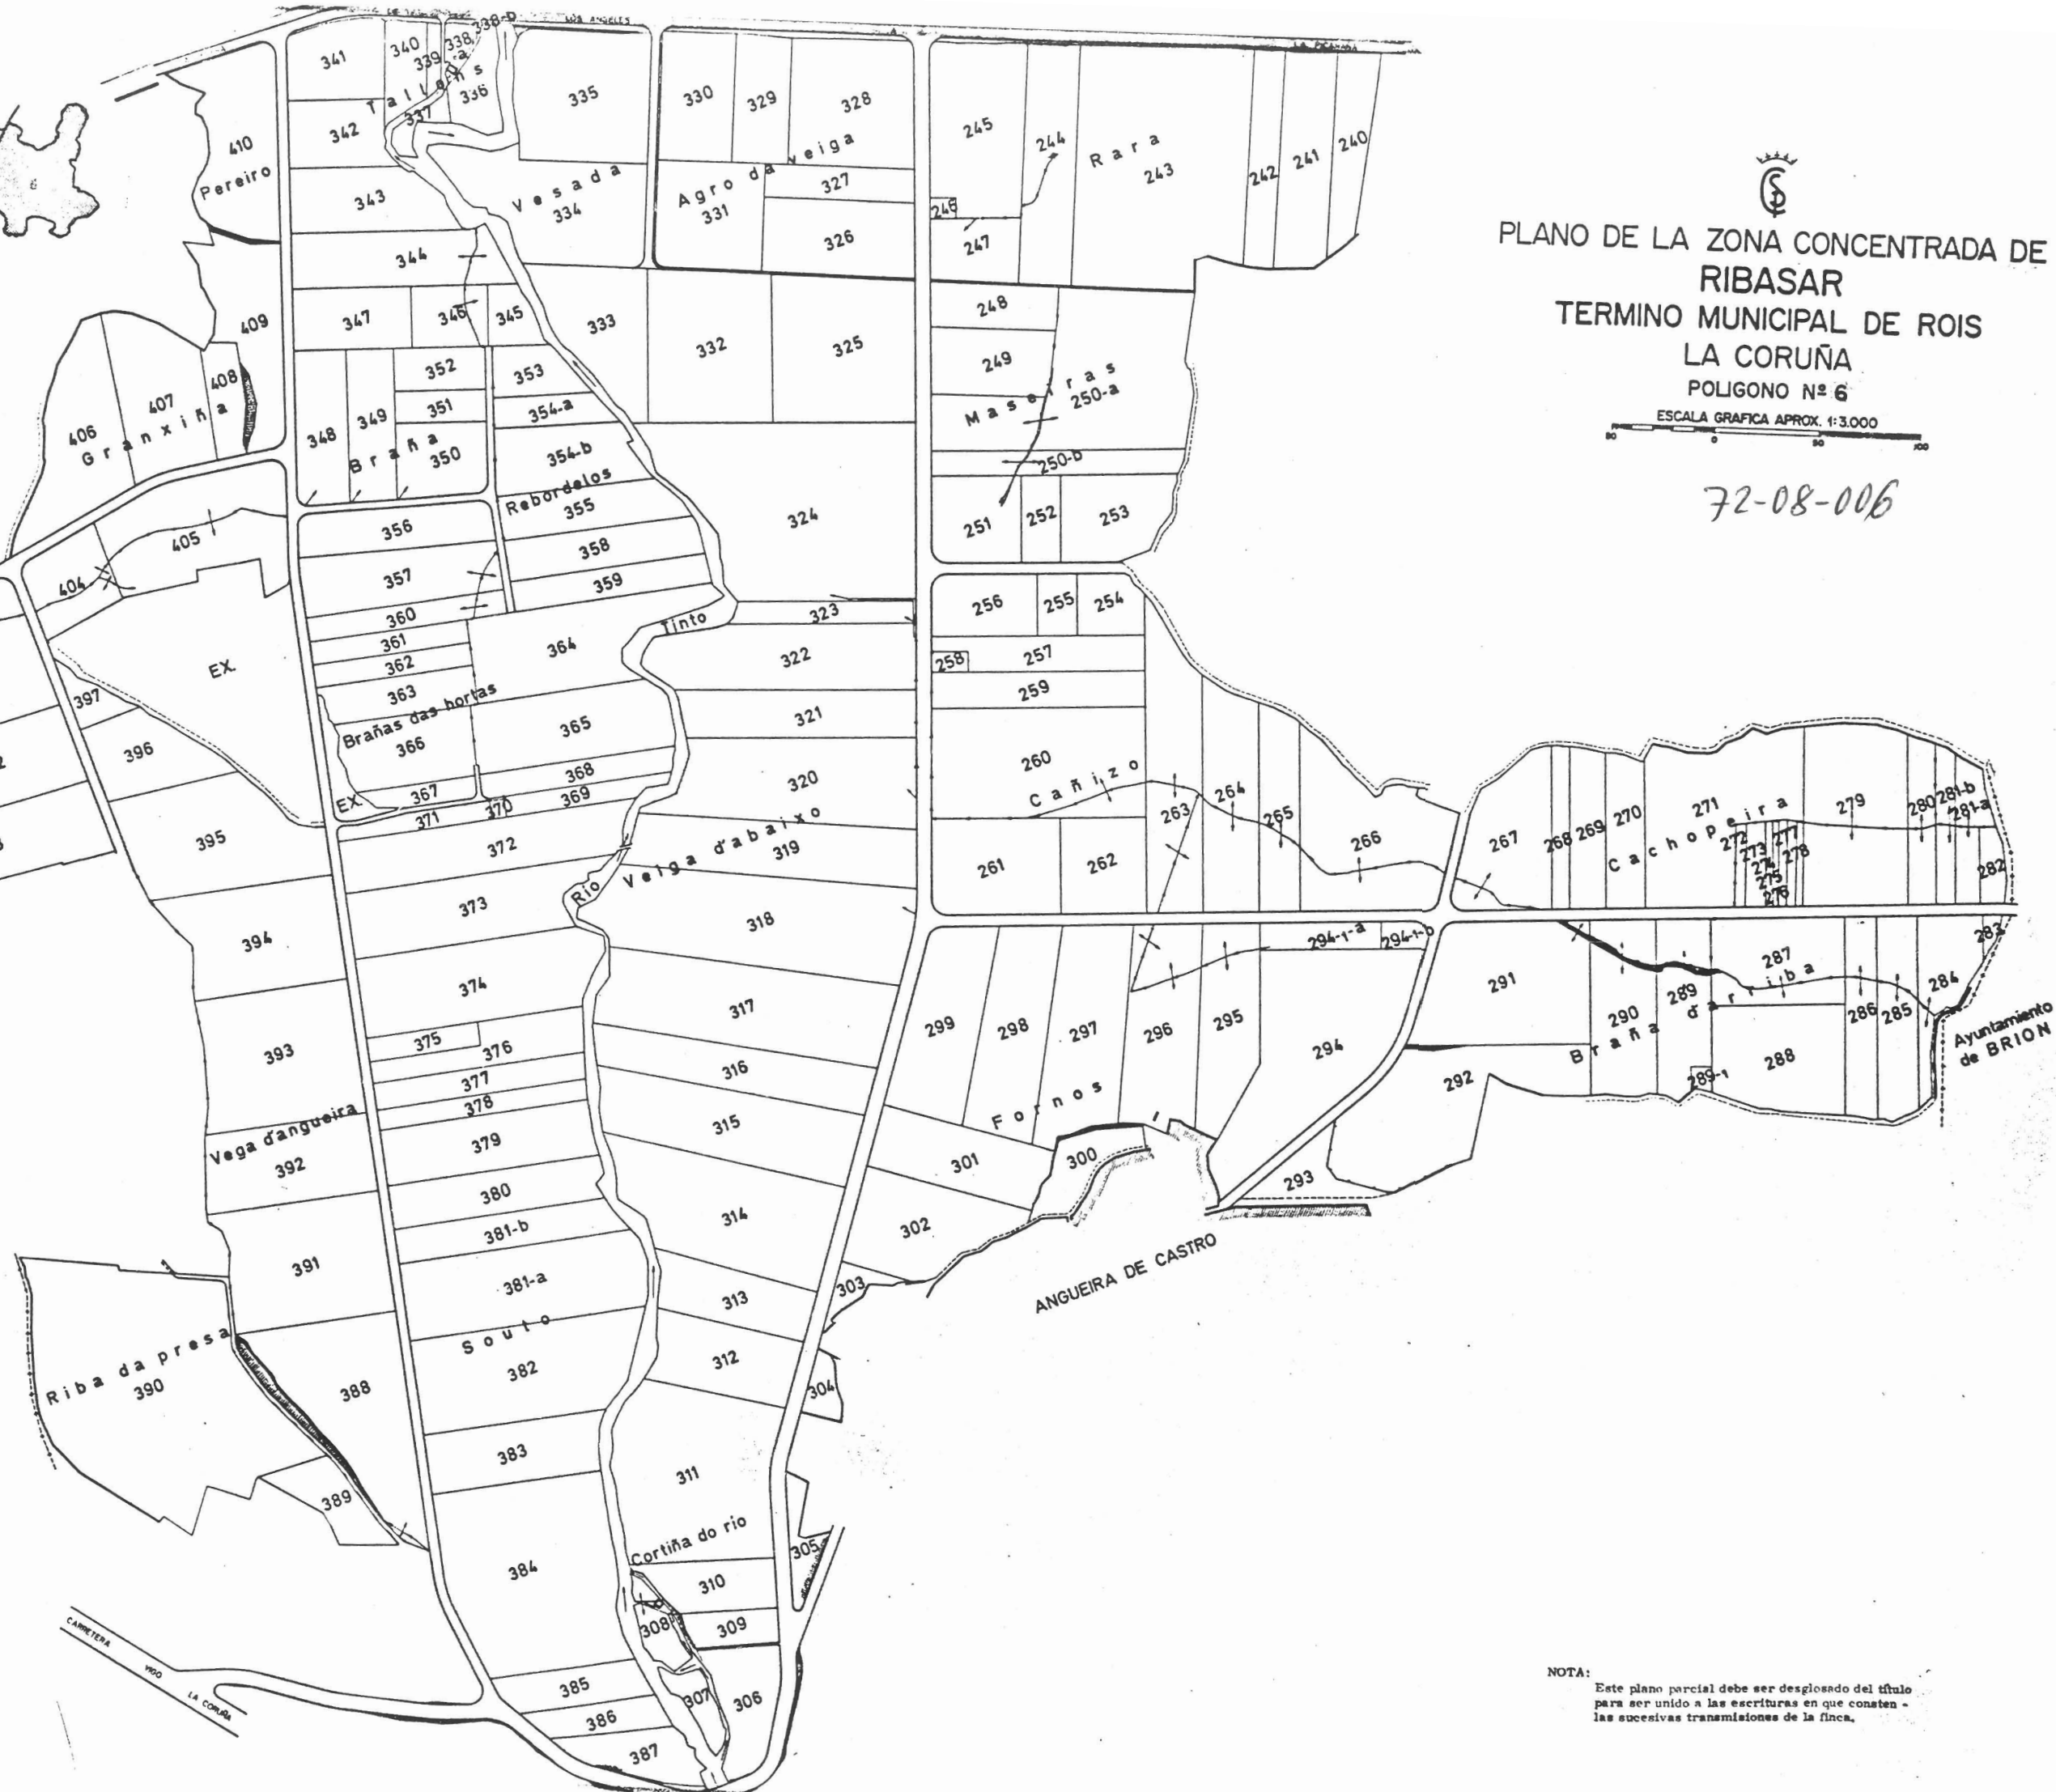

NOTA:
Este plano parcial debe ser desglosado del título
para ser unido a las escrituras en que consten -
las sucesivas transmisiones de la finca.