
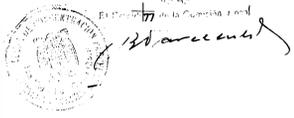


**COSTA**  
(SAN MAMED)  
Ayuntamiento de ROIS  
—LA CORUNA—  
Poligono -3  
ESCALA-1:1.000

Plano parcelario de la zona, rectificado  
como consta en el expediente de la Dirección de Dacón

*Antonio...*  
El Presidente del Consejo Local

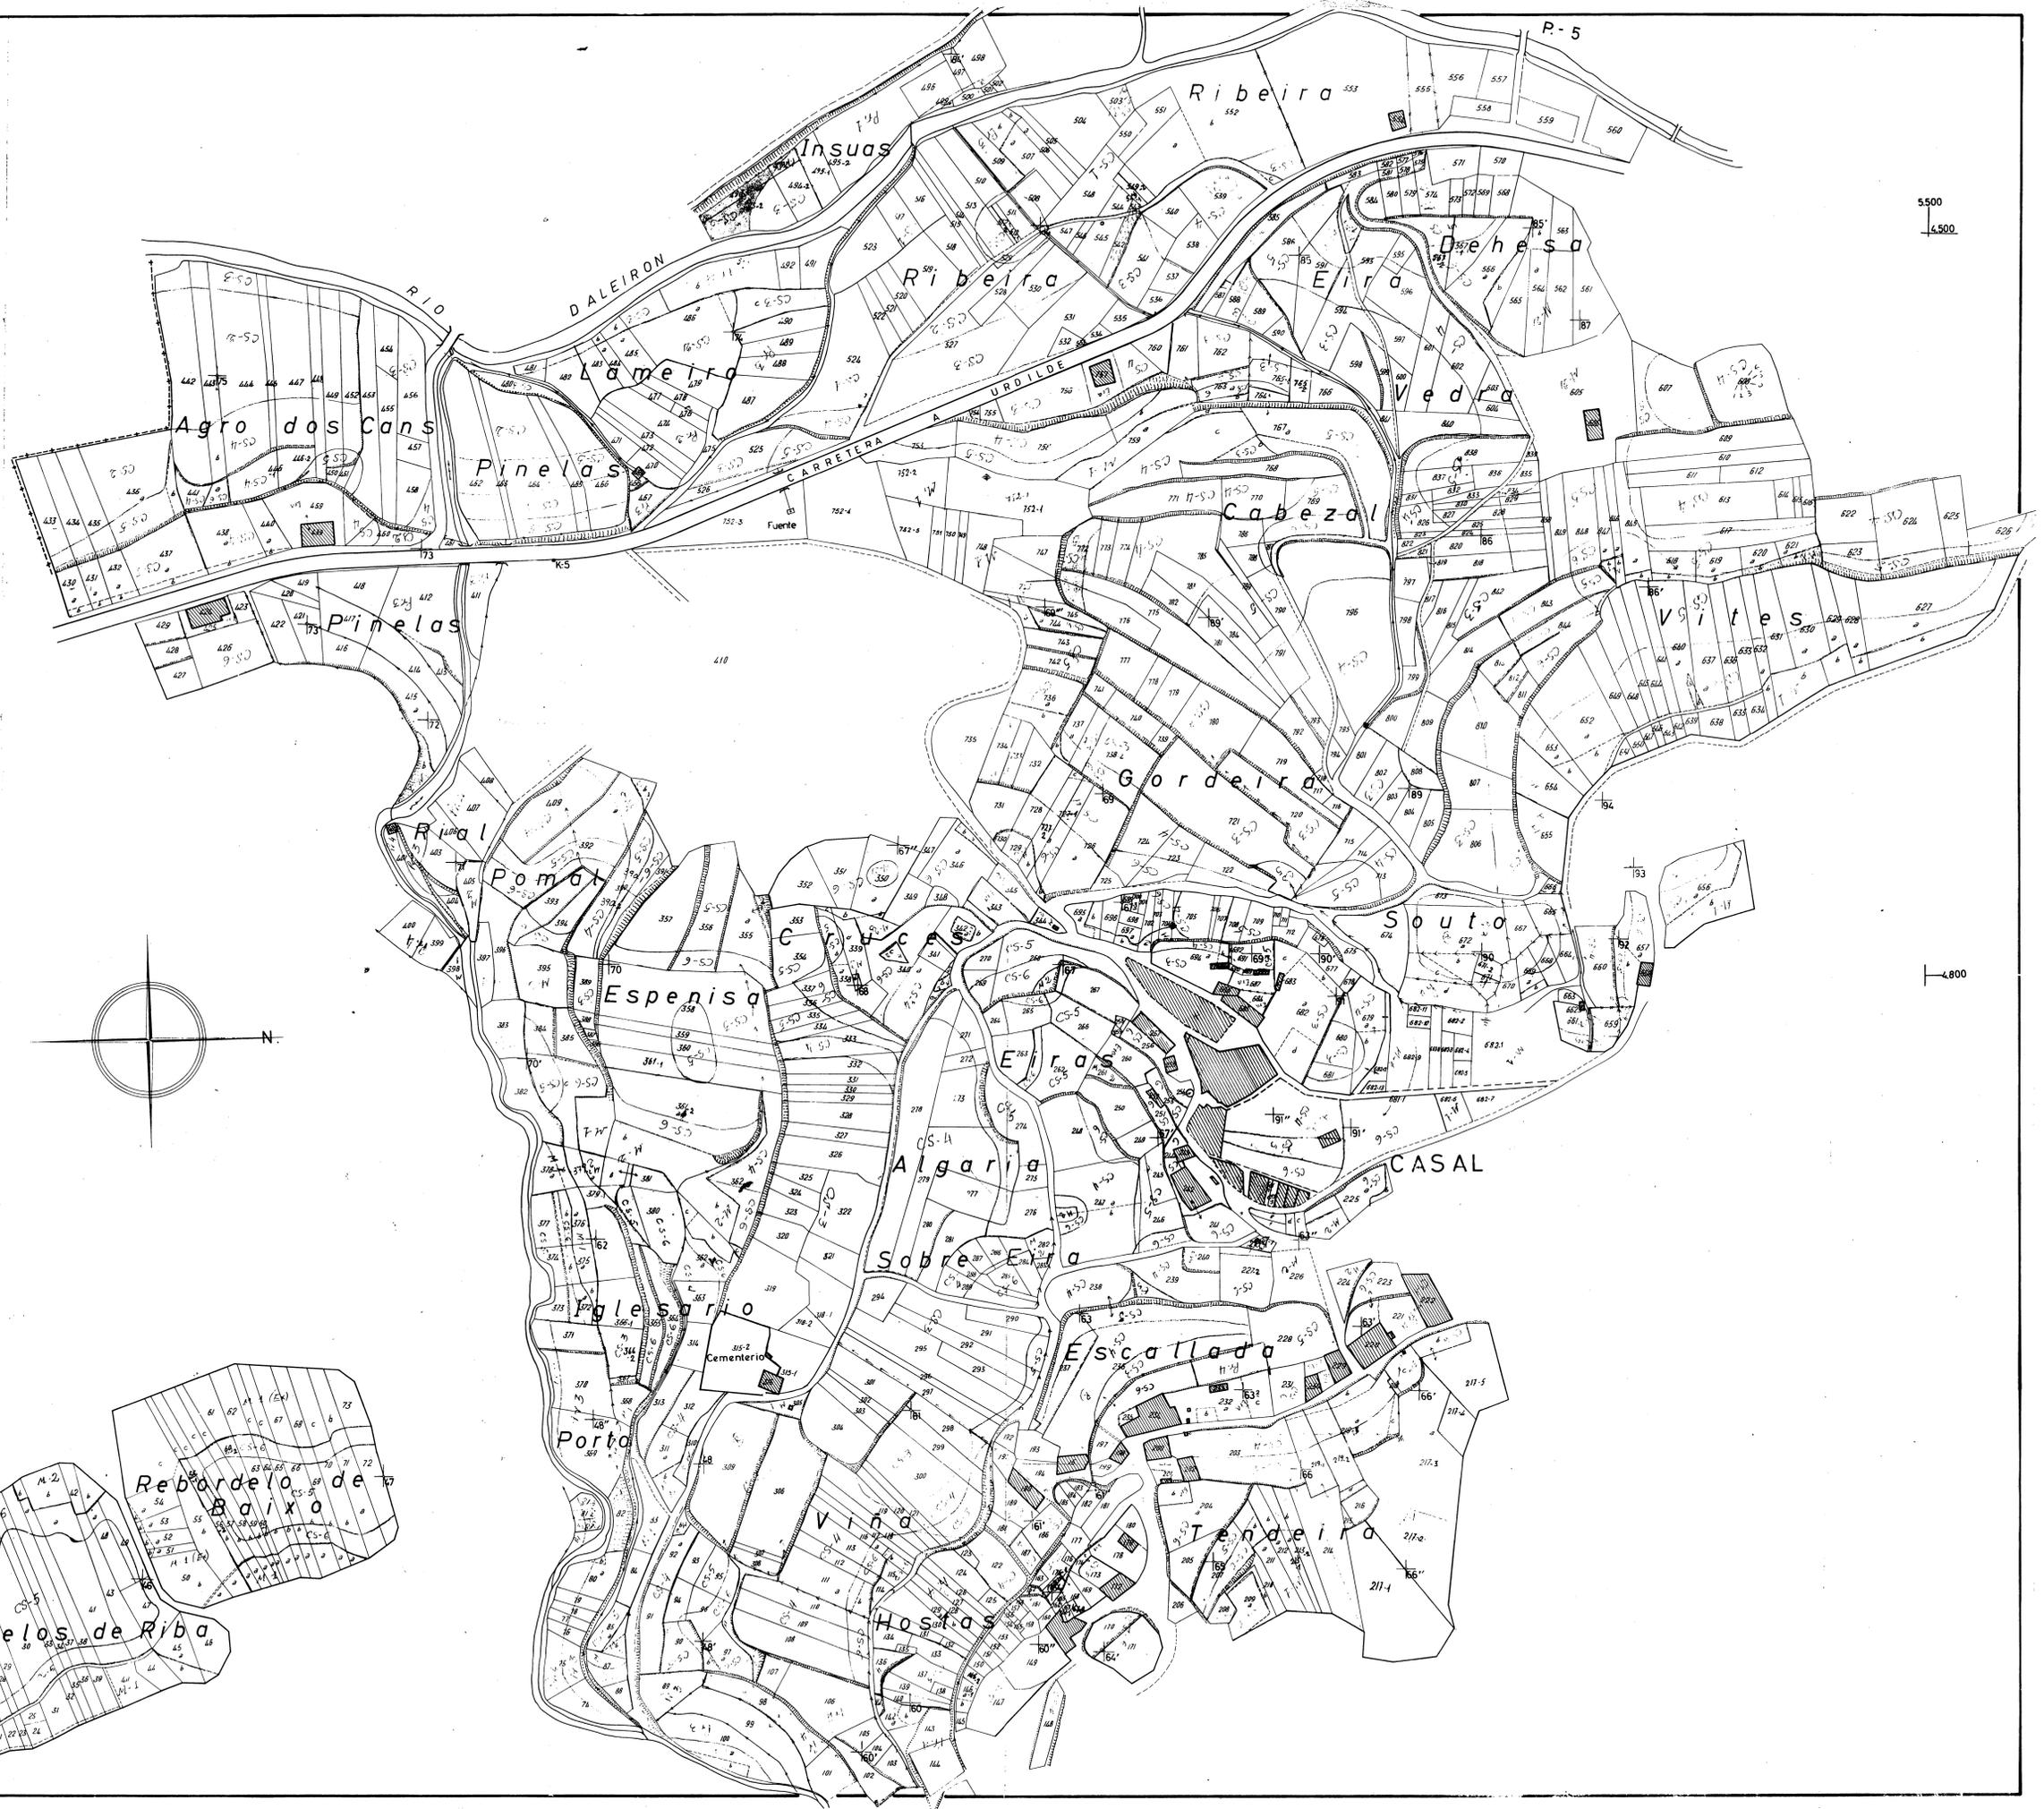

P-2

5500  
4.800

4.800