


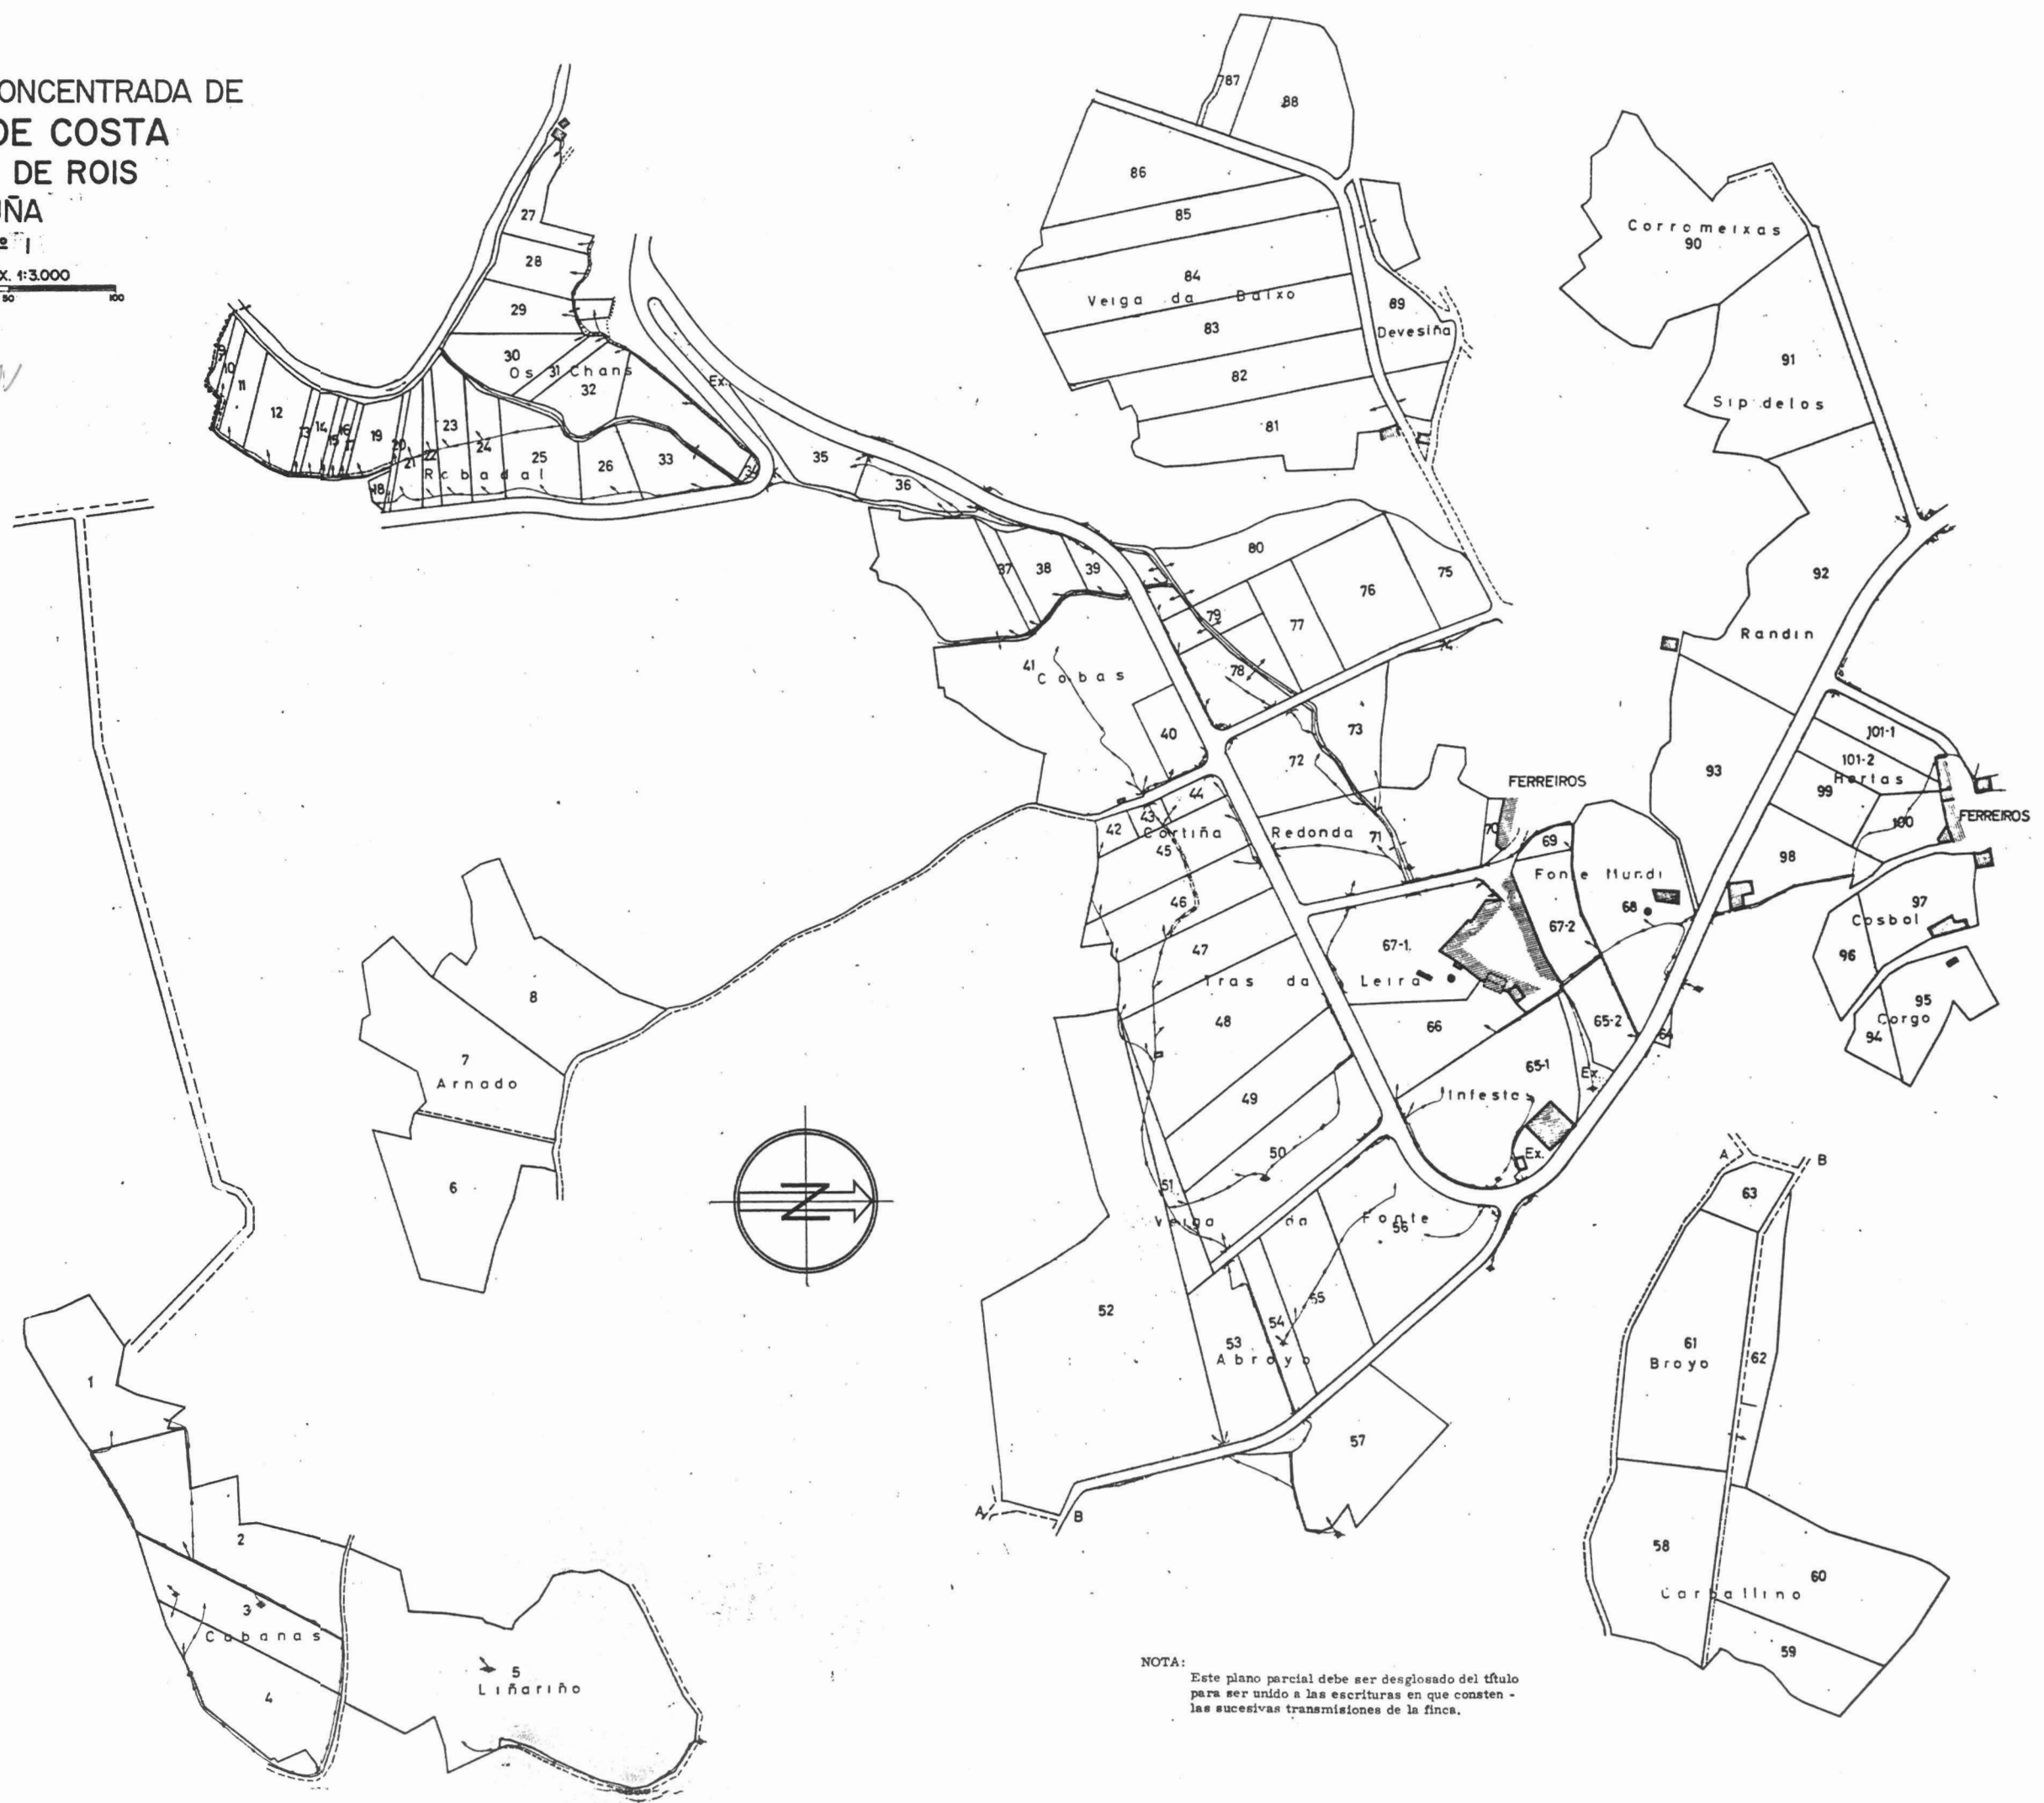

PLANO DE LA ZONA CONCENTRADA DE  
**SAN MIGUEL DE COSTA**  
AYUNTAMIENTO DE ROIS  
LA CORUÑA  
POLIGONO Nº 1

ESCALA GRAFICA APROX. 1:3.000

72-03-001



NOTA:  
Este plano parcial debe ser desglosado del título  
para ser unido a las escrituras en que consten -  
las sucesivas transmisiones de la finca.