



PLANO DE LA ZONA CONCENTRADA DE
SAN MIGUEL DE COSTA
AYUNTAMIENTO DE ROIS


LA CORUÑA

POLIGONO Nº 3

ESCALA GRAFICA APROX. 1:3.000

50 0 50 100

72-03-003

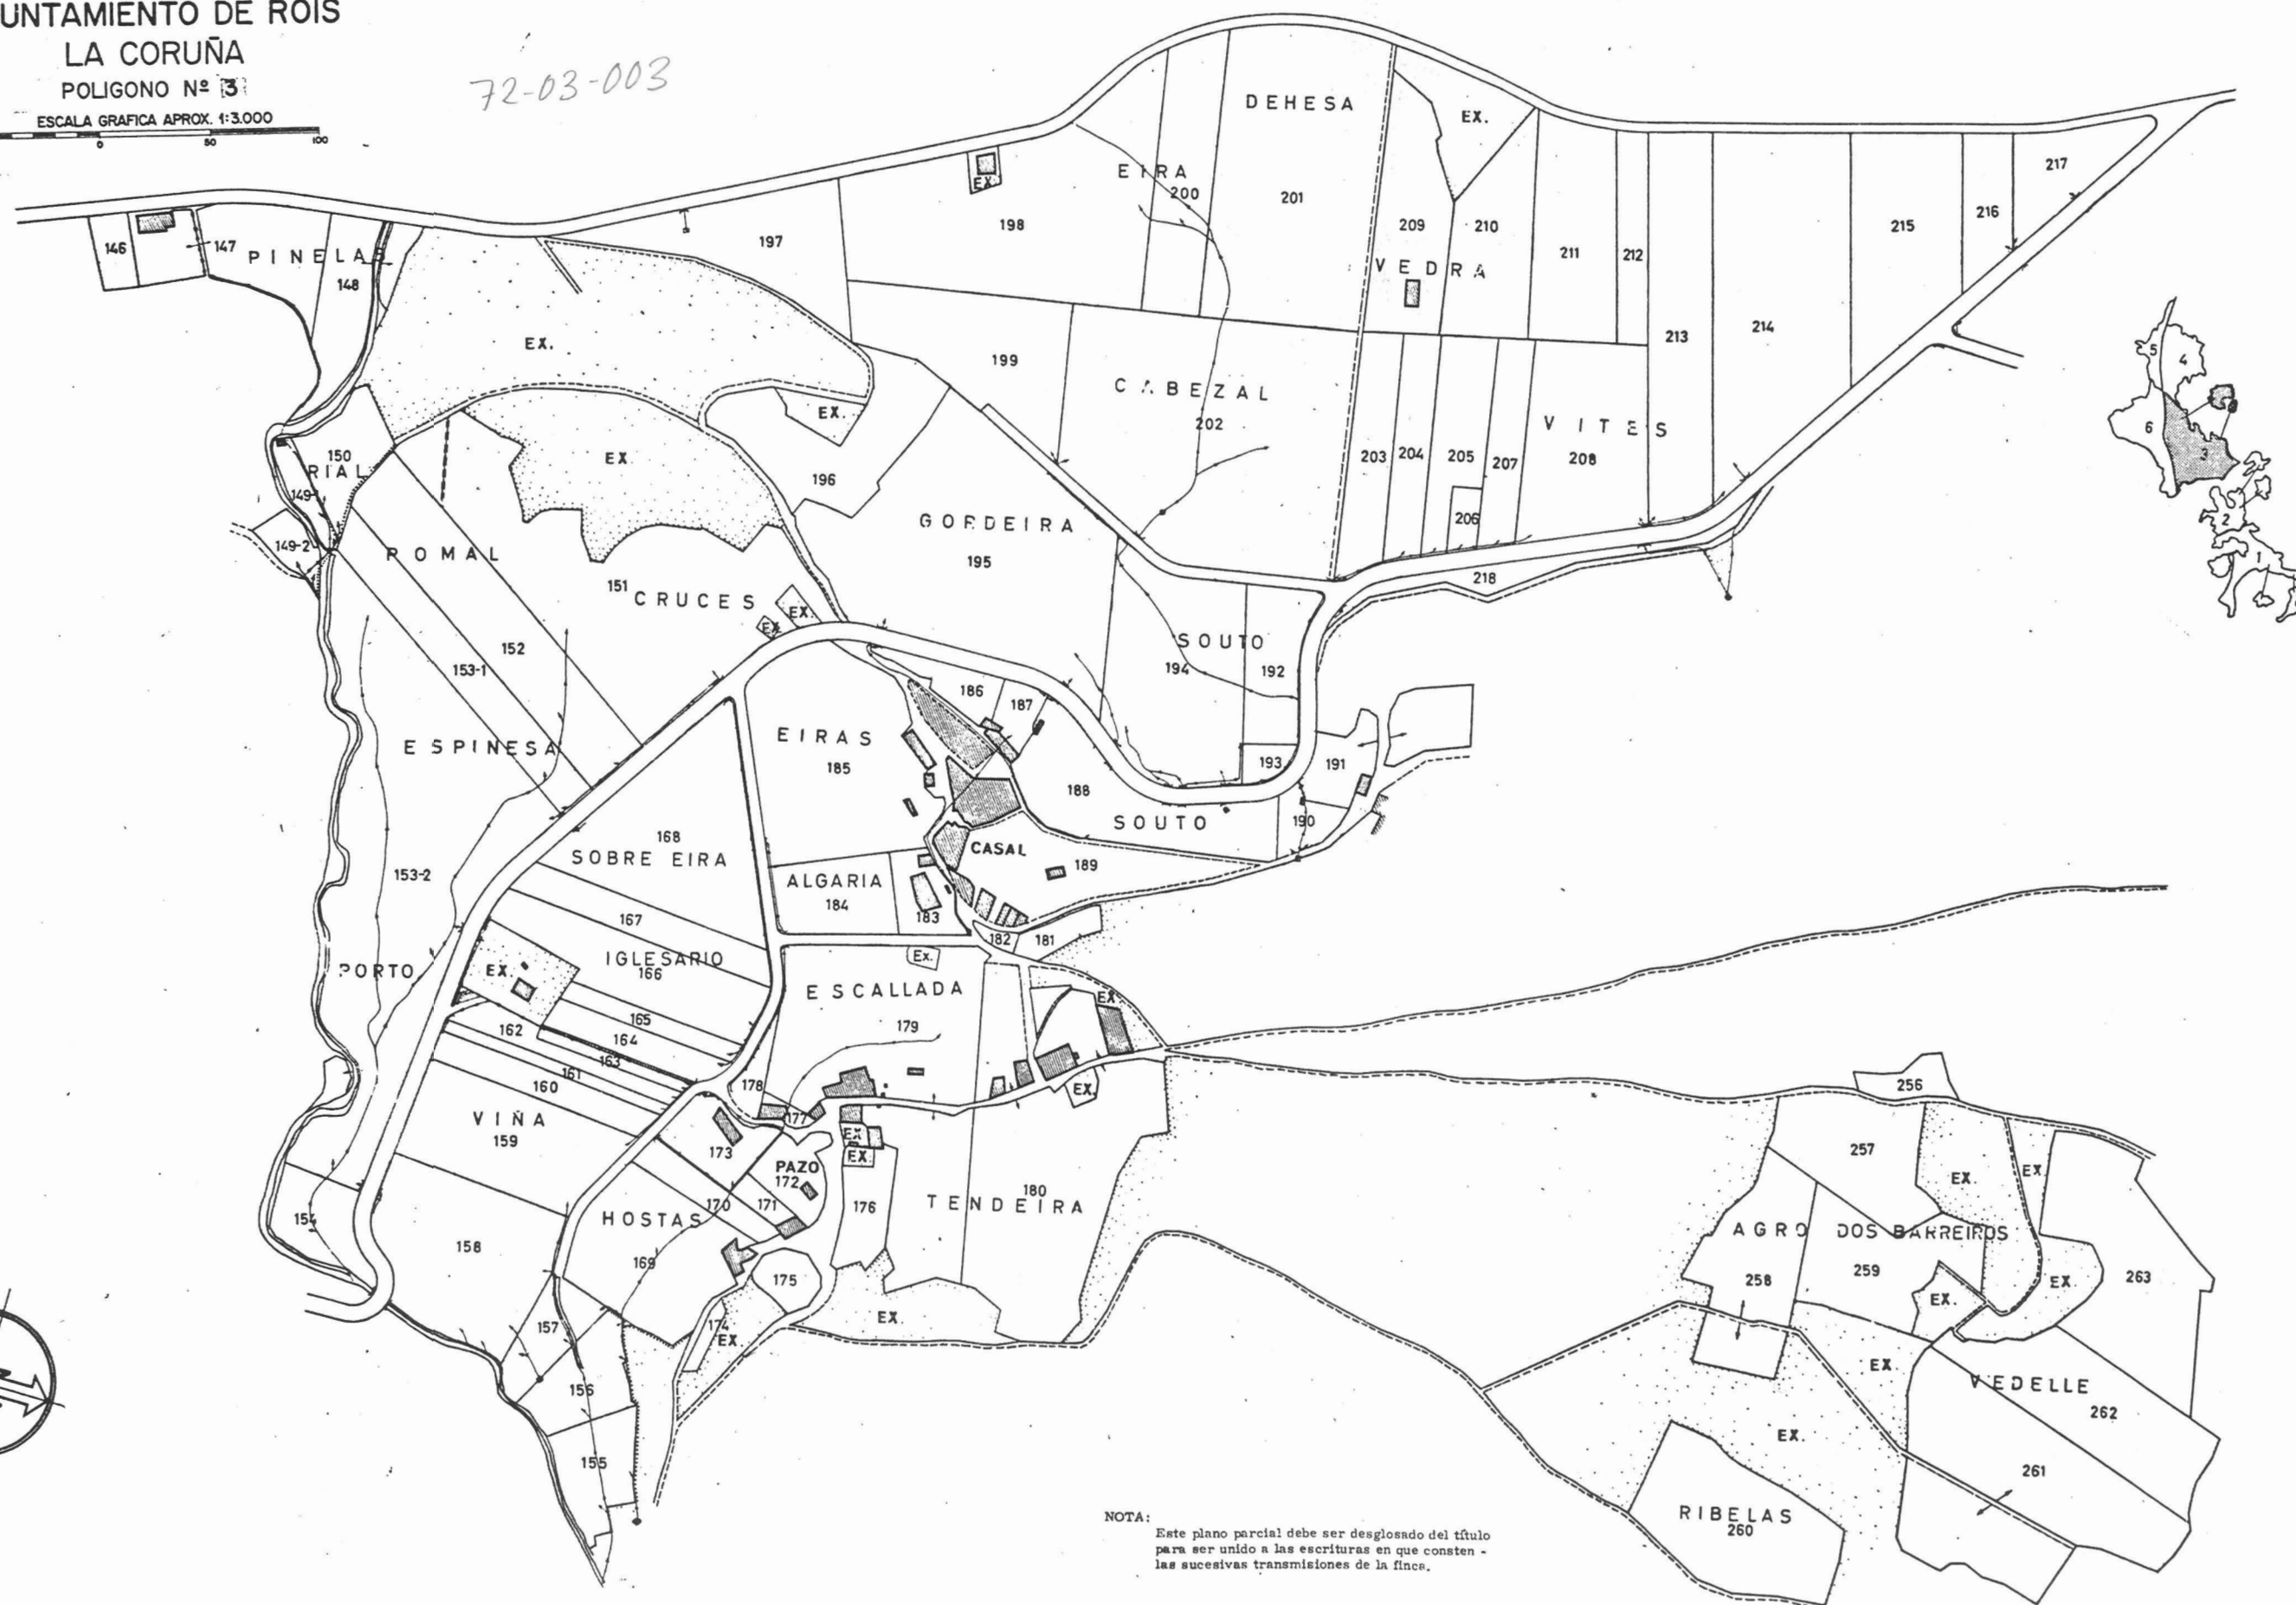

NOTA:
Este plano parcial debe ser desglosado del título
para ser unido a las escrituras en que consten -
las sucesivas transmisiones de la finca.