
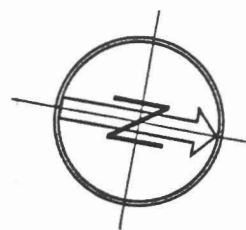


PLANO DE LA ZONA CONCENTRADA DE  
SAN MIGUEL DE COSTA  
AYUNTAMIENTO DE ROIS  
LA CORUÑA  
POLIGONO Nº 51

ESCALA GRAFICA APROX. 1:3.000

72-03-005

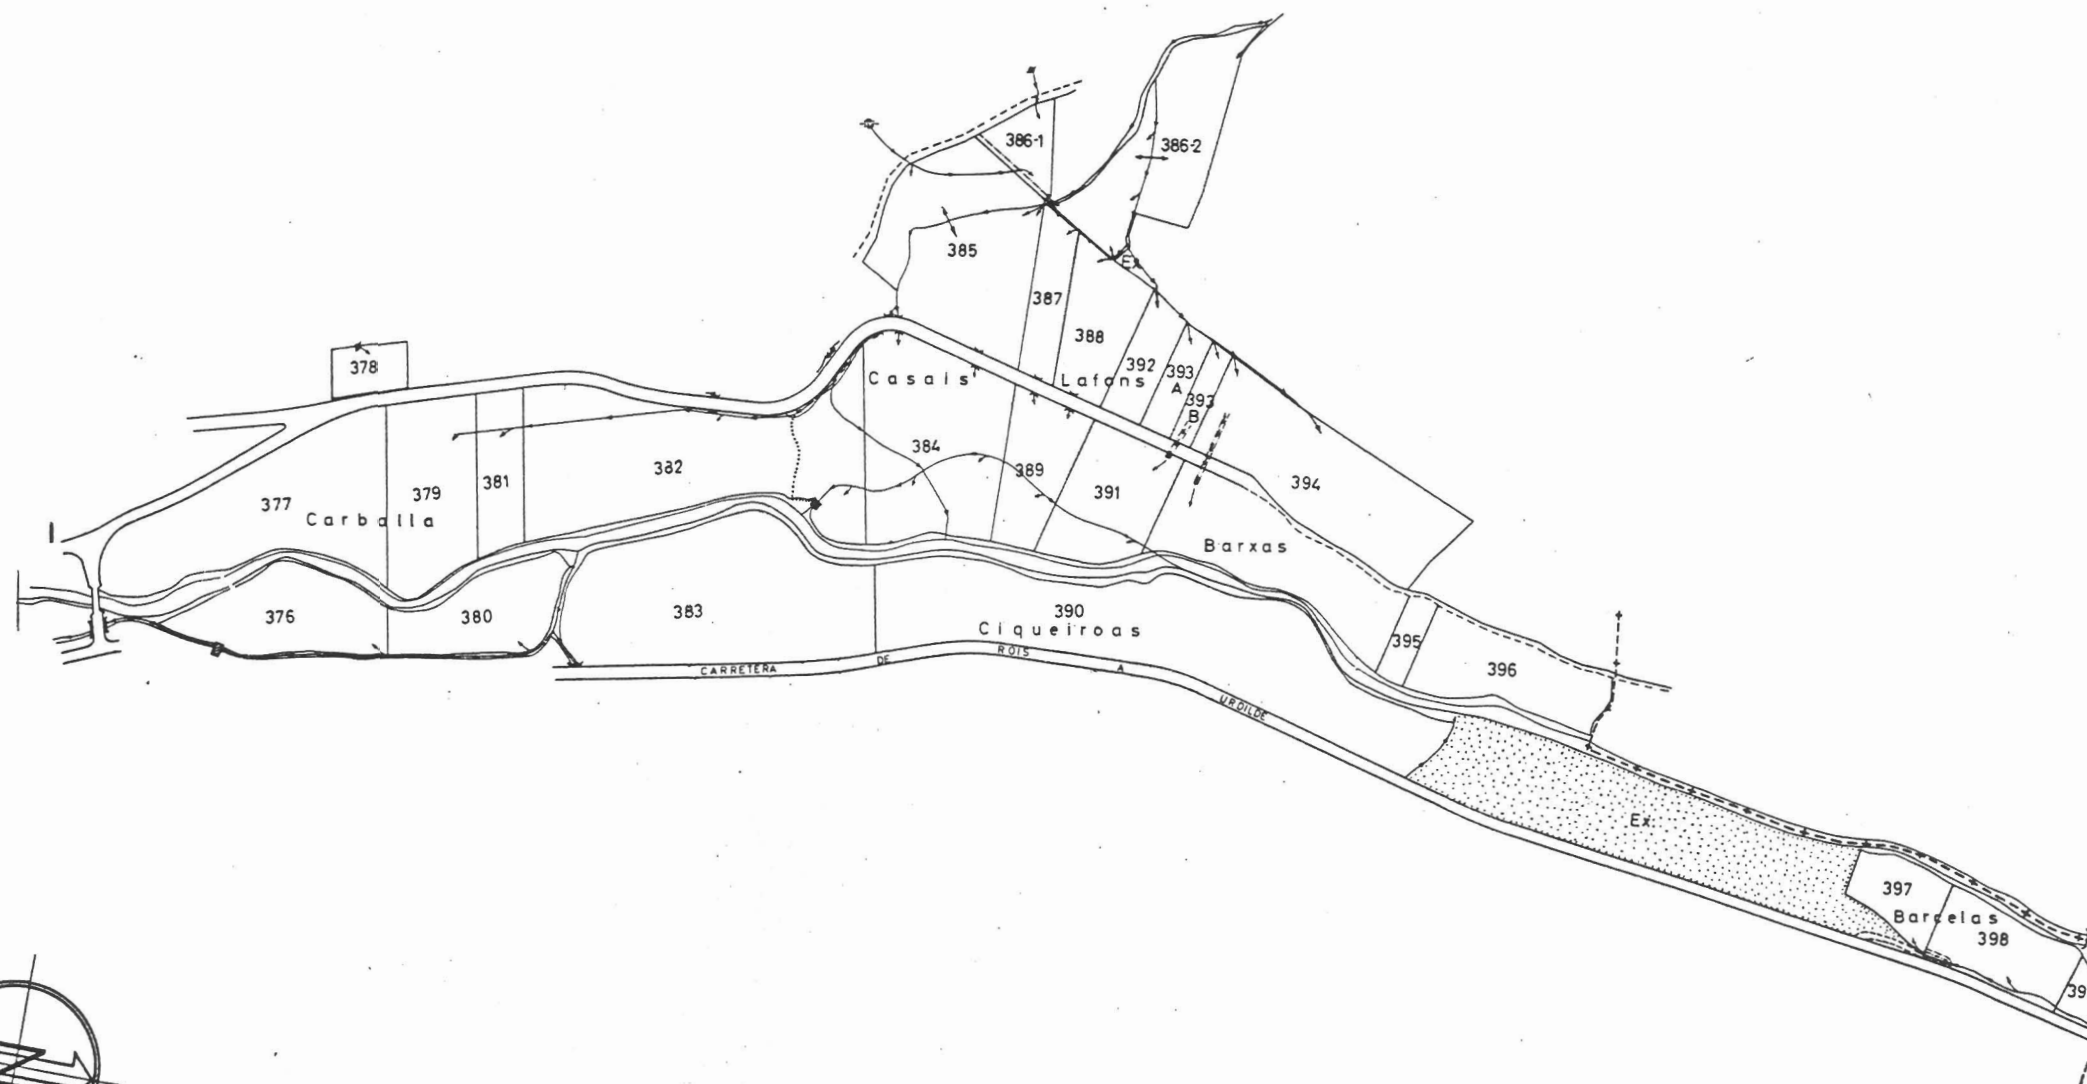

NOTA:  
Este plano parcial debe ser desglosado del título  
para ser unido a las escrituras en que consten -  
las sucesivas transmisiones de la finca.