
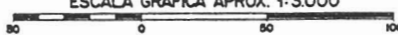


 PLANO DE LA ZONA CONCENTRADA DE
SAN MIGUEL DE COSTA
 AYUNTAMIENTO DE ROIS
 LA CORUÑA

POLIGONO Nº 6
 ESCALA GRAFICA APROX. 1:3.000


72-03-006

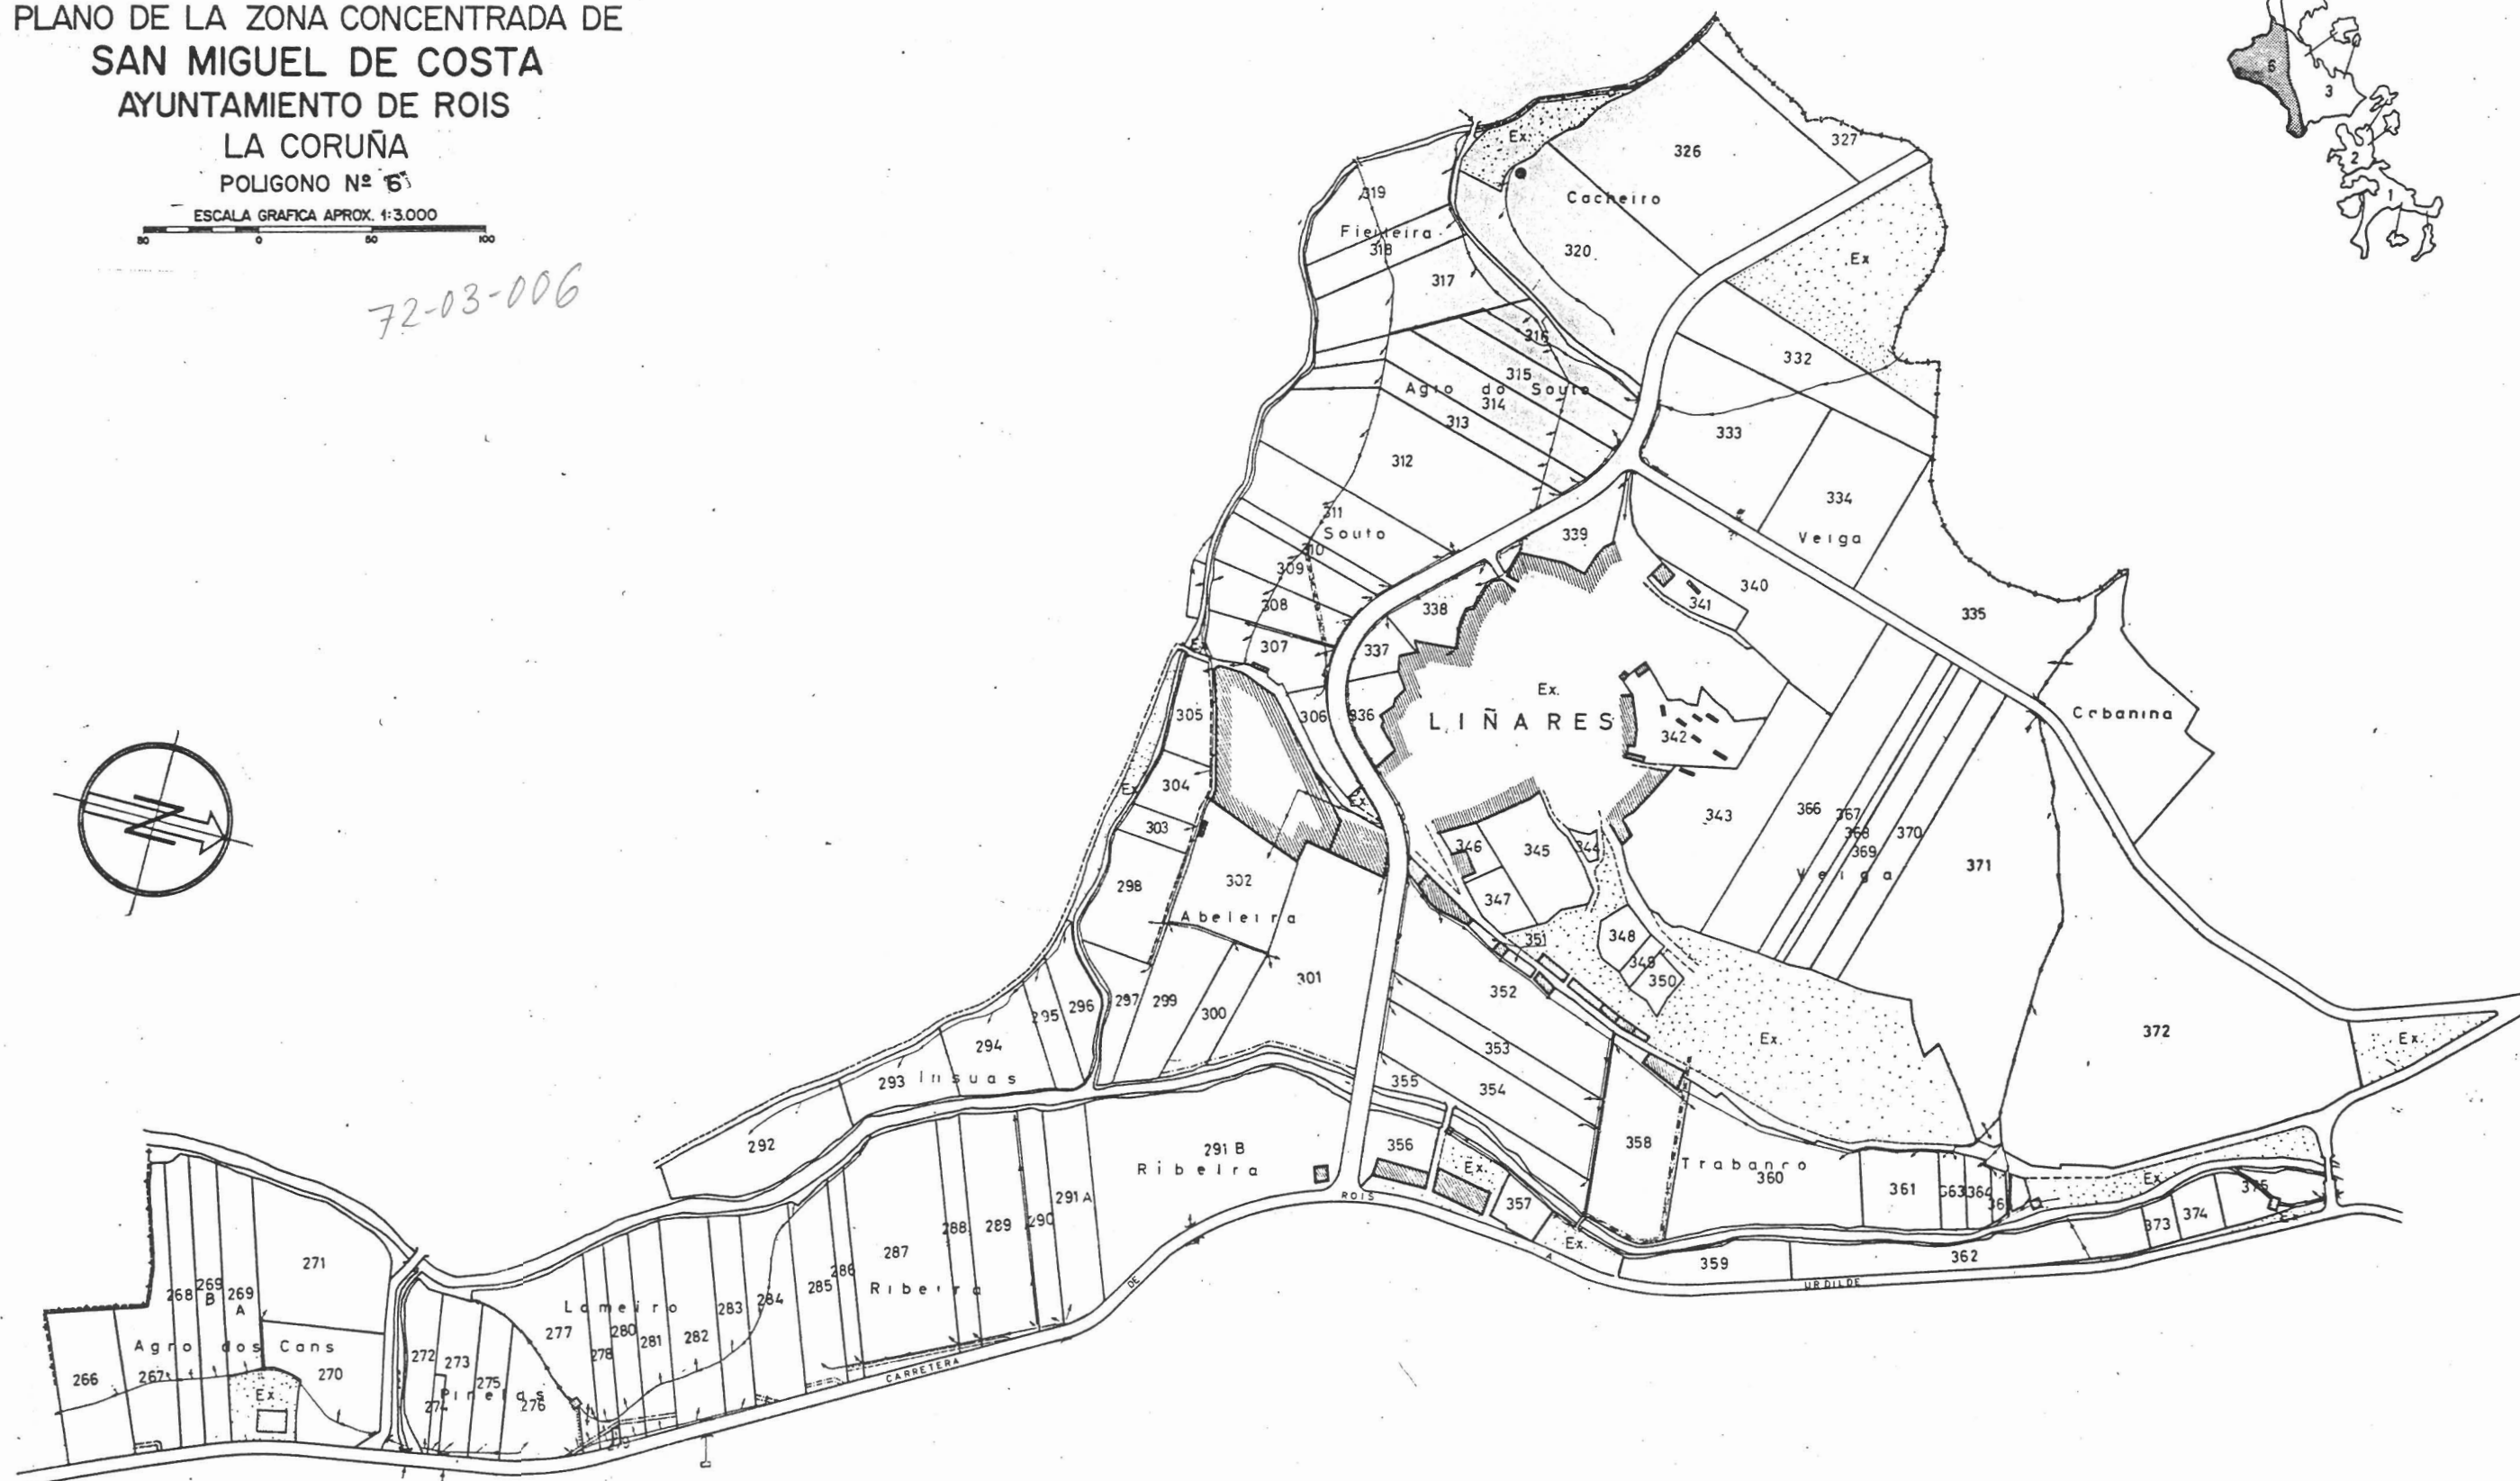

NOTA:
 Este plano parcial debe ser desglosado del título
 para ser unido a las escrituras en que consten -
 las sucesivas transmisiones de la finca.