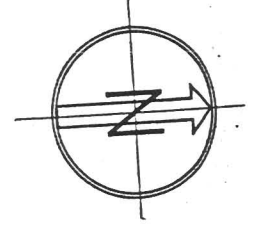
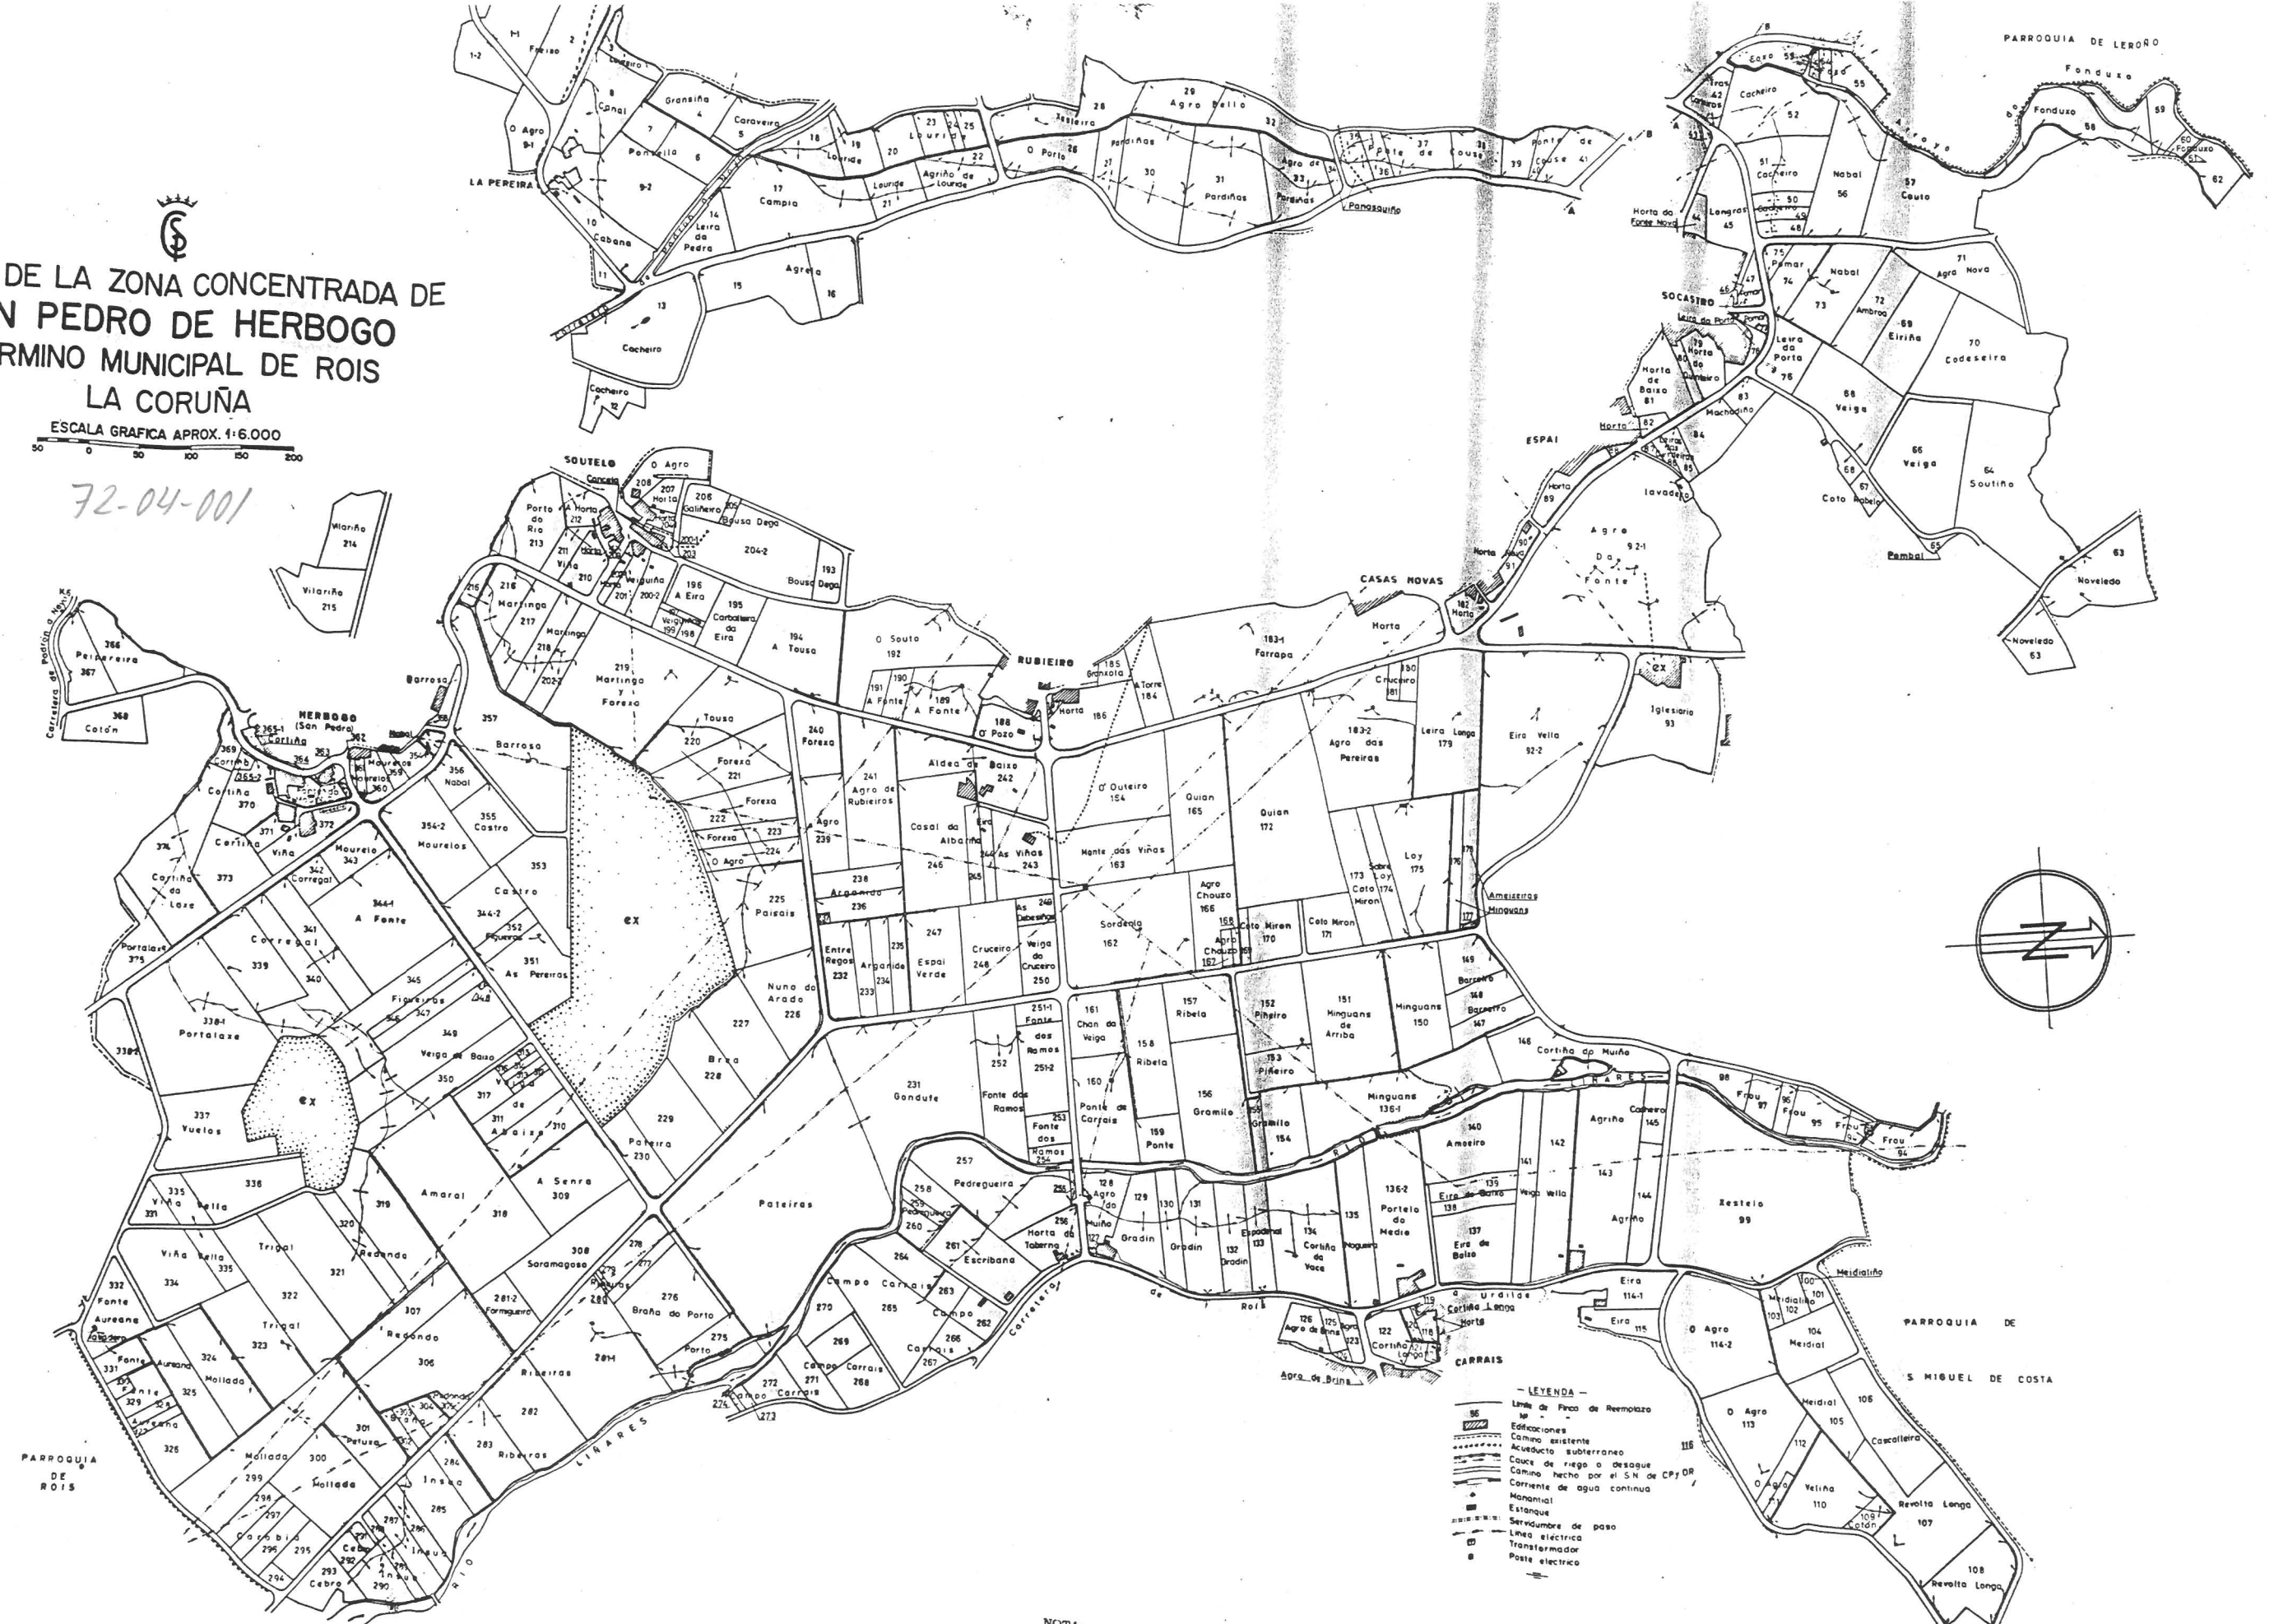

**PLANO DE LA ZONA CONCENTRADA DE
 SAN PEDRO DE HERBOGO**
TERMINO MUNICIPAL DE ROIS
LA CORUÑA

ESCALA GRAFICA APROX. 1:6.000

72-04-001



- LEYENDA**
- Límite de Finca de Remozado
 - Edificaciones
 - Camiño asfaltado
 - Acueducto subterráneo
 - Cauce de riego a desague
 - Camiño hecho por el S.N. de C.P. y O.R.
 - Corriente de agua continua
 - Manantial
 - Estanque
 - Servidumbre de paso
 - Línea eléctrica
 - Transformador
 - Poste eléctrico

NOTA:
 Este plano parcial debe ser desglosado del título para ser unido a las escrituras en que consten las sucesivas transmisiones de la finca.