





PLANO DE LA ZONA CONCENTRADA DE
 SANTA MARIA DE LEROÑO
 TERMINO MUNICIPAL DE ROIS
 LA CORUÑA

POLIGONO Nº I

ESCALA GRAFICA APROX. 1:3.000



72-06-001

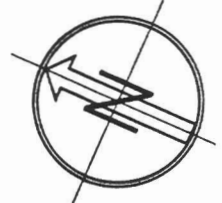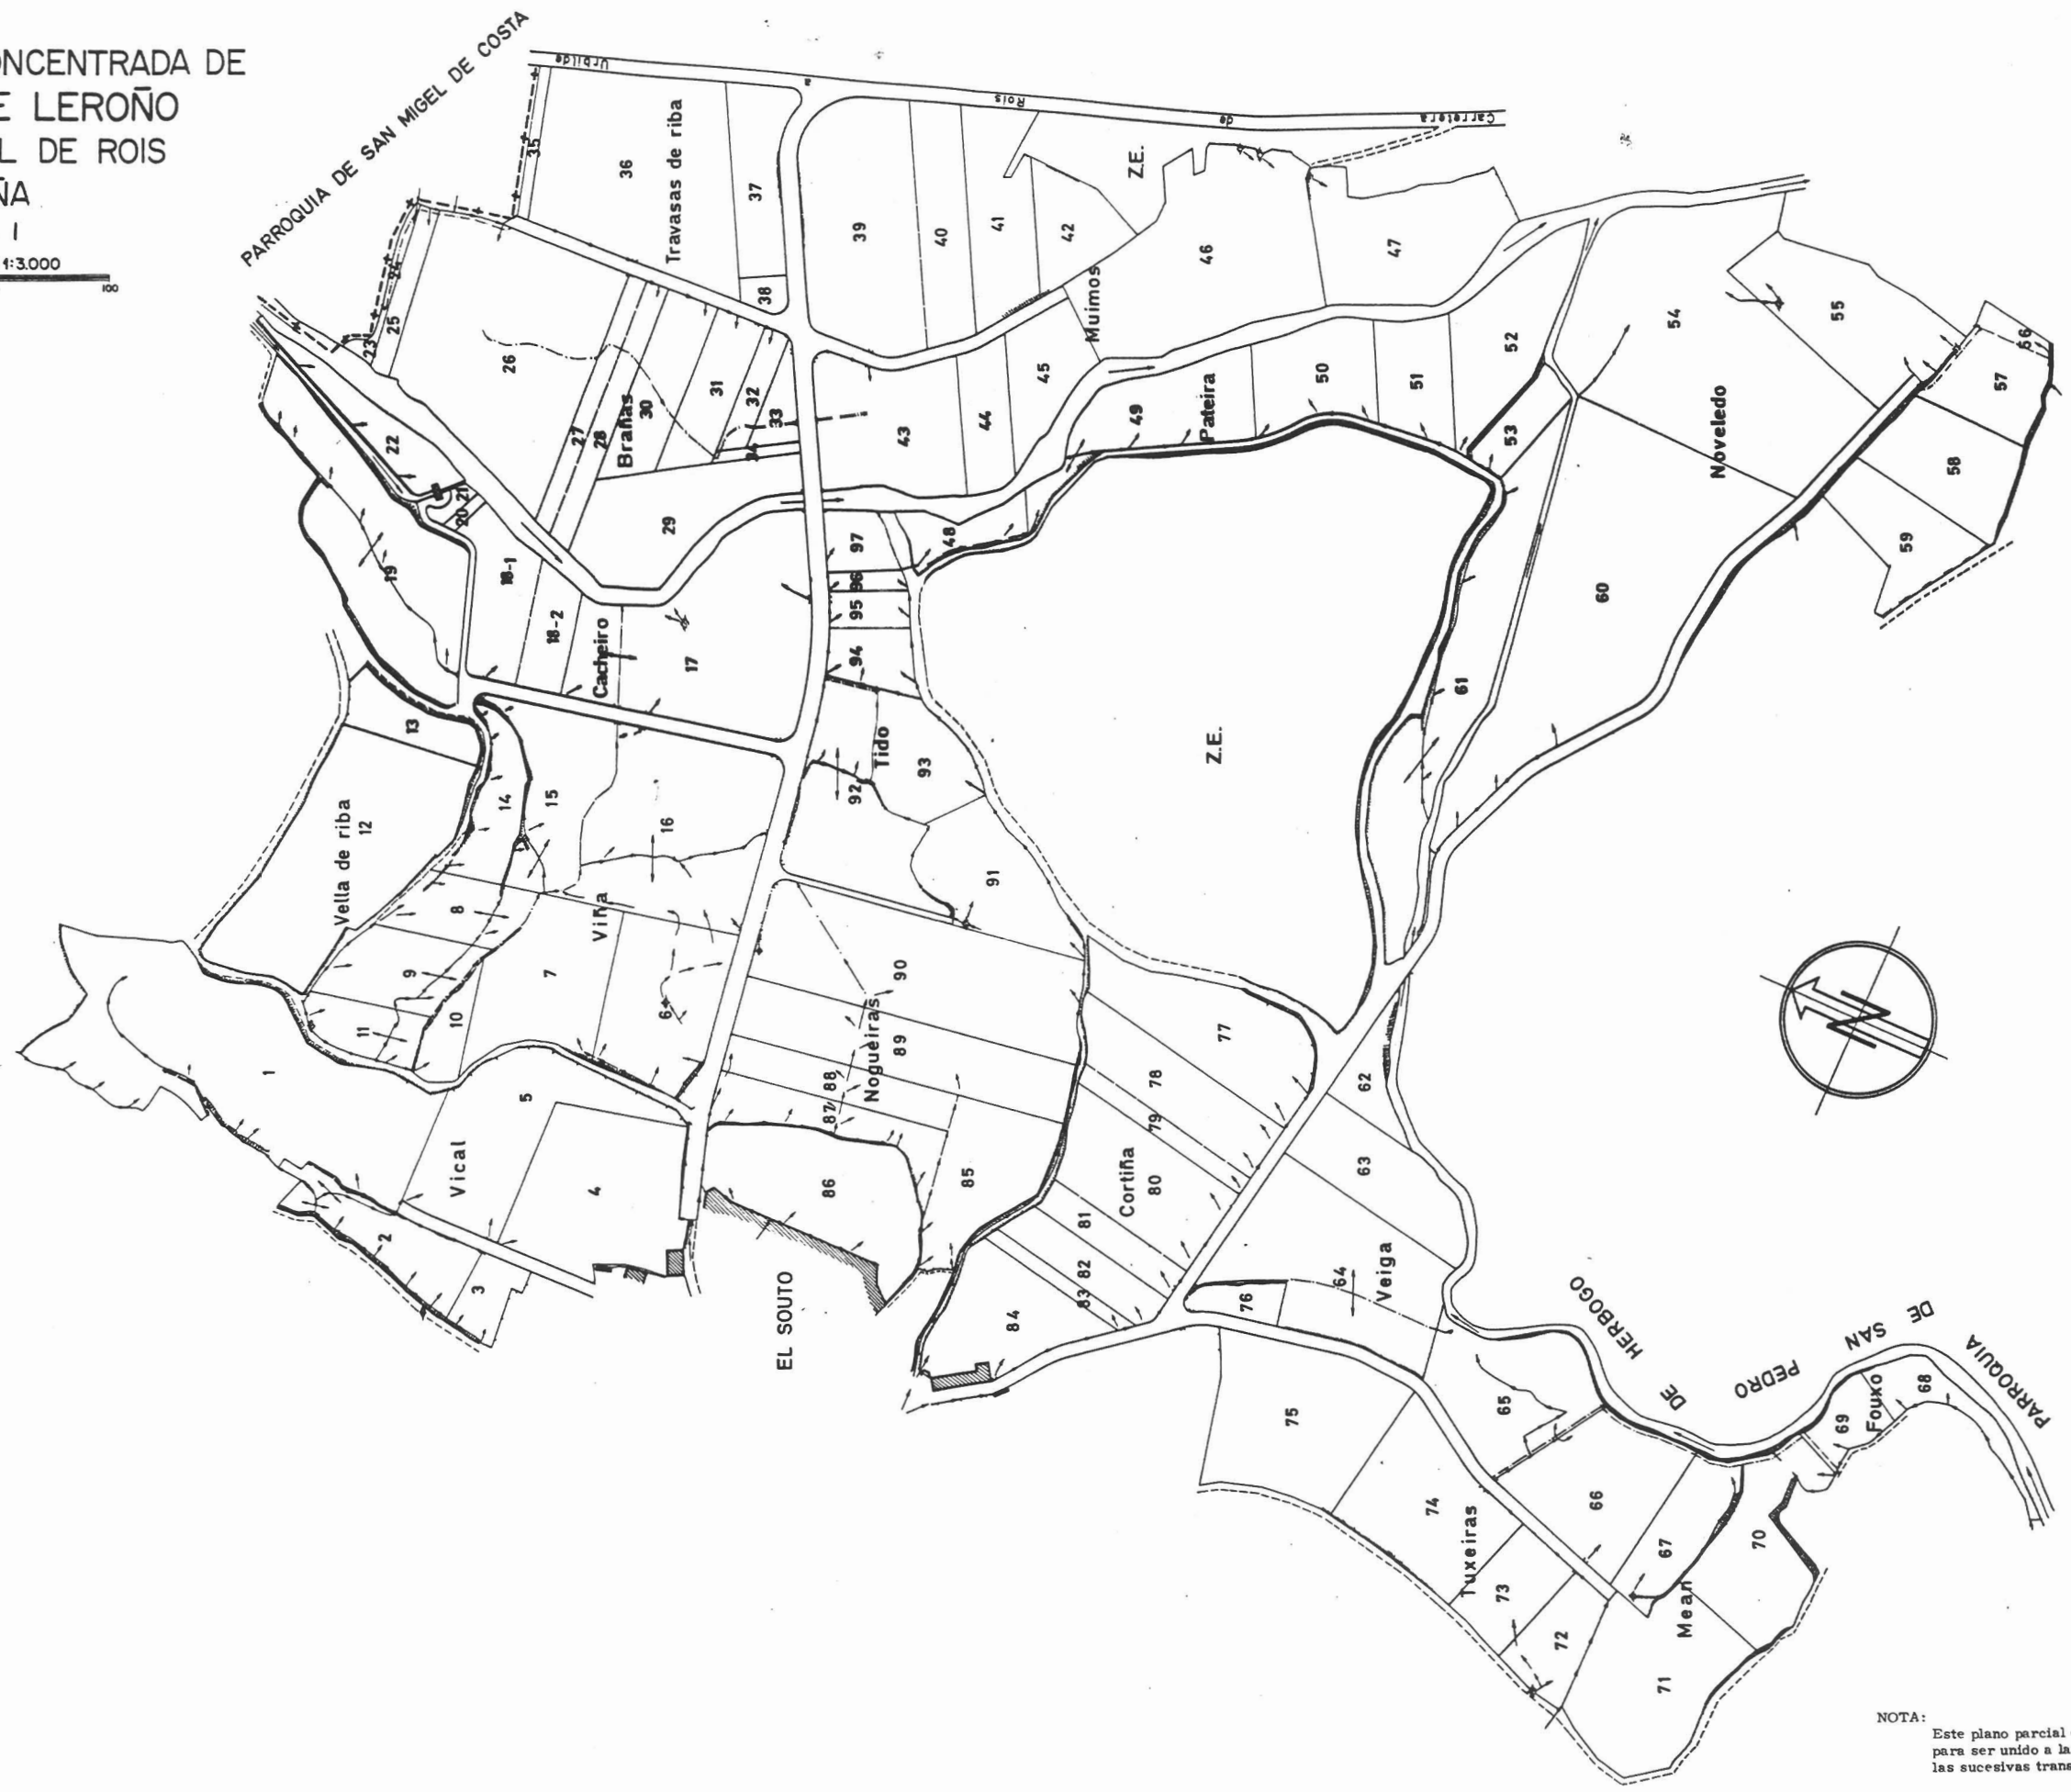

NOTA:
 Este plano parcial debe ser desglosado del título para ser unido a las escrituras en que consten las sucesivas transmisiones de la finca.