




PLANO DE LA ZONA CONCENTRADA DE
SANTA MARIA DE LEROÑO
TERMINO MUNICIPAL DE ROIS
LA CORUÑA

POLIGONO Nº 5

ESCALA GRAFICA APROX. 1:3.000



76-06-005

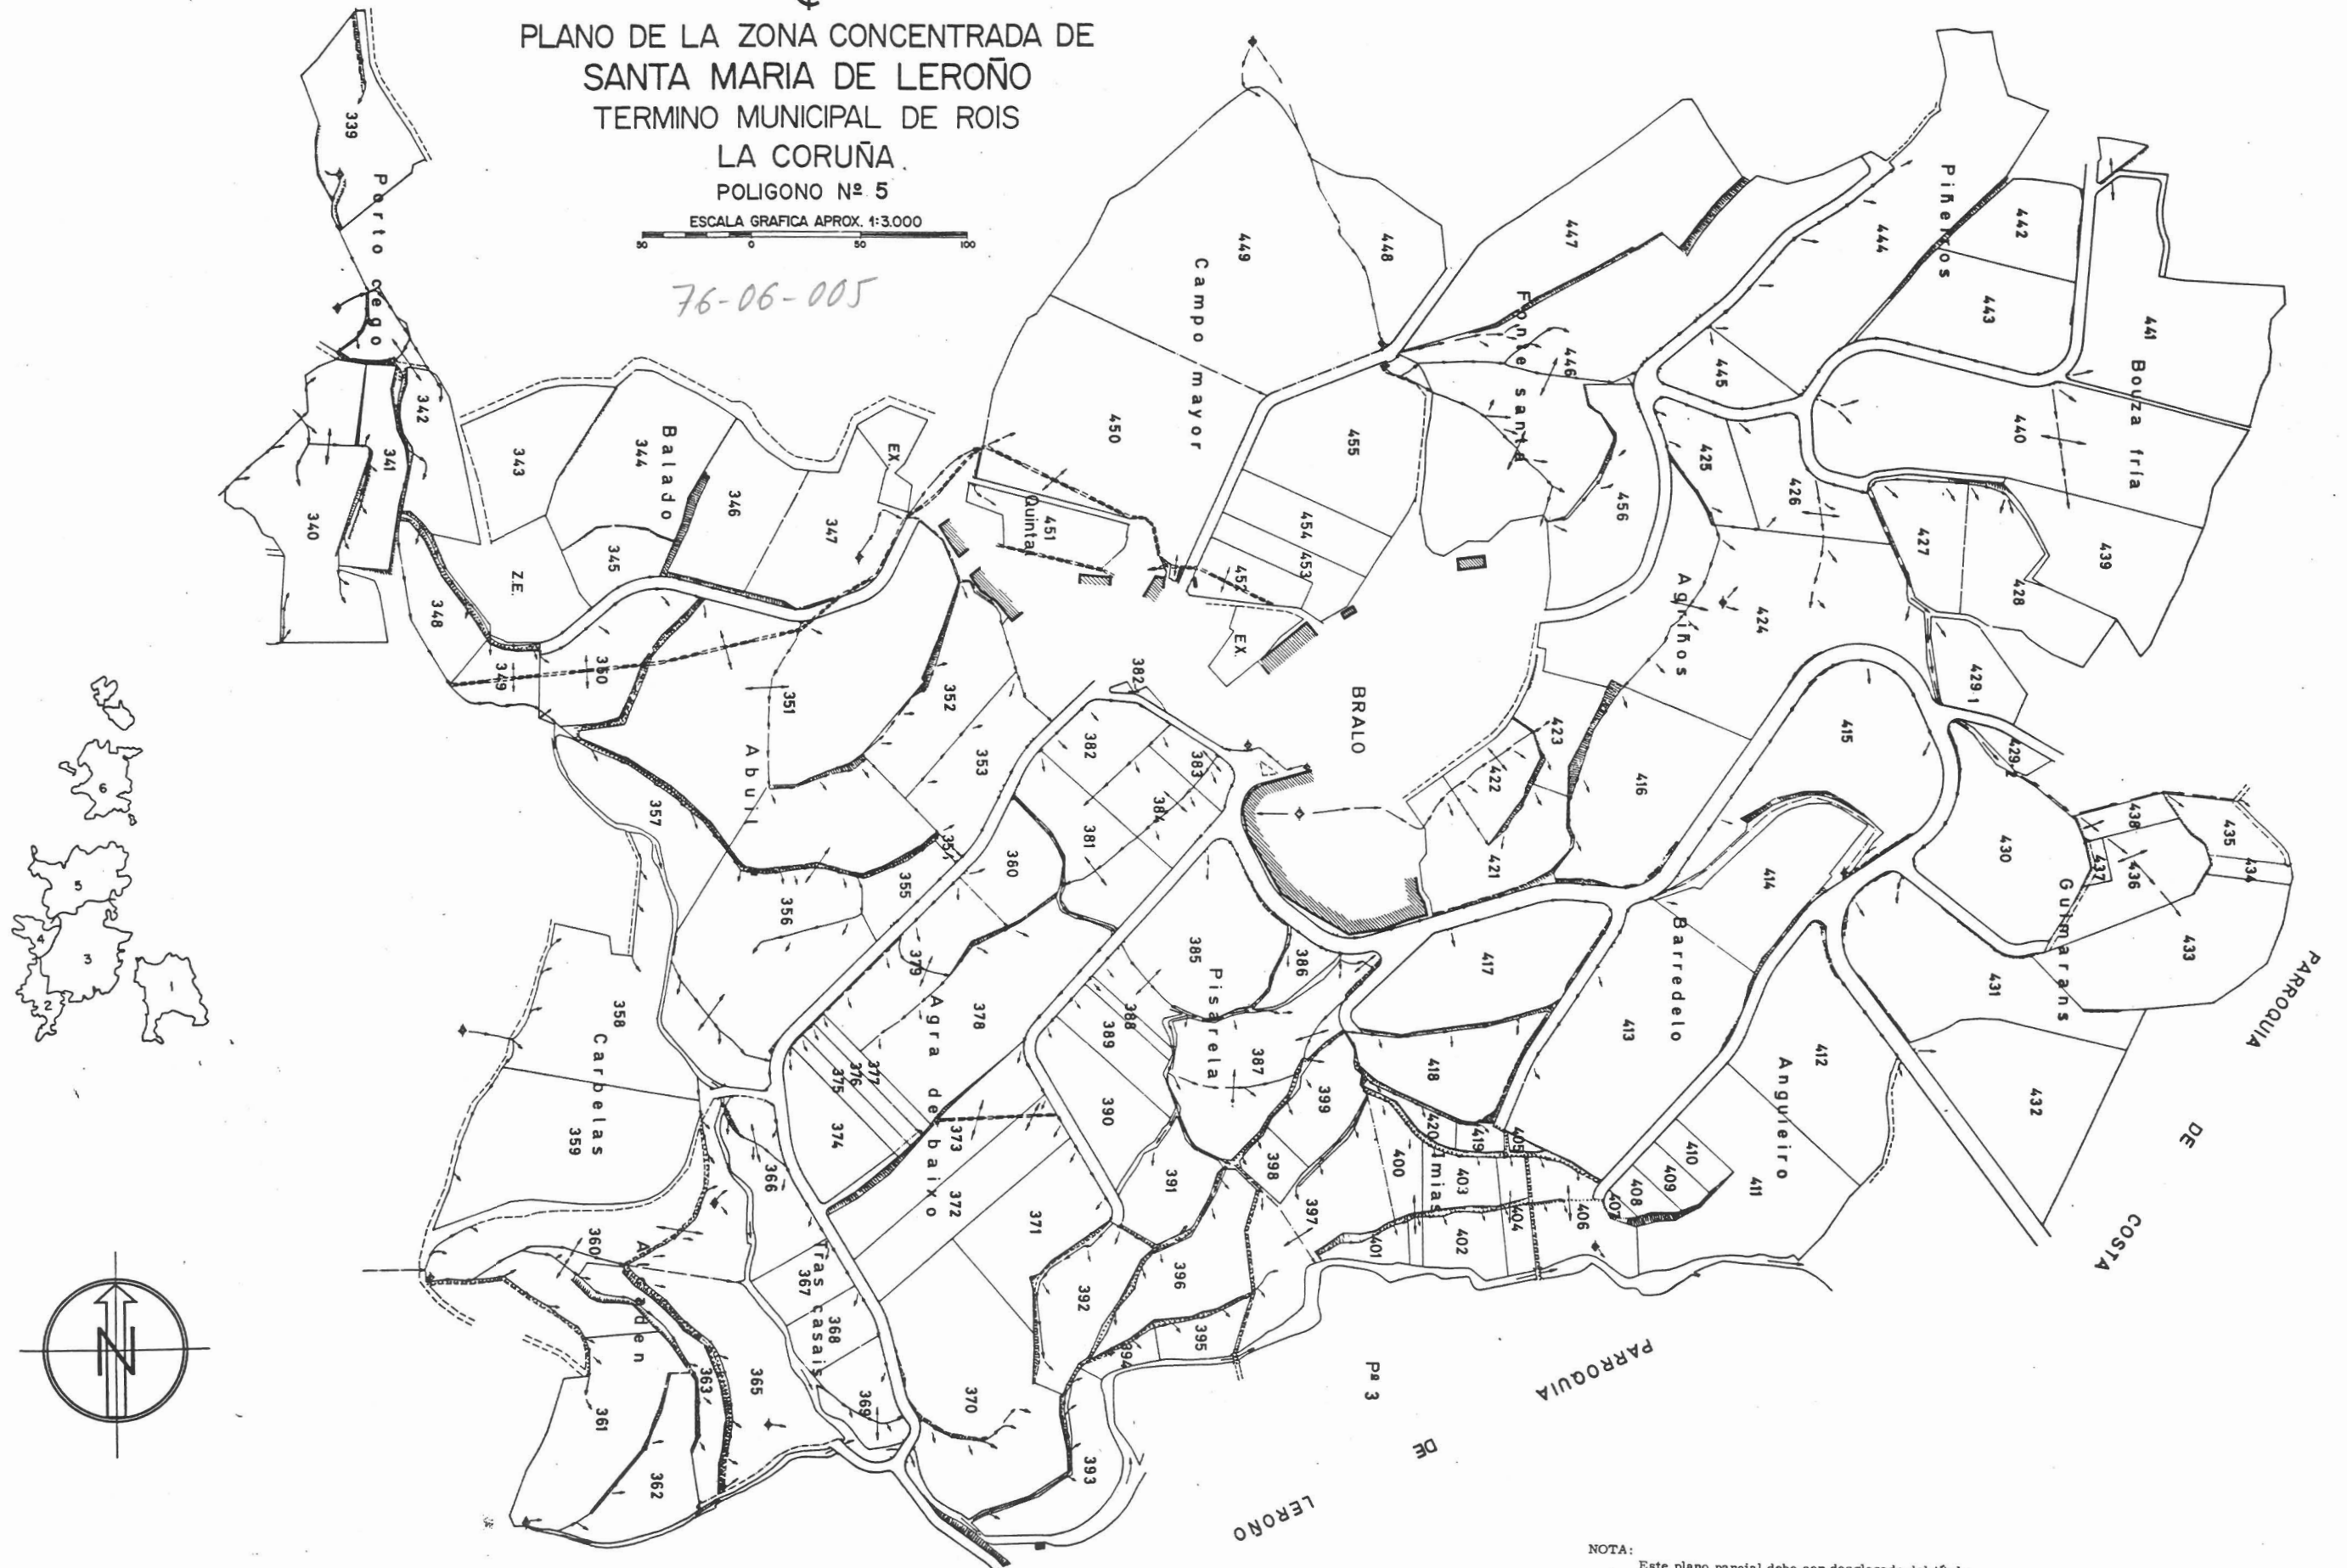

NOTA: Este plano parcial debe ser desglosado del título para ser unido a las escrituras en que consten las sucesivas transmisiones de la finca.