




PLANO DE LA ZONA CONCENTRADA DE  
SAN VICENTE DE AGUASANTAS  
AYUNTAMIENTO DE ROIS  
LA CORUÑA  
POLIGONO Nº I

ESCALA GRAFICA APROX. 1:3.000



100-10-2E

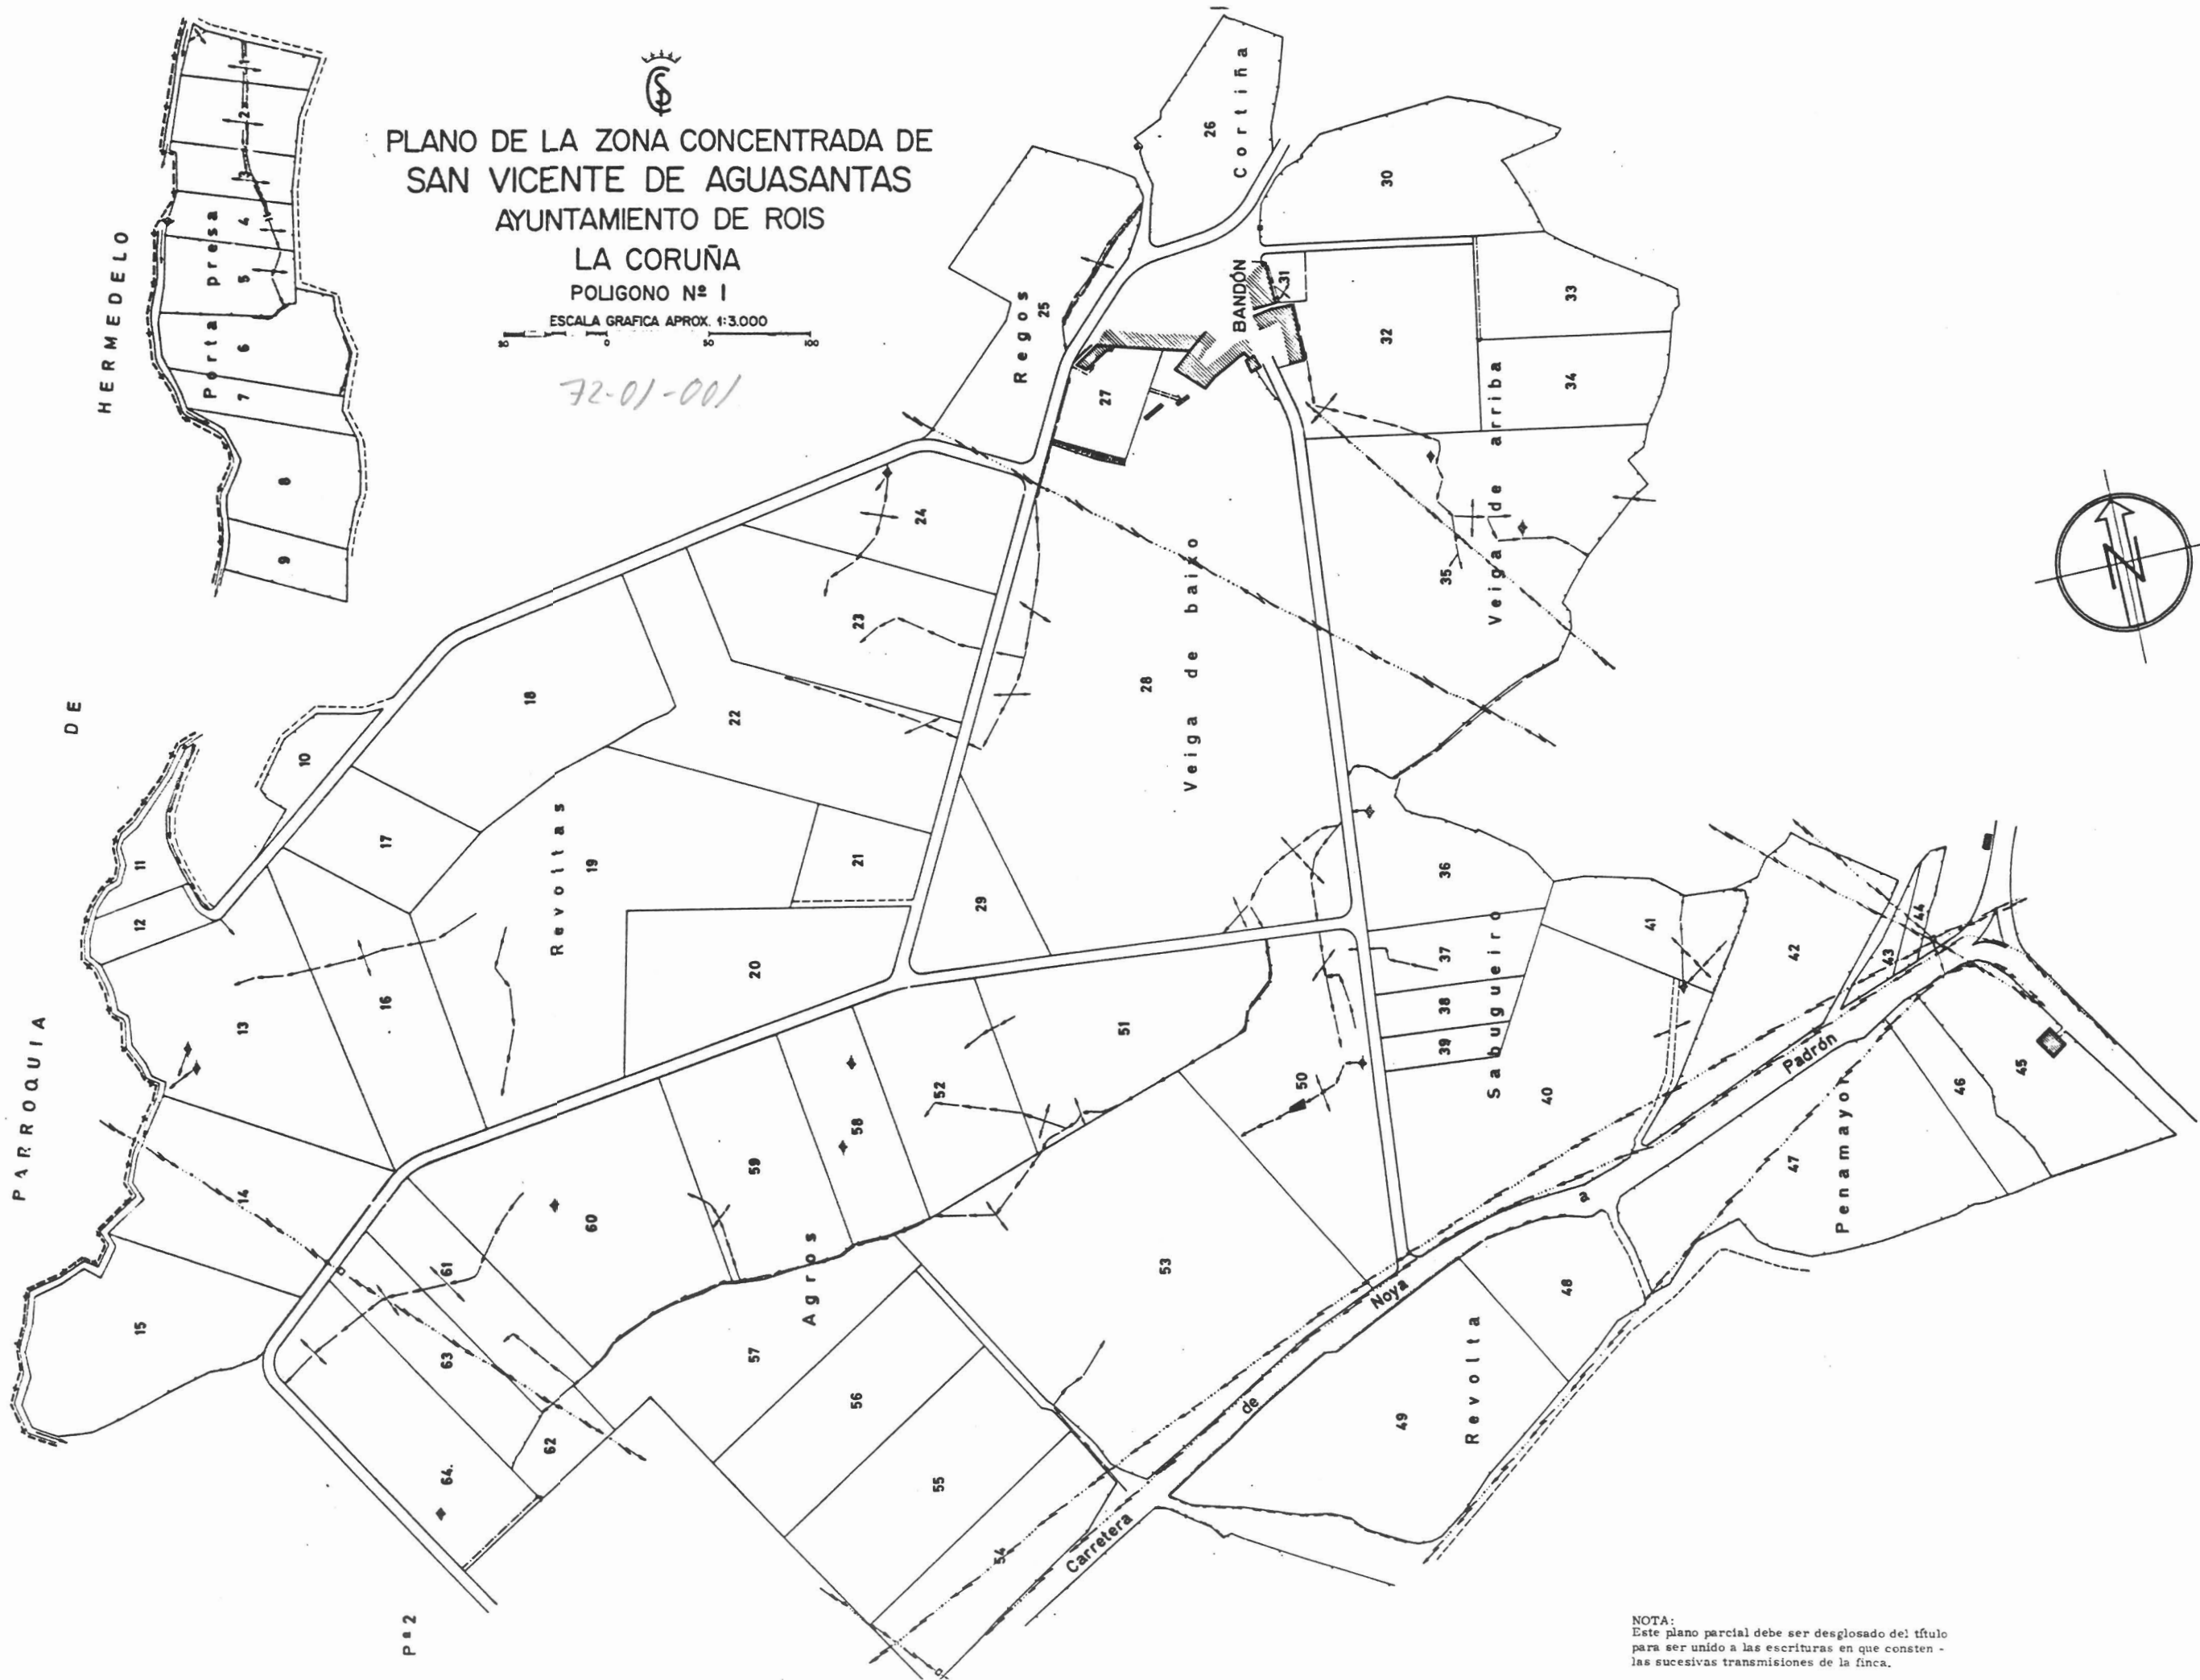

NOTA:  
Este plano parcial debe ser desglosado del título  
para ser unido a las escrituras en que consten -  
las sucesivas transmisiones de la finca.