


AYUNTAMIENTO DE ROIS


LA CORUÑA

POLIGONO N° 4

ESCALA GRAFICA APROX. 1:3.000

 

72-01-004

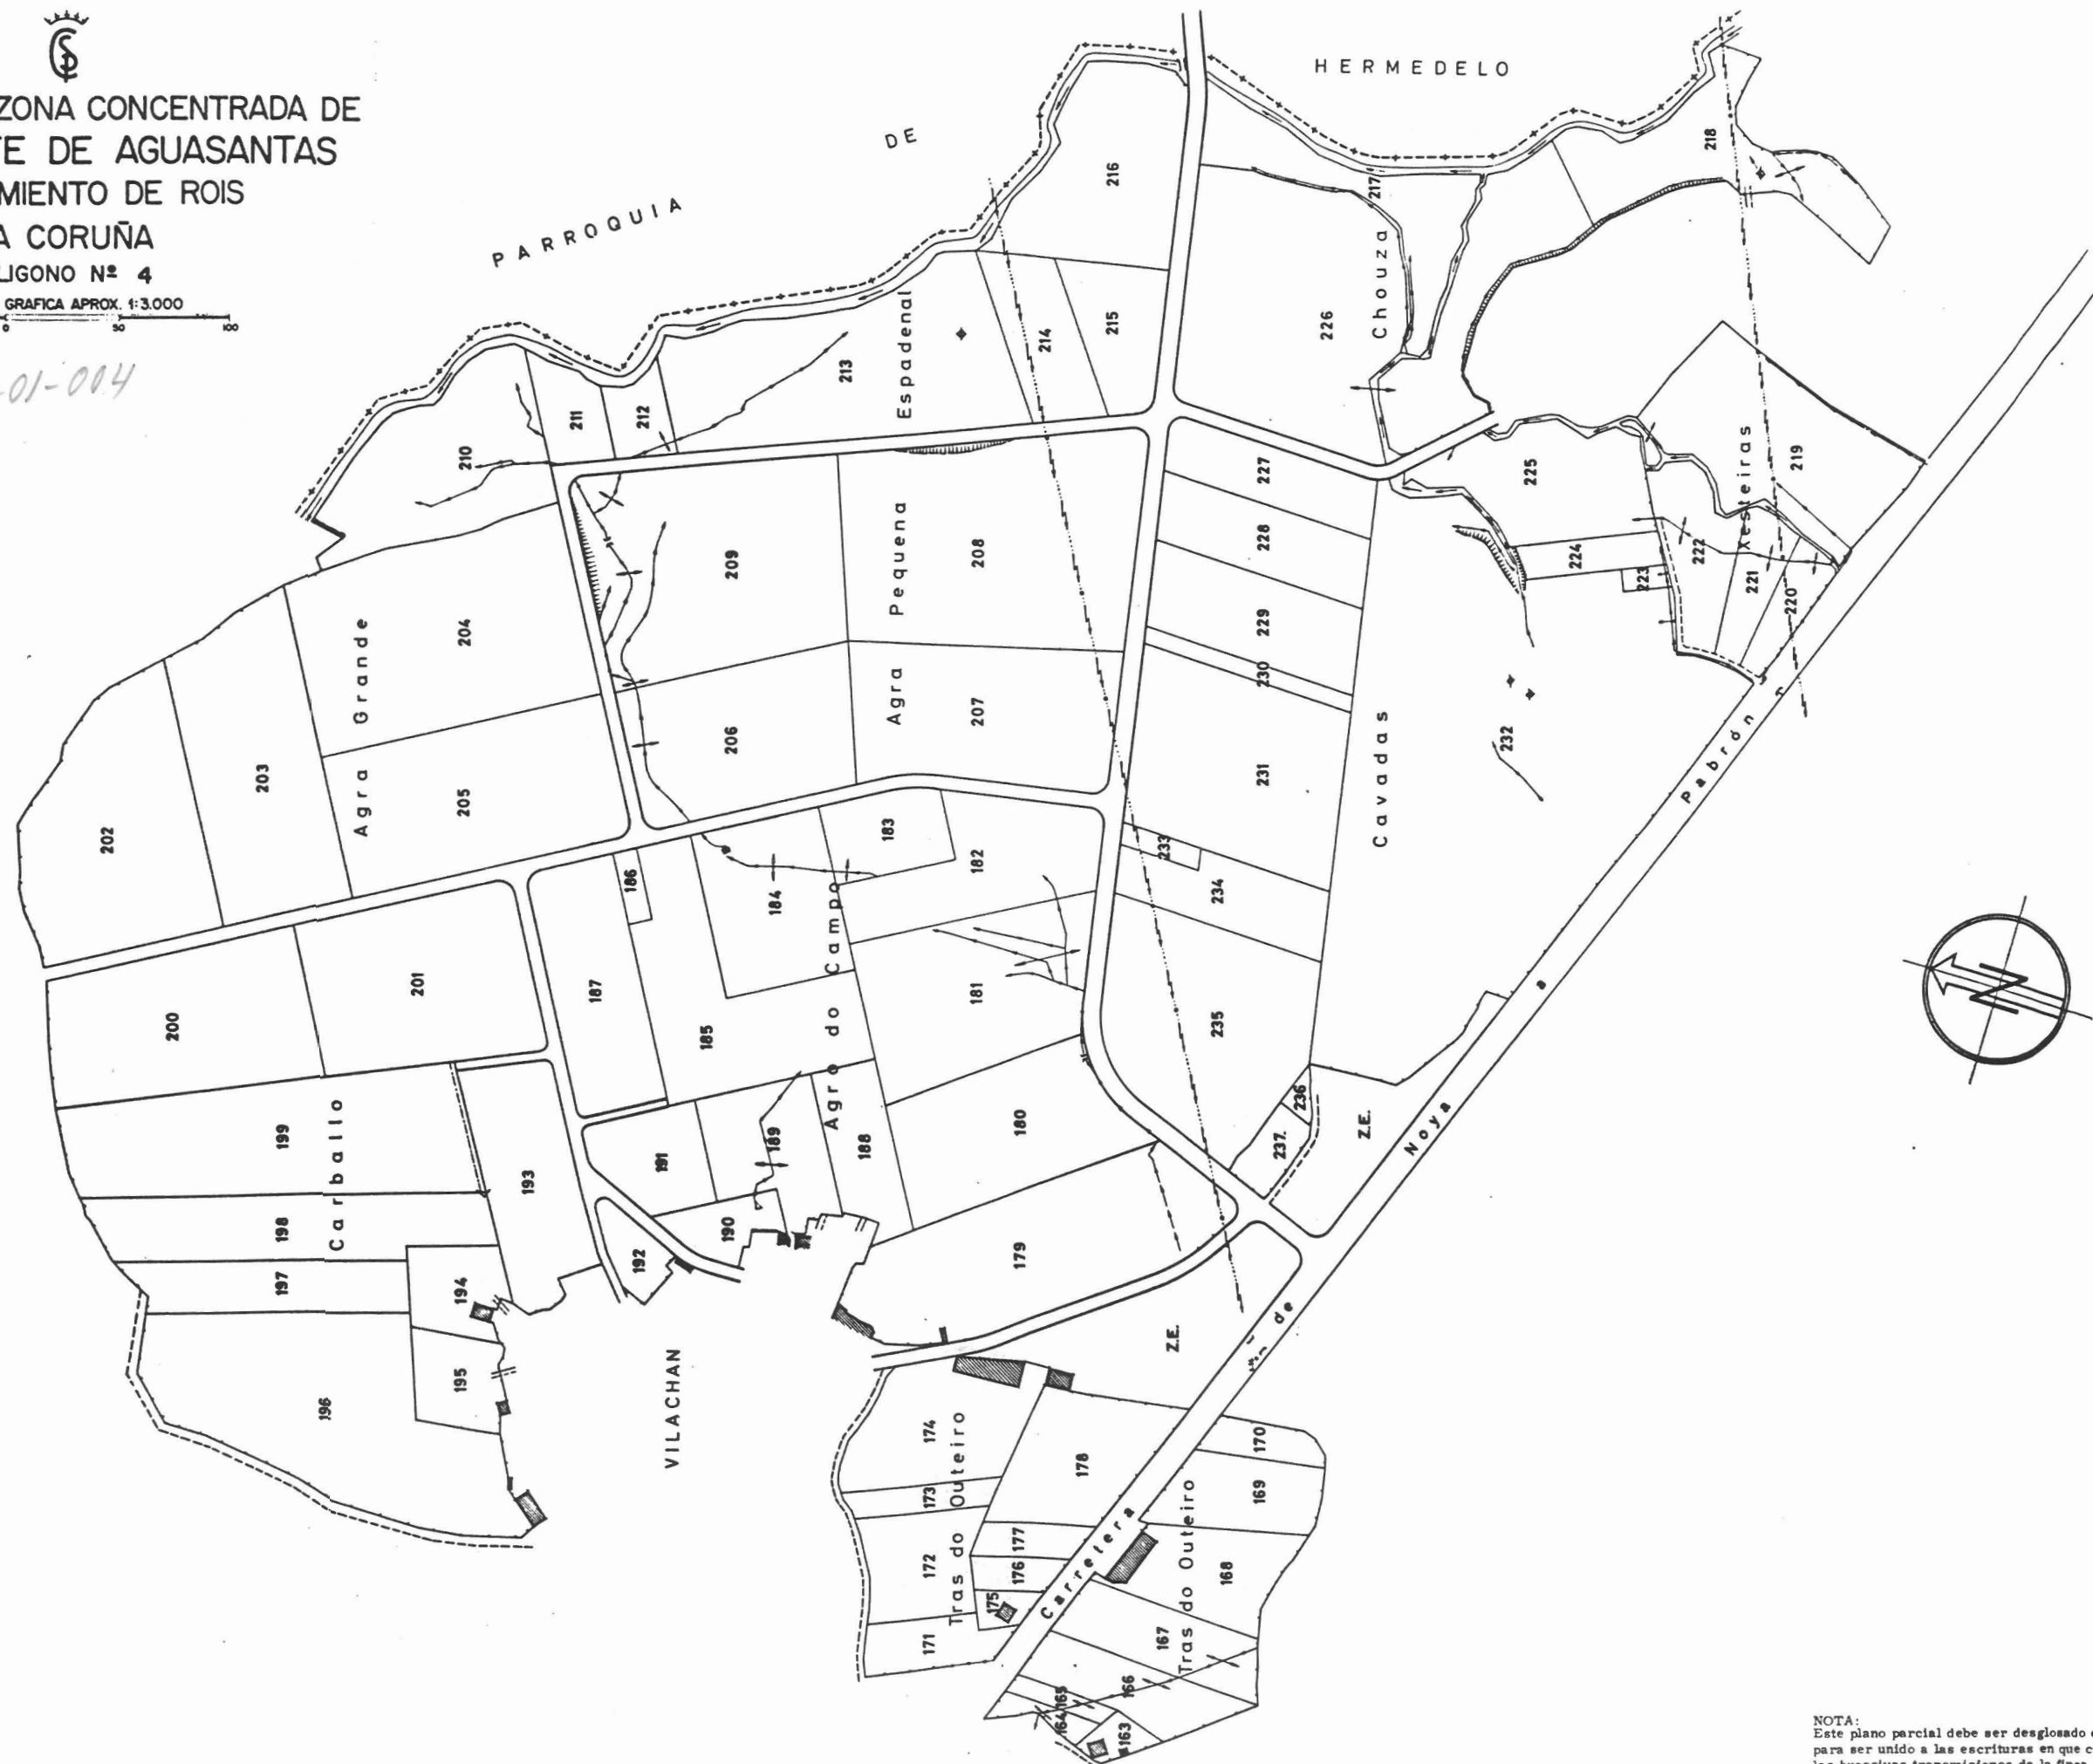

NOTA:
Este plano parcial debe ser desglosado del título
para ser unido a las escrituras en que consten
las sucesivas transmisiones de la finca.