




PLANO DE LA ZONA CONCENTRADA DE
SAN VICENTE DE AGUASANTAS
AYUNTAMIENTO DE ROIS



LA CORUÑA

POLIGONO Nº 5

ESCALA GRAFICA APROX. 1:3.000

 

72-01-005

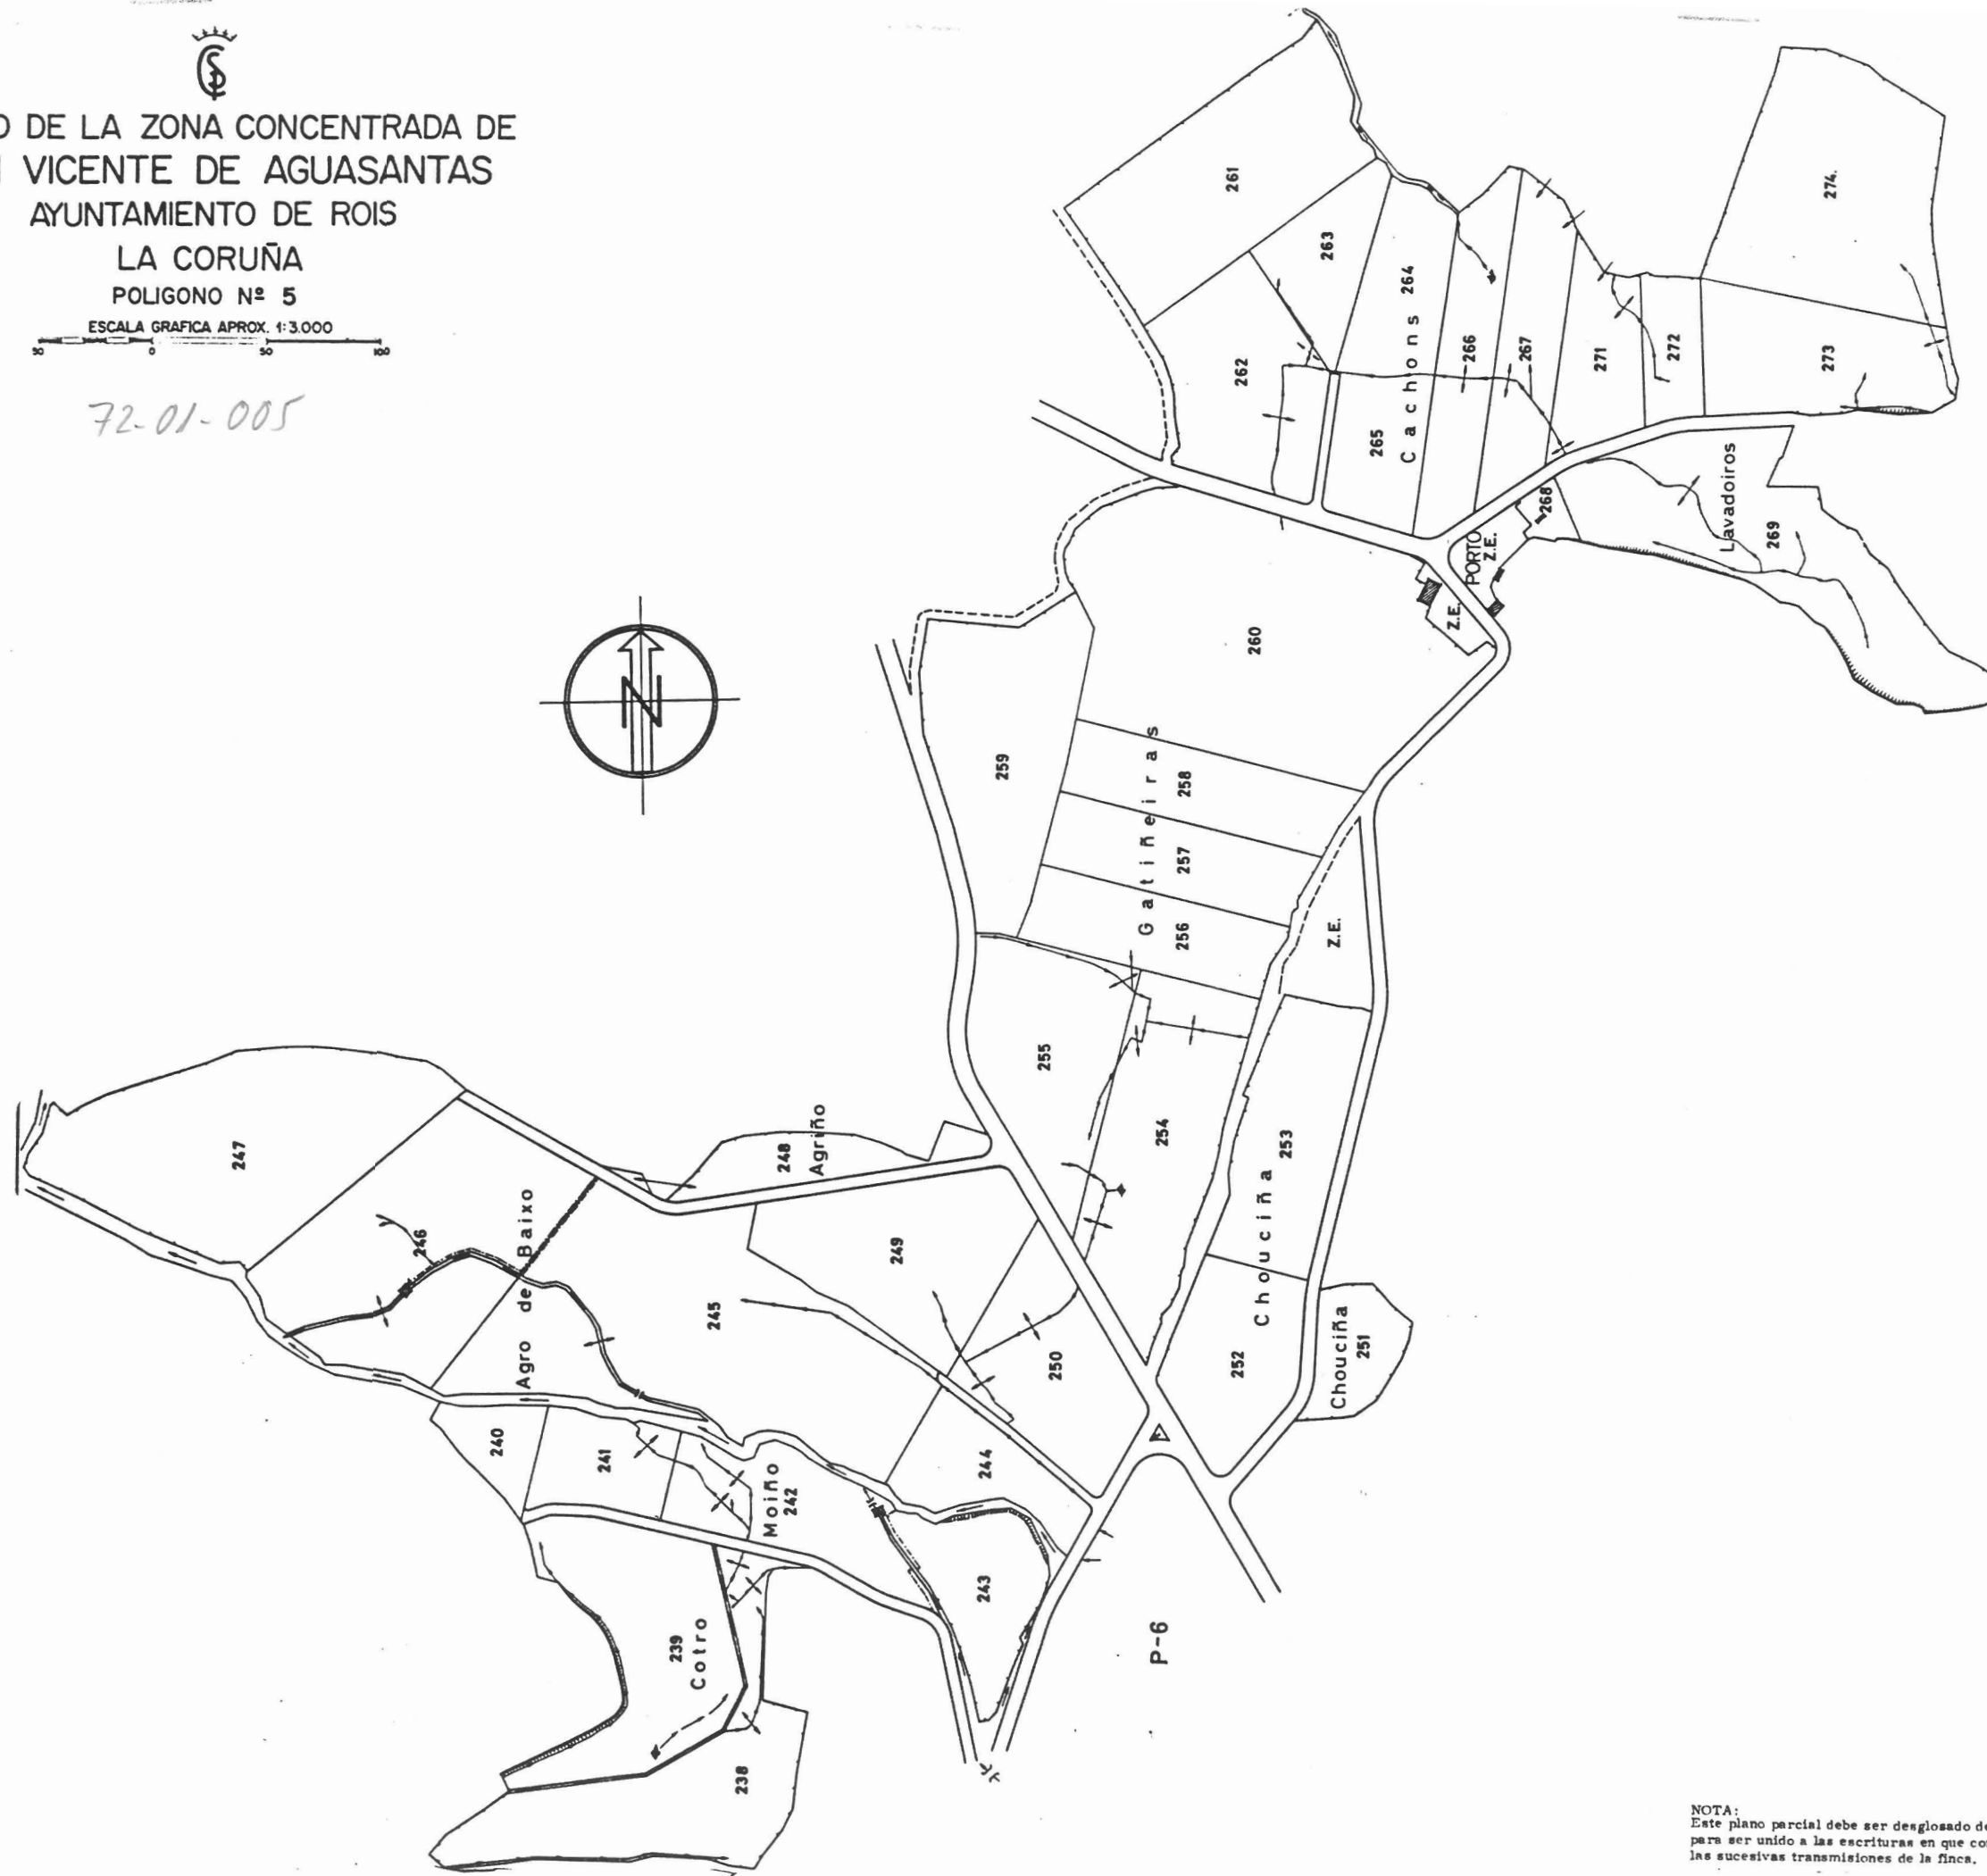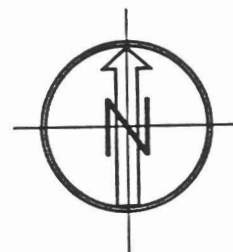

NOTA:
Este plano parcial debe ser desglosado del título
para ser unido a las escrituras en que consten -
las sucesivas transmisiones de la finca.