
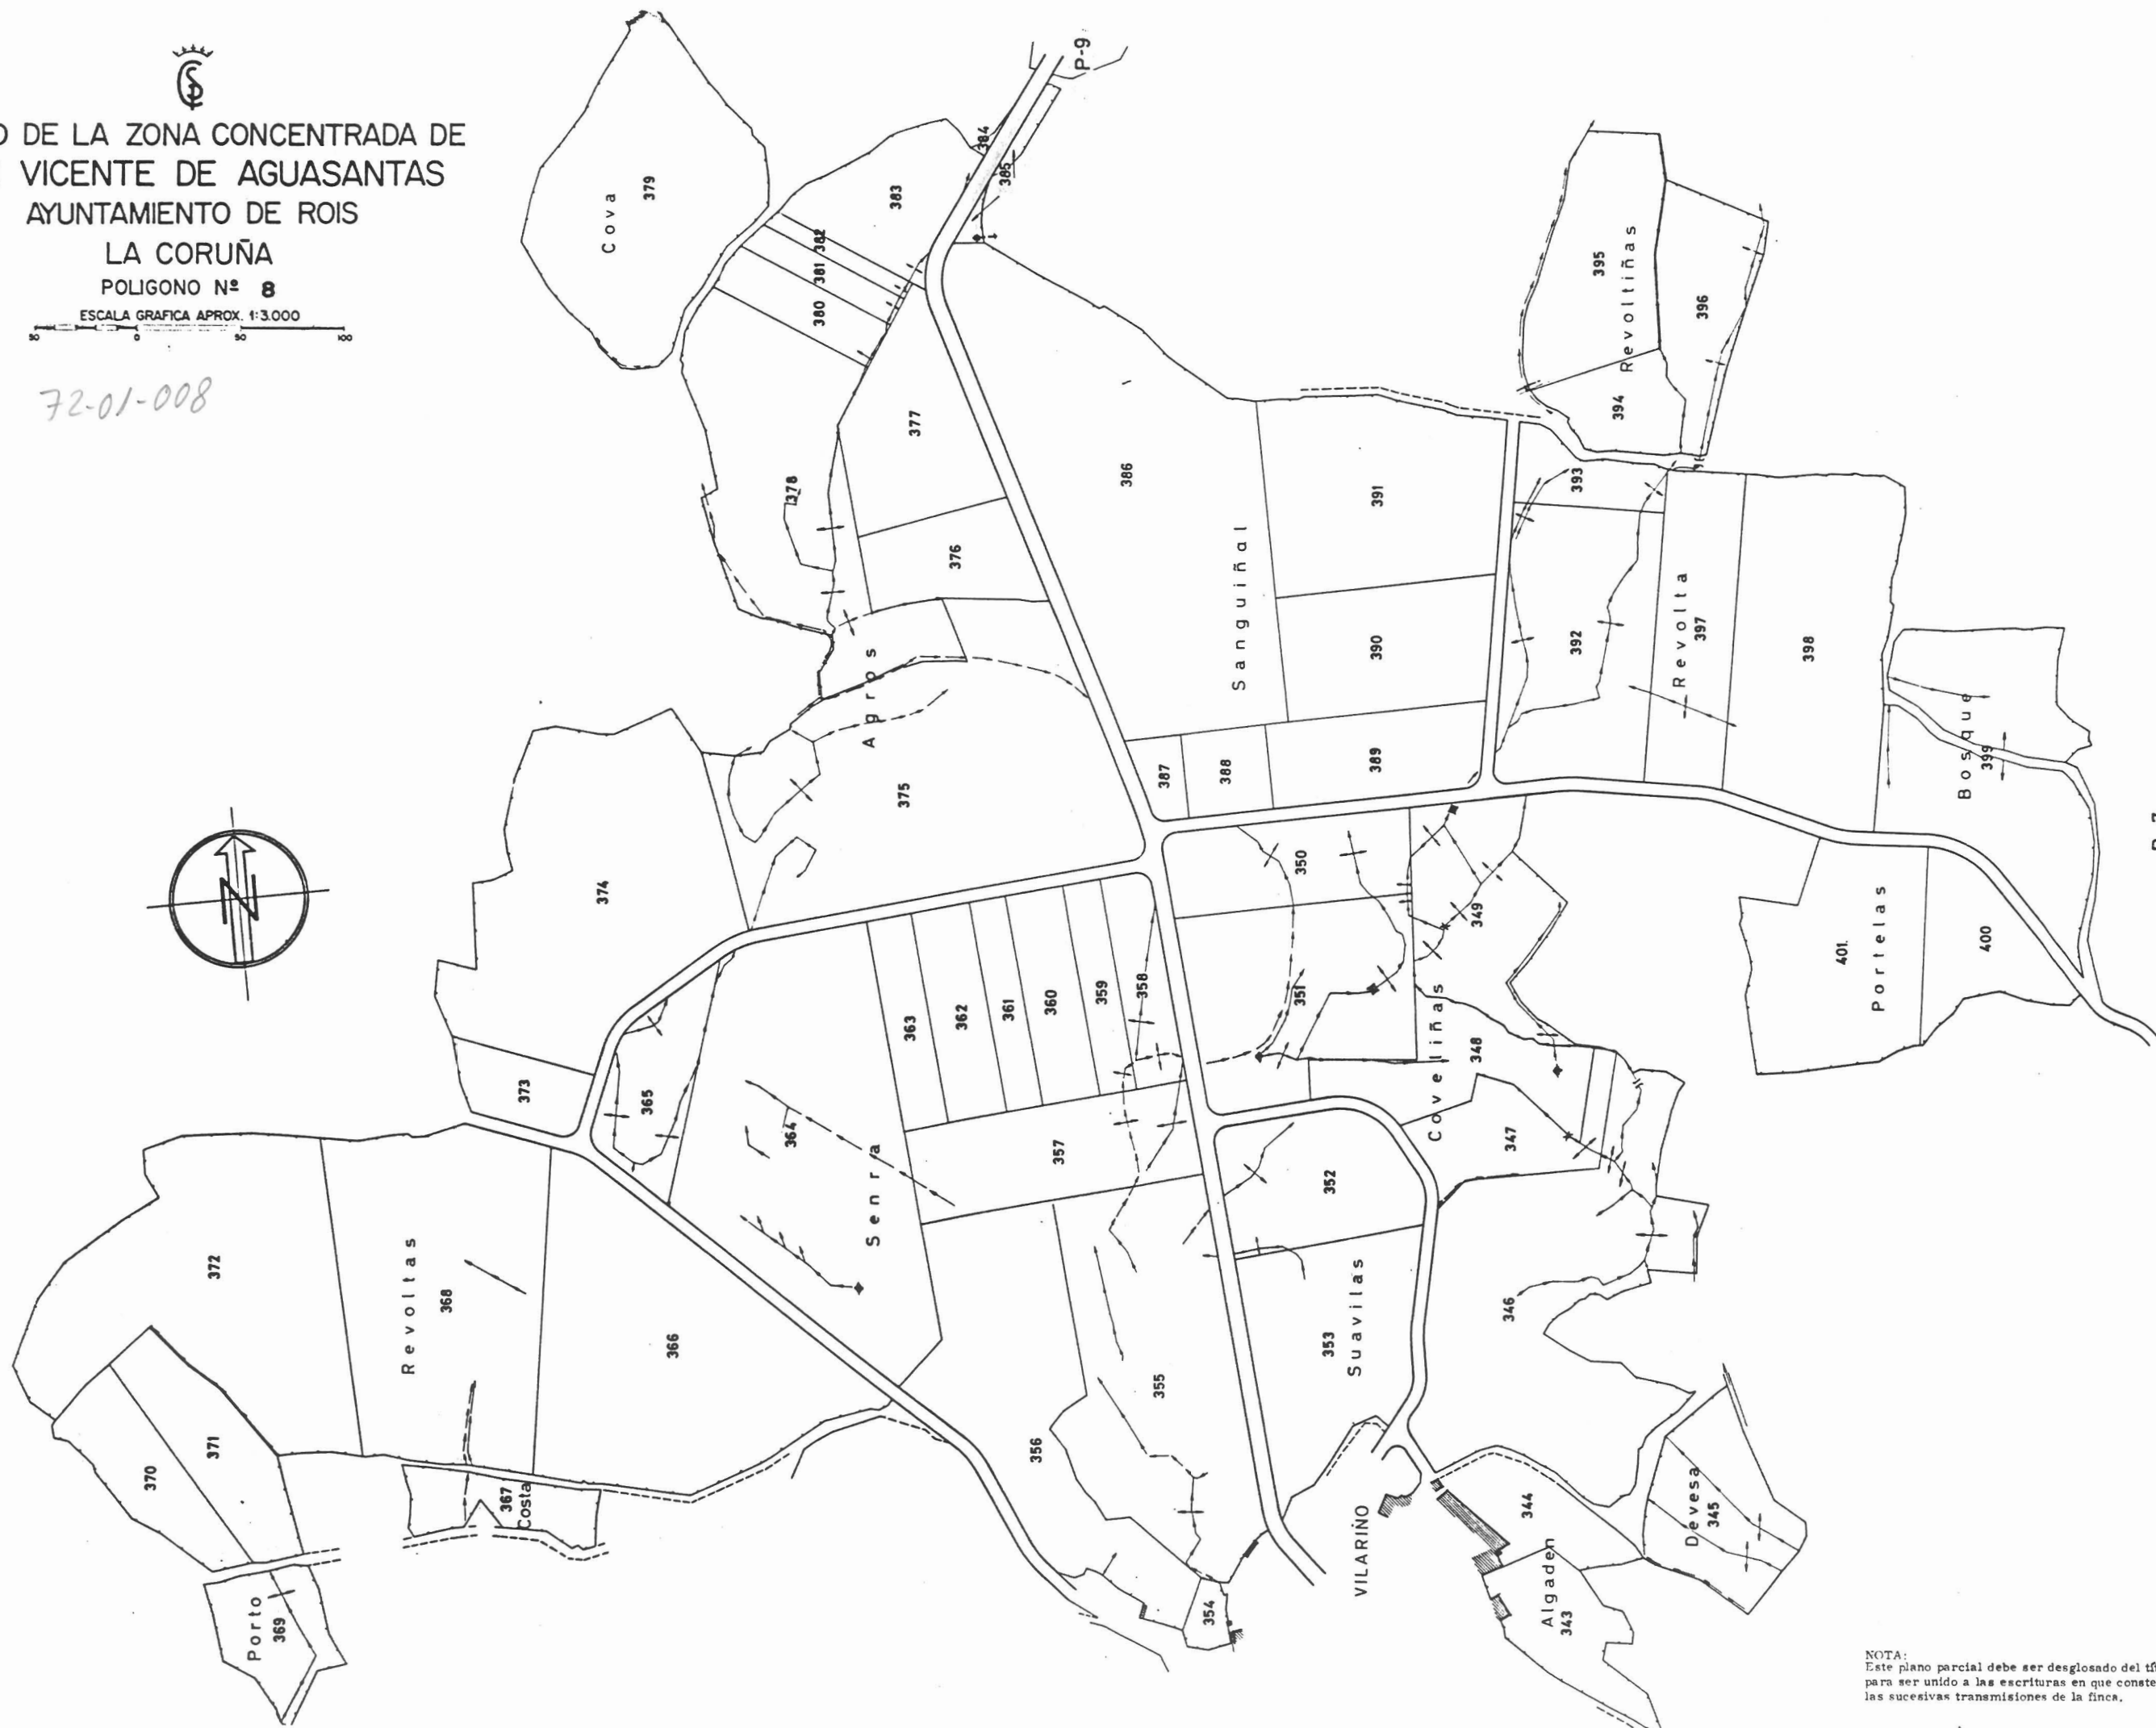


 PLANO DE LA ZONA CONCENTRADA DE
 SAN VICENTE DE AGUASANTAS
 AYUNTAMIENTO DE ROIS
 LA CORUÑA

POLIGONO Nº 8
 ESCALA GRAFICA APROX. 1:3.000

72-01-008

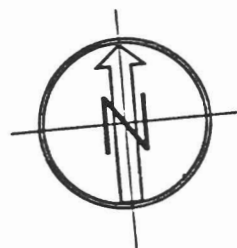

P-7

NOTA:
 Este plano parcial debe ser desglosado del título
 para ser unido a las escrituras en que consten -
 las sucesivas transmisiones de la finca.