




PLANO DE LA ZONA CONCENTRADA DE
SAN VICENTE DE AGUASANTAS
AYUNTAMIENTO DE ROIS

LA CORUÑA
POLIGONO Nº 9.

ESCALA GRAFICA APROX. 1:3.000

72-01-009

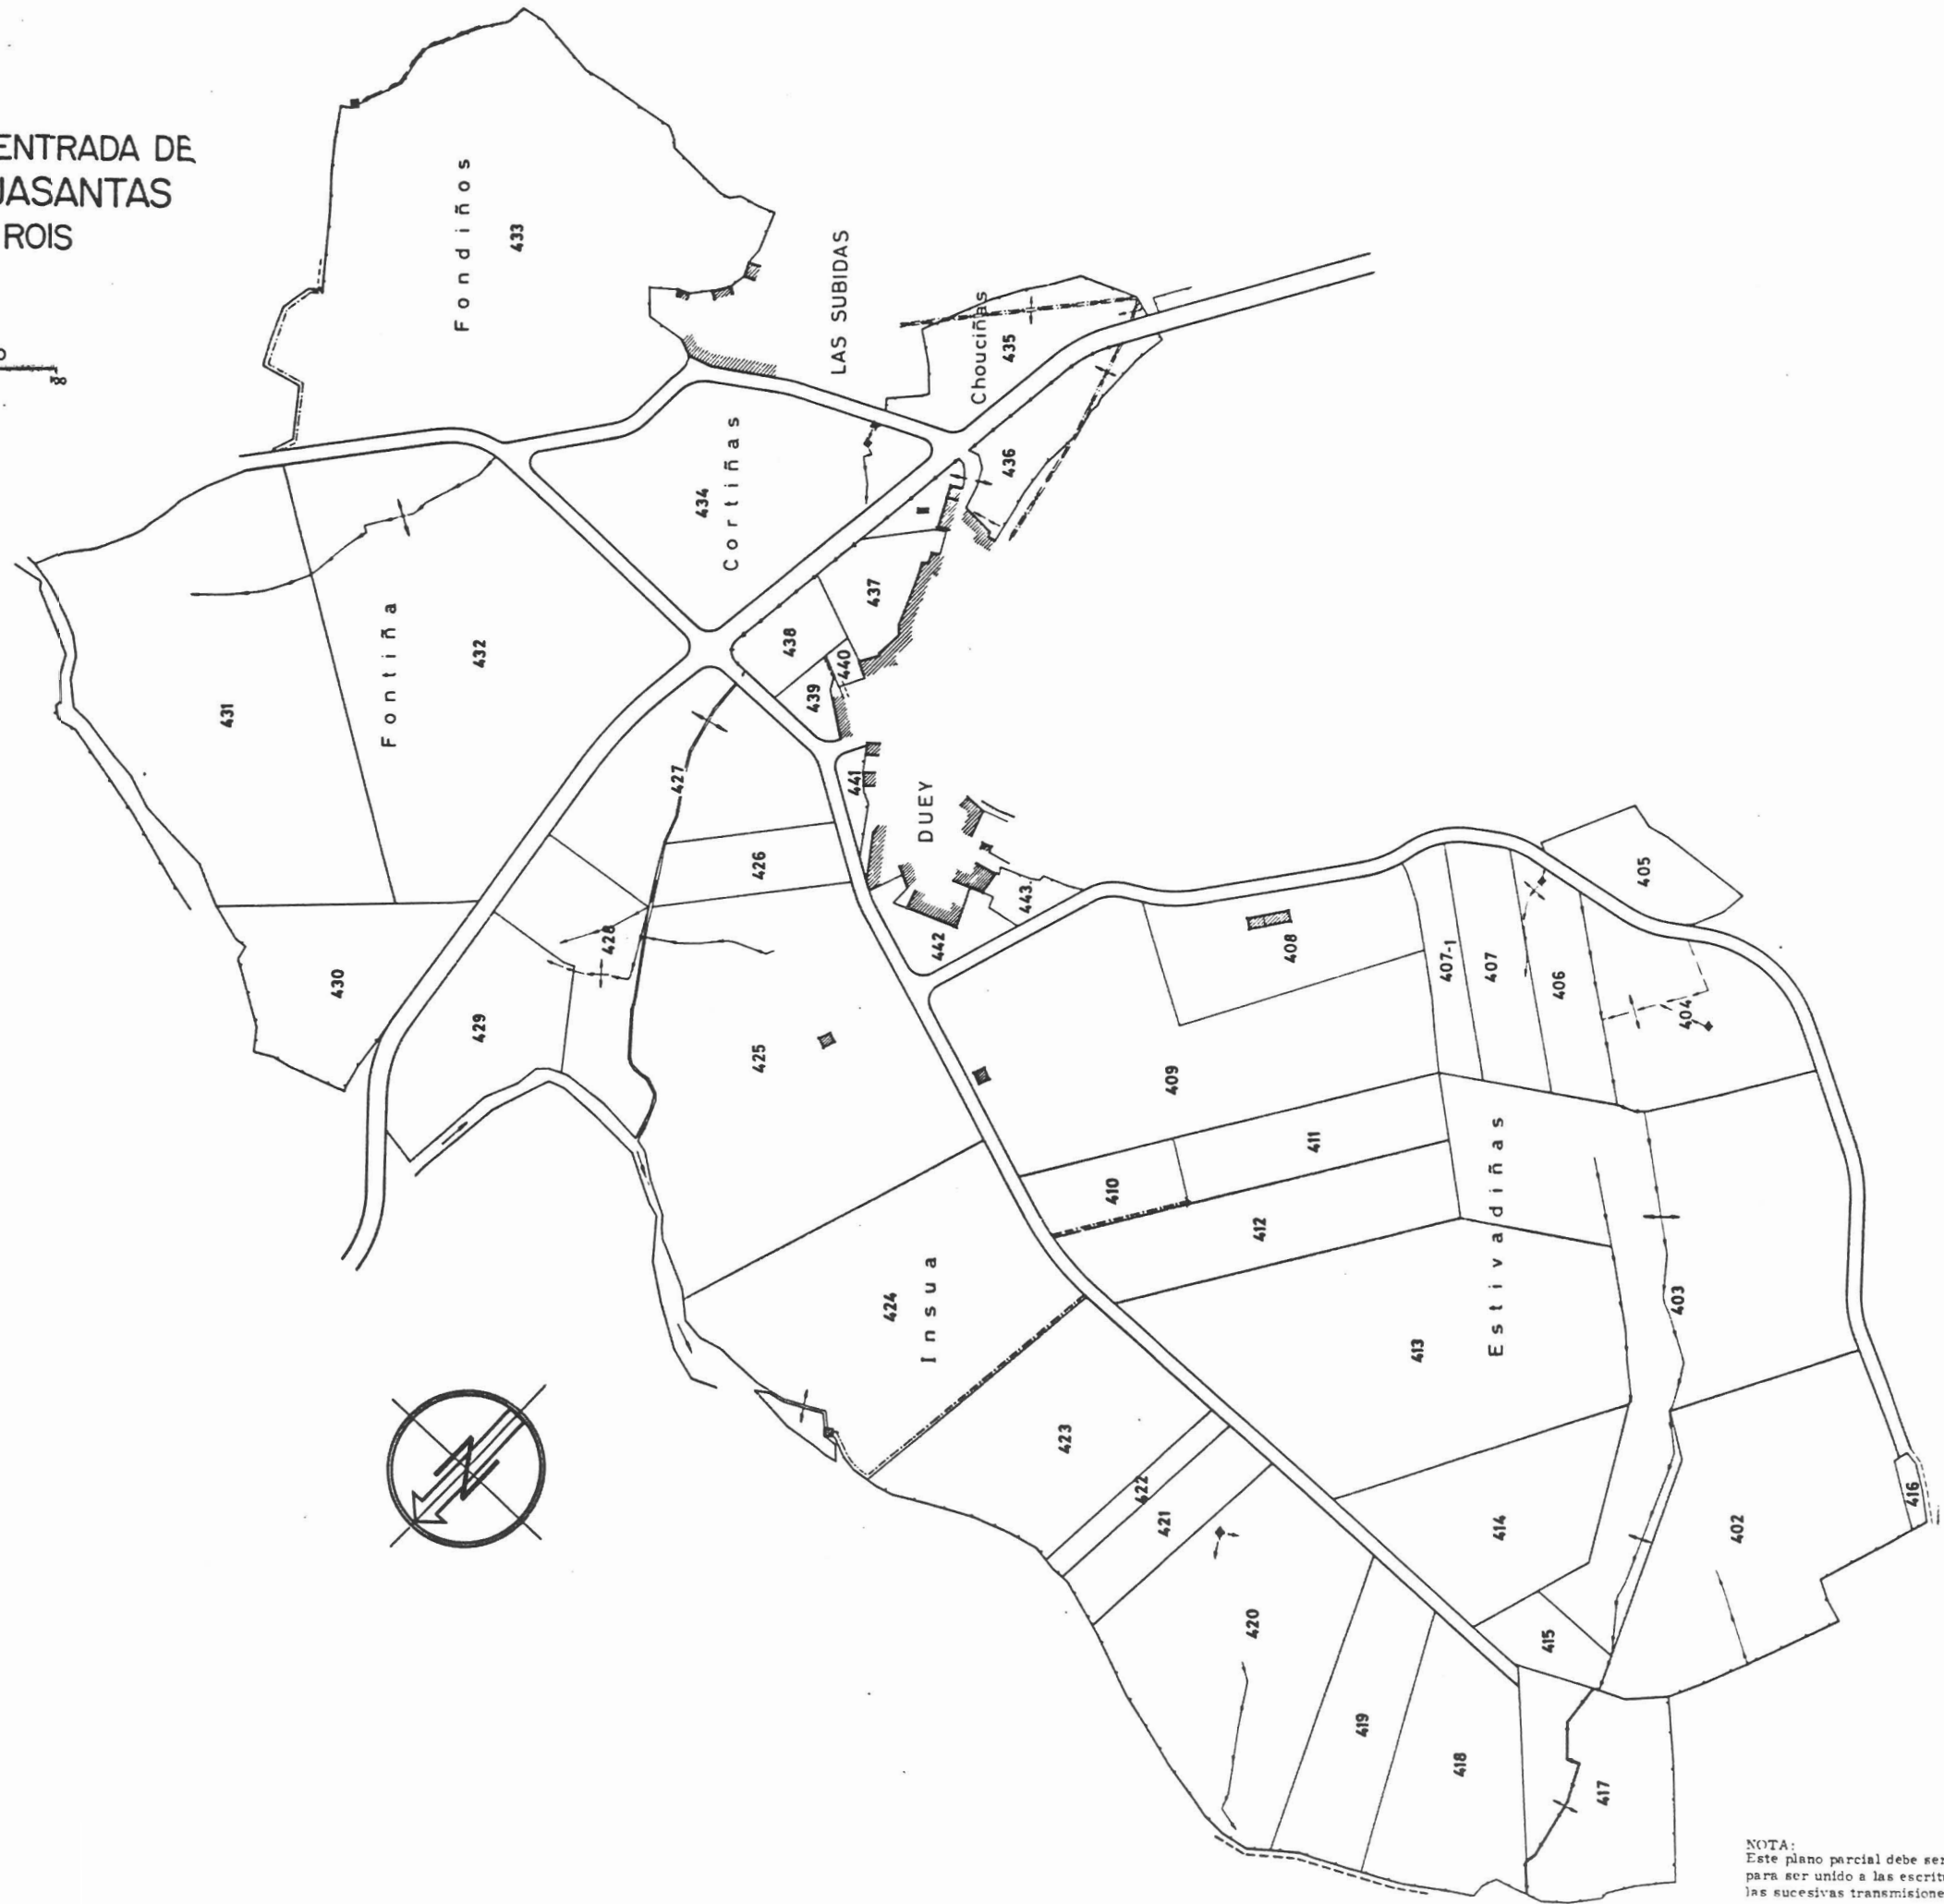

NOTA:
Este plano parcial debe ser desglosado del título
para ser unido a las escrituras en que consten -
las sucesivas transmisiones de la finca.