


PLANO DE LA ZONA CONCENTRADA DE
SAN JUAN DE BUJAN
TERMINO MUNICIPAL DE ROIS
LA CORUÑA
POLIGONO Nº 2

ESCALA GRAFICA APROX. 1:6.000


72-02-002

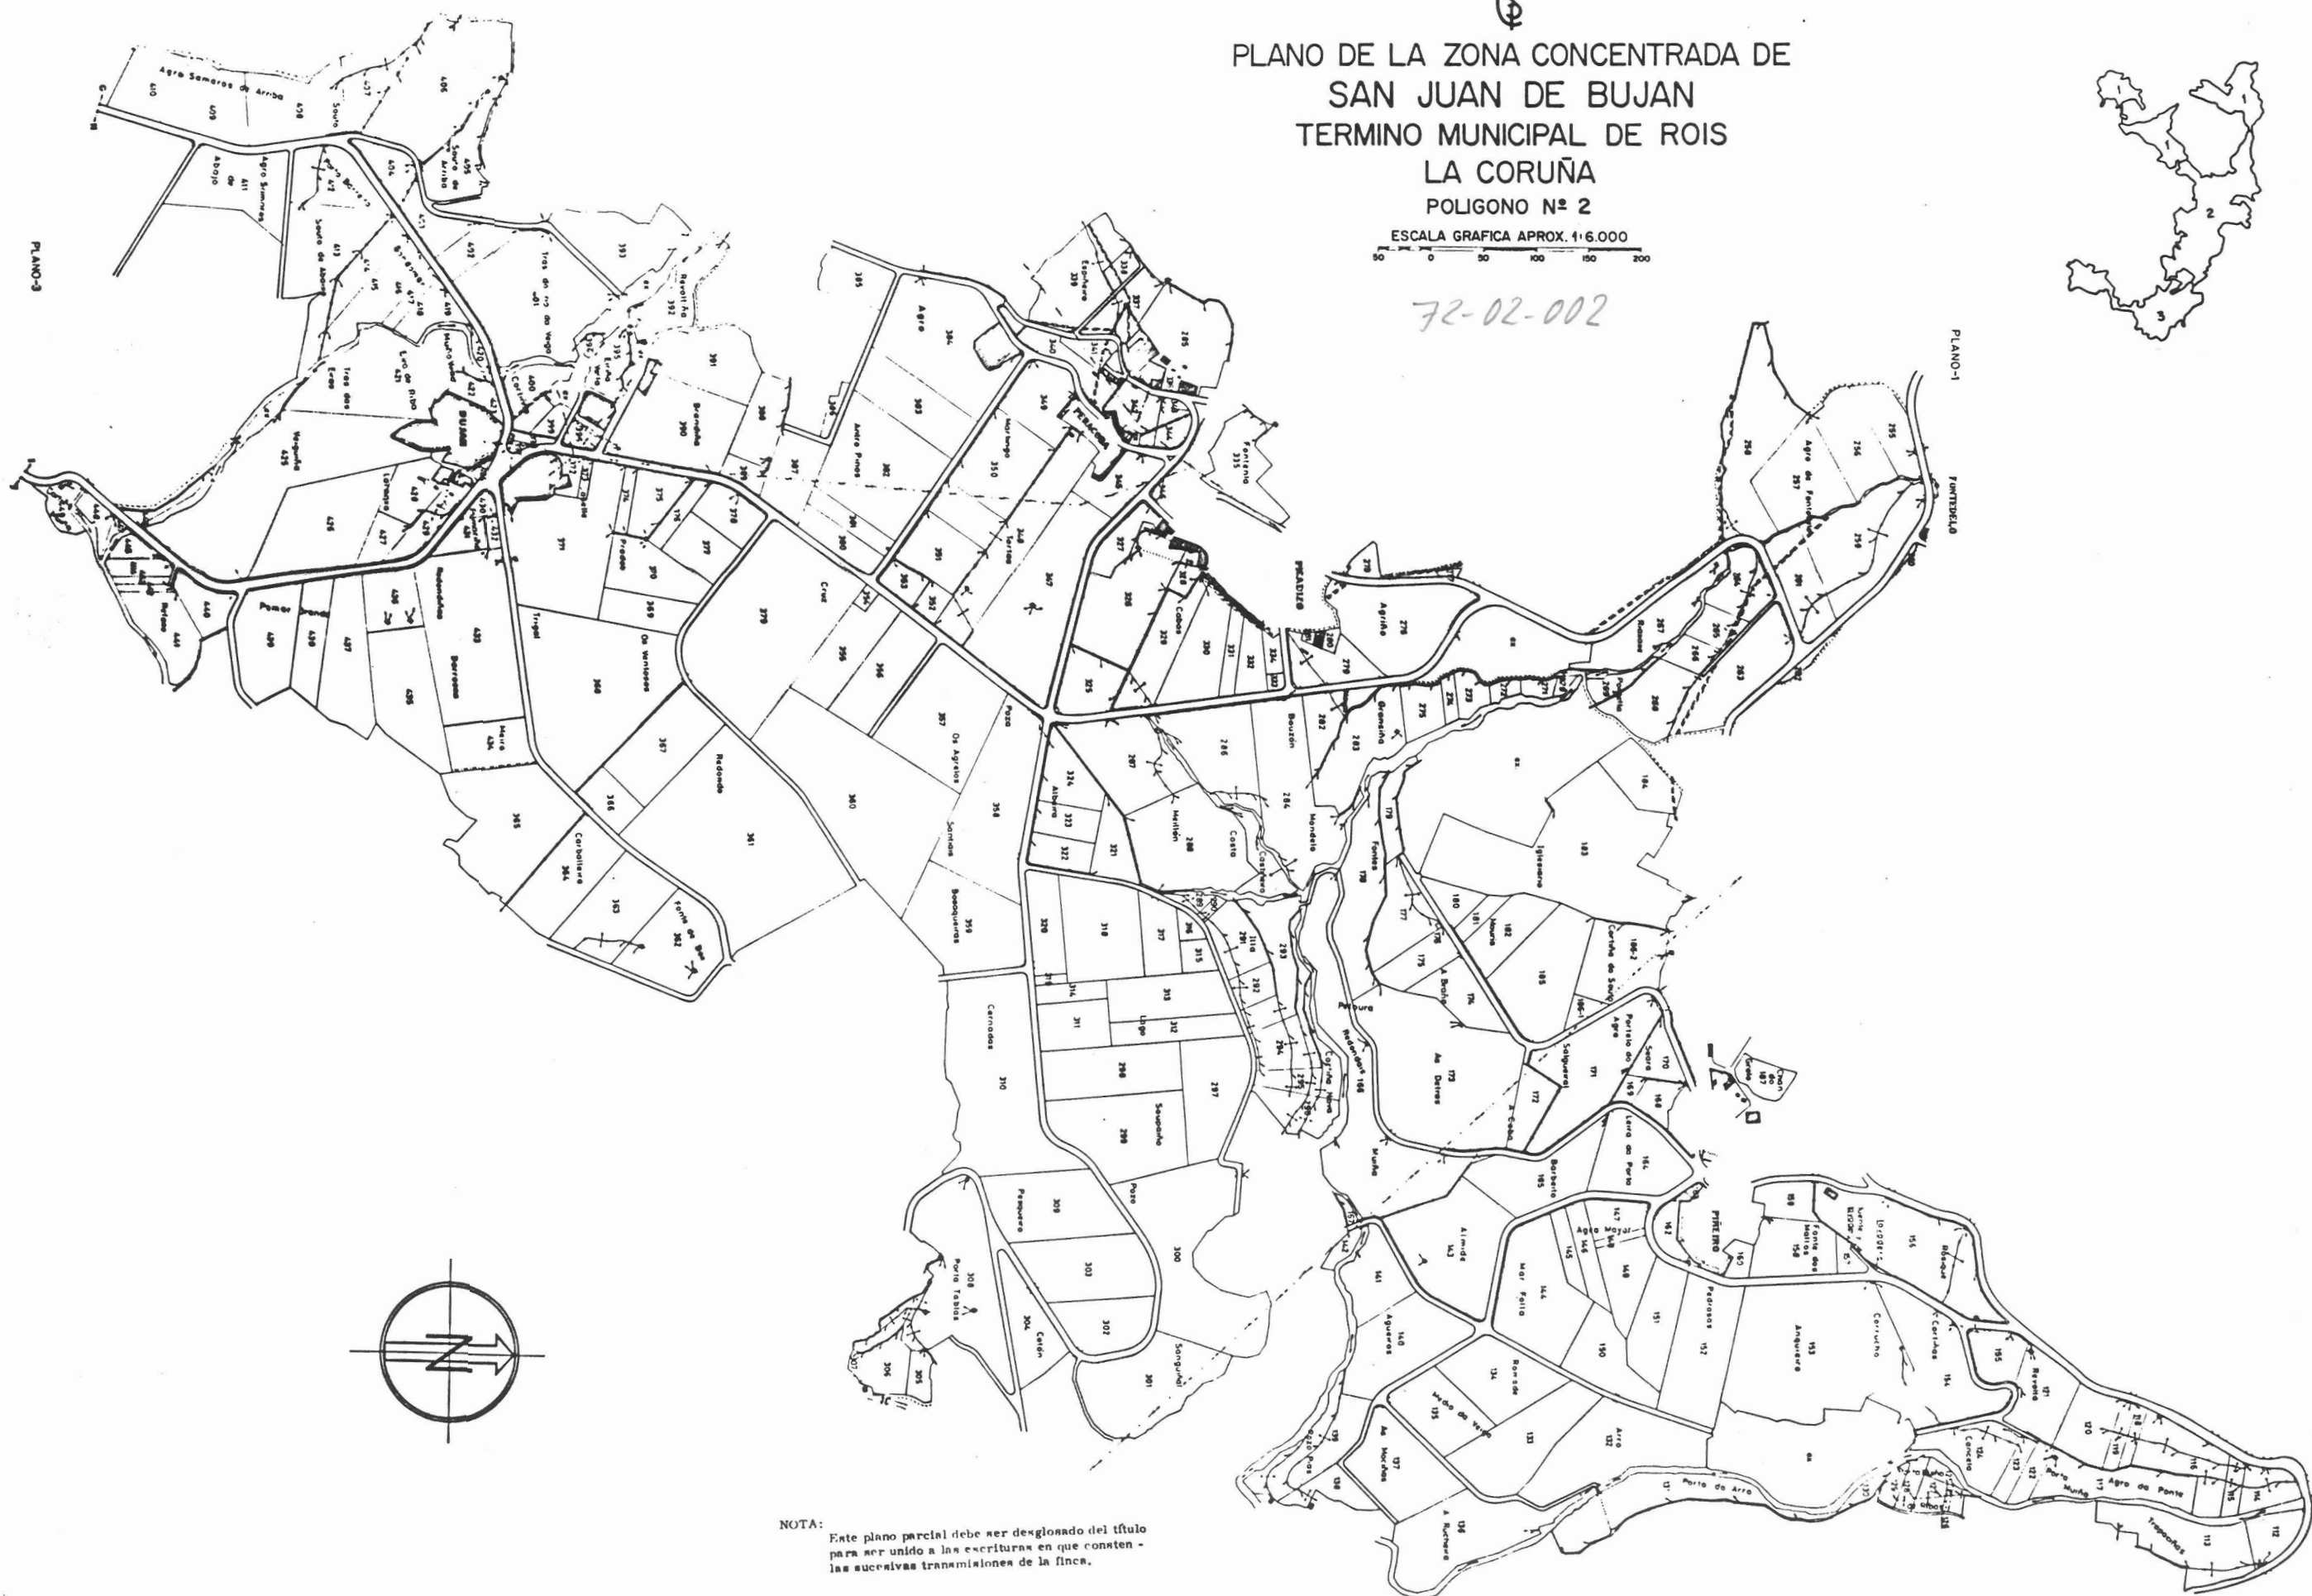

NOTA:
 Este plano parcial debe ser desglosado del título
 para ser unido a las escrituras en que consten -
 las sucesivas transmisiones de la finca.