




PLANO DE LA ZONA CONCENTRADA DE
SANTO TOMAS DE SORRIBAS
TERMINO MUNICIPAL DE ROIS
LA CORUÑA


POLIGONO Nº 2

ESCALA GRAFICA APROX. 1:3.000

 

~~72-11-002~~

72-11-002

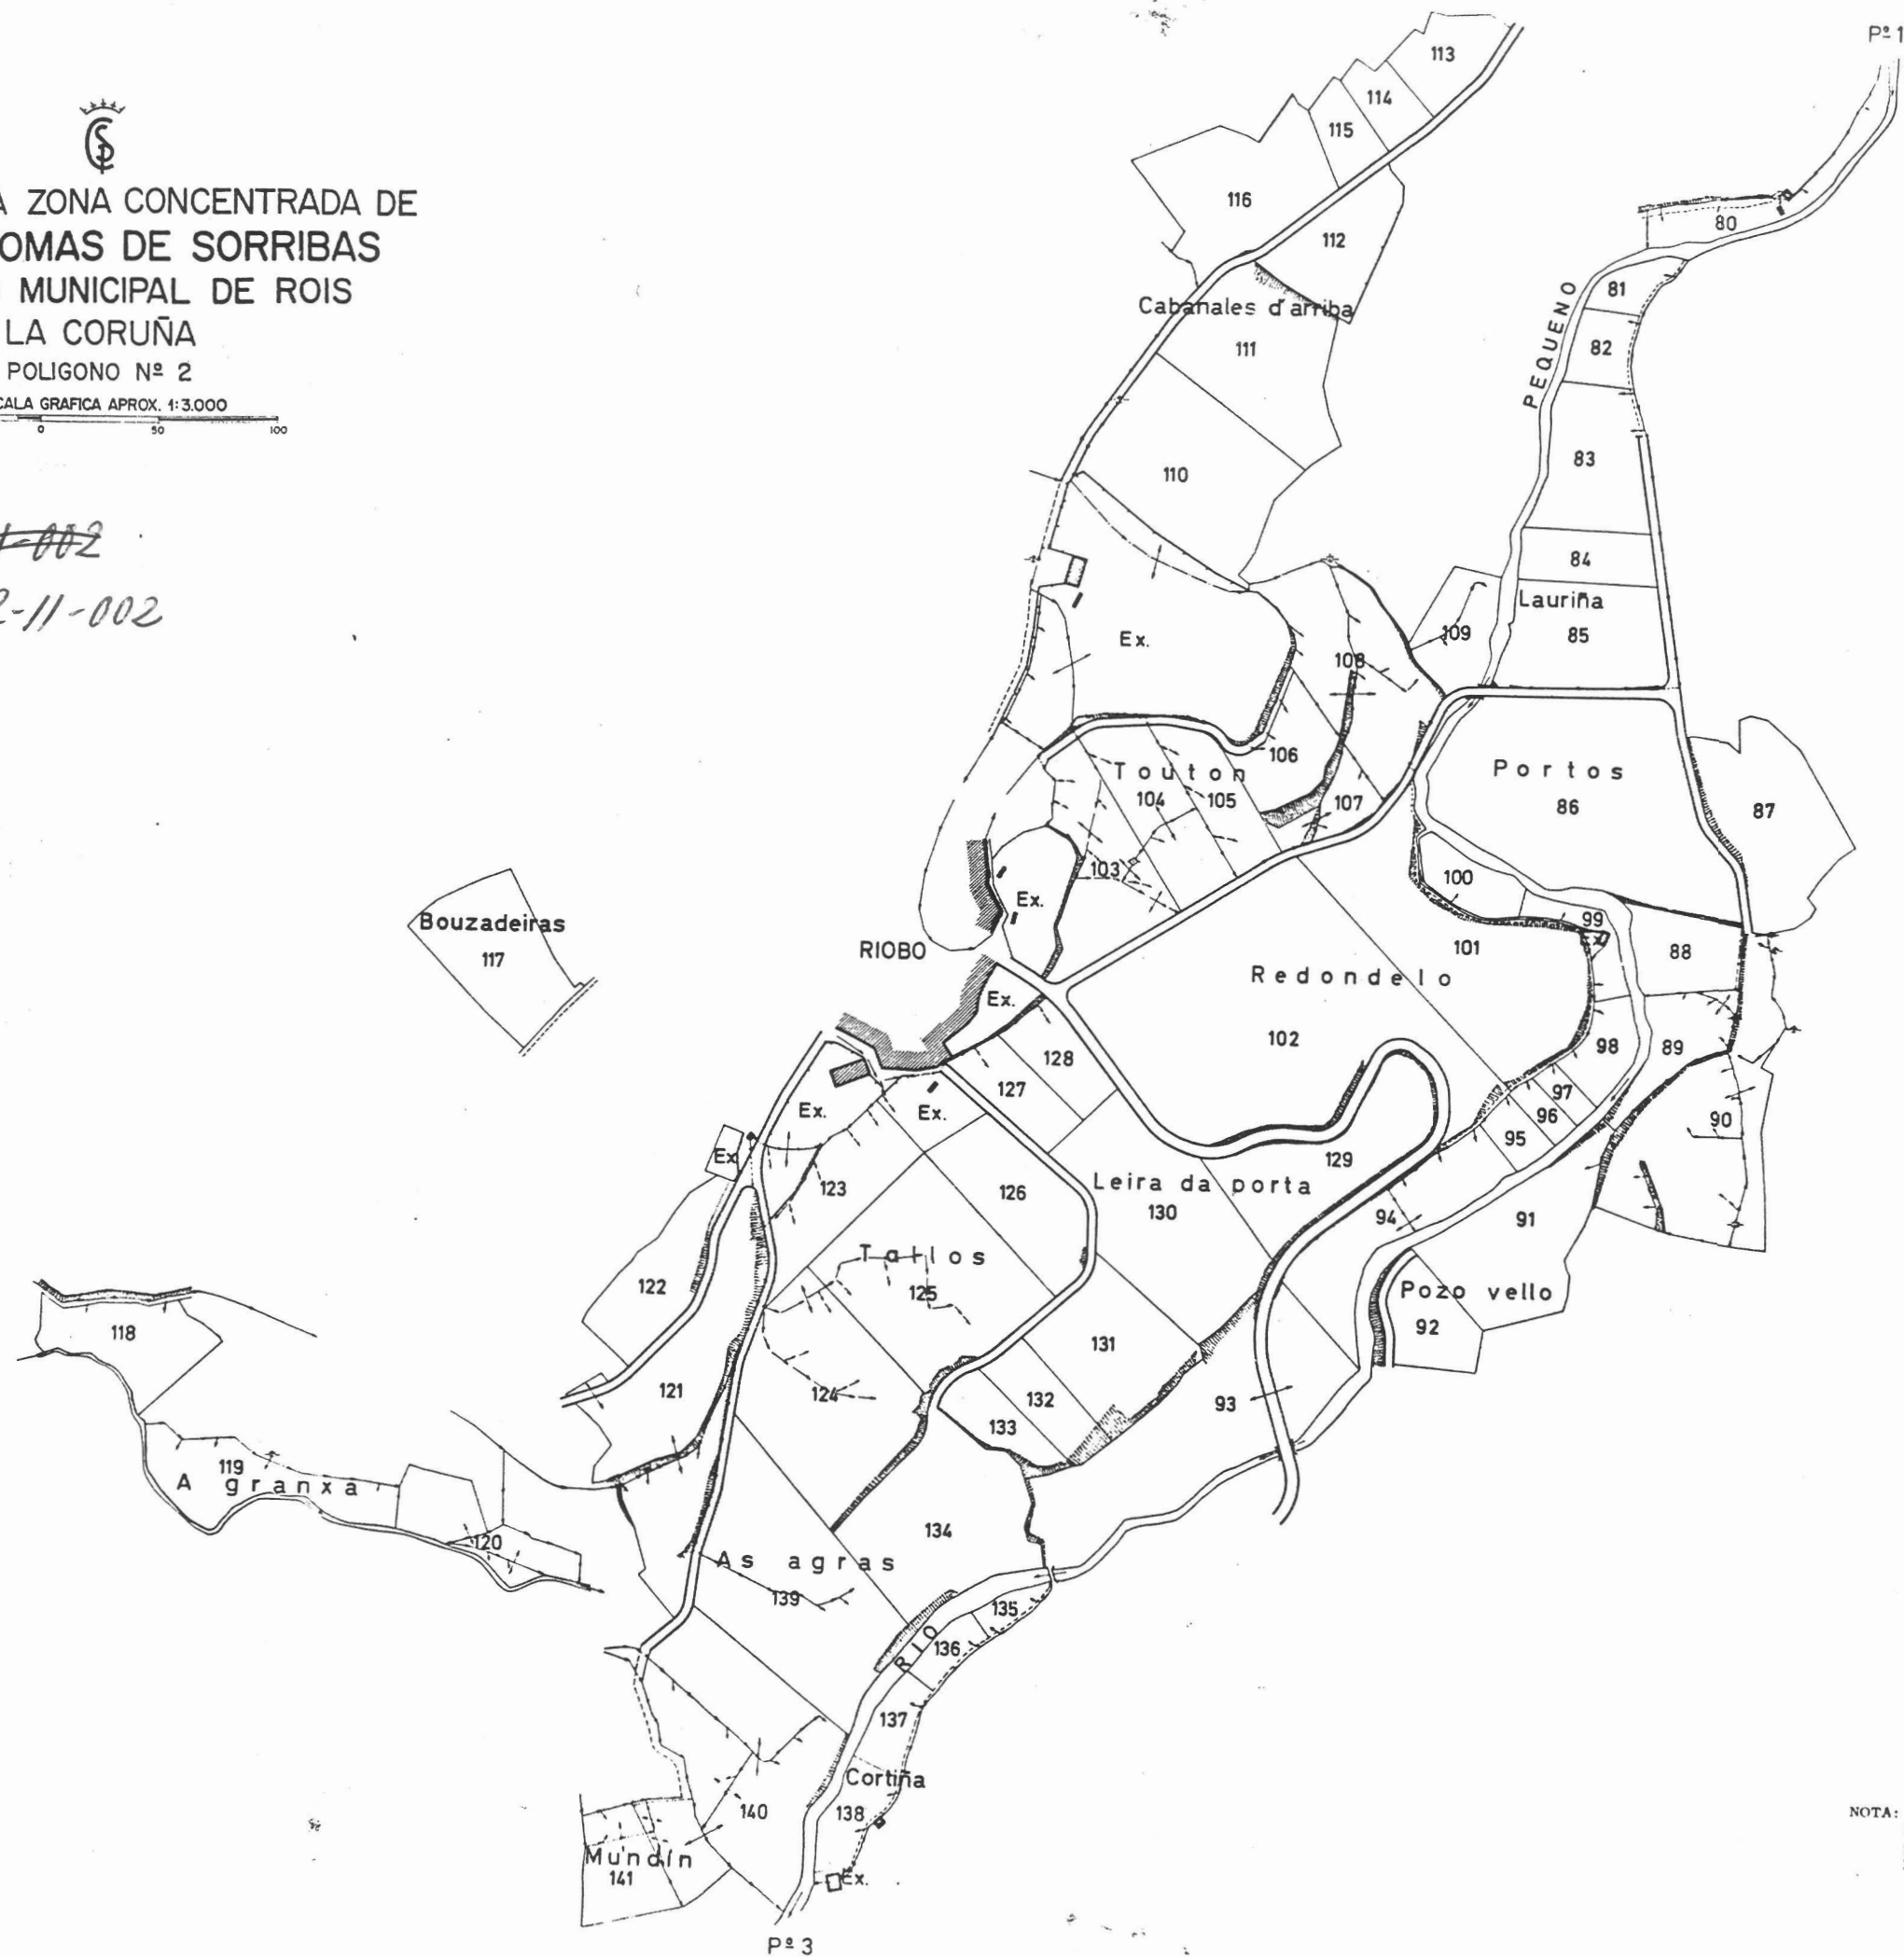

NOTA:
Este plano parcial debe ser desglosado del título
para ser unido a las escrituras en que consten -
las sucesivas transmisiones de la finca.