




PLANO DE LA ZONA CONCENTRADA DE
SANTO TOMAS DE SORRIBAS
TERMINO MUNICIPAL DE ROIS
LA CORUÑA



POLIGONO Nº 5

ESCALA GRAFICA APROX. 1:3.000

 

~~73-11-005~~

72-11-005

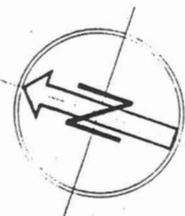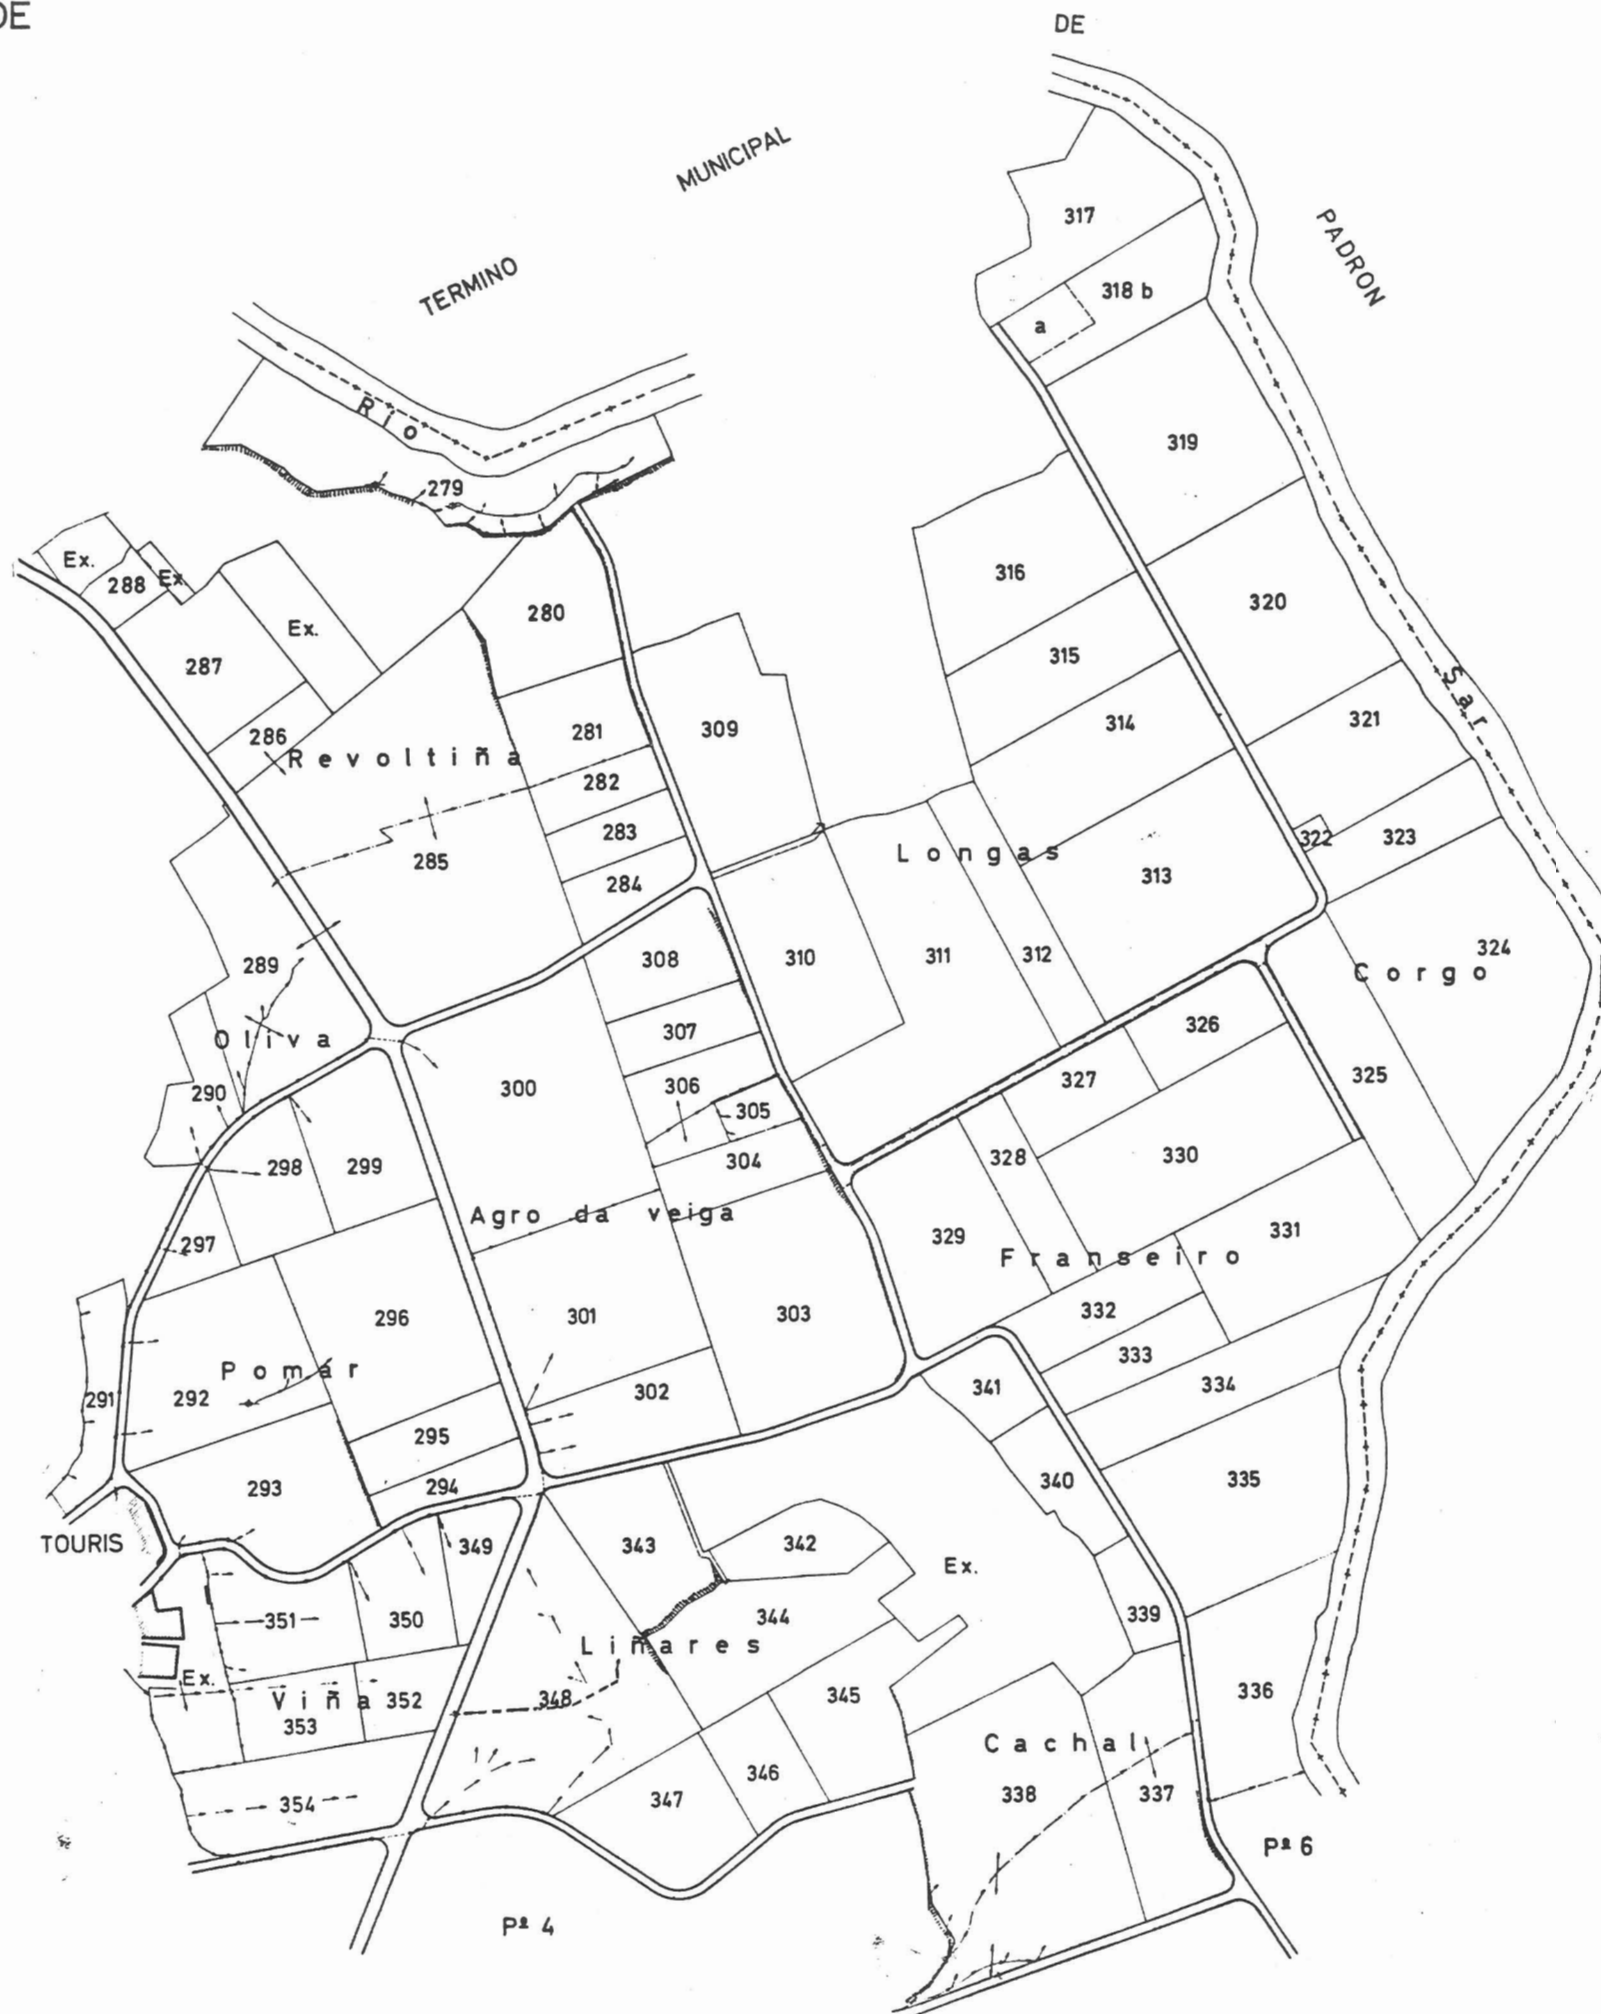

NOTA:
Este plano parcial debe ser desglosado del título
para ser unido a las escrituras en que consten -
las sucesivas transmisiones de la finca.