


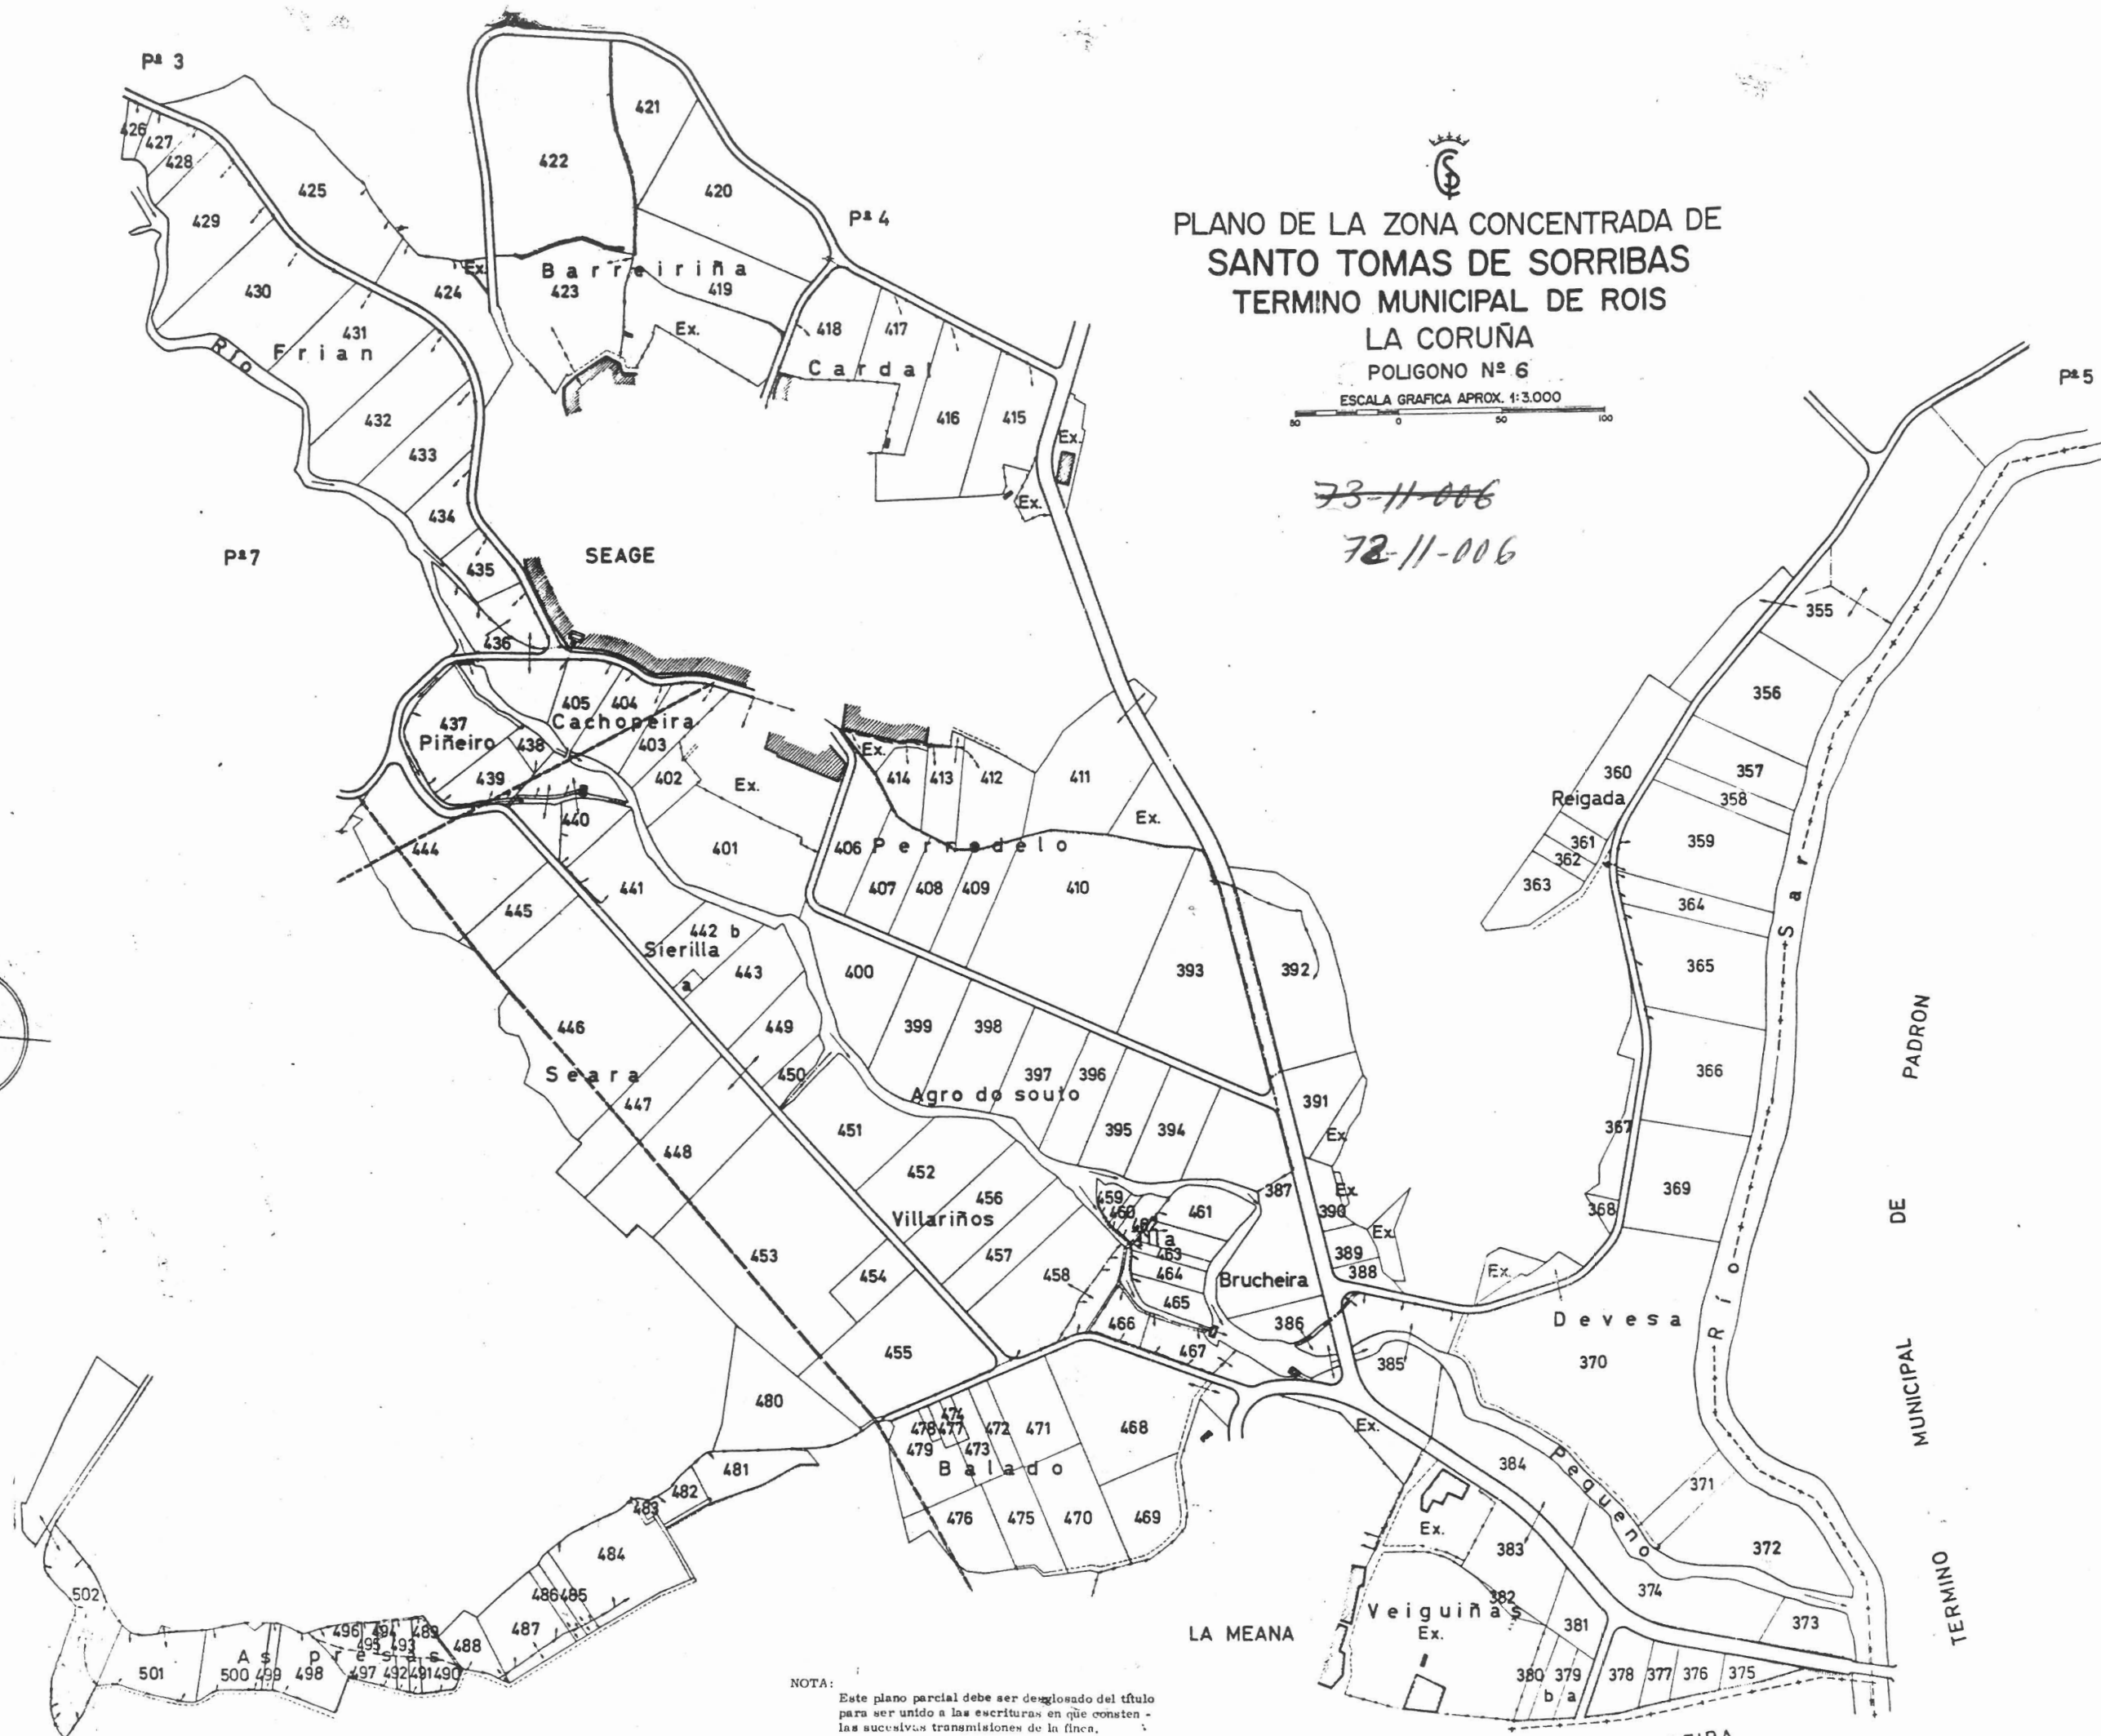

PLANO DE LA ZONA CONCENTRADA DE
SANTO TOMAS DE SORRIBAS
TERMINO MUNICIPAL DE ROIS

LA CORUÑA

POLIGONO N^o 6

ESCALA GRAFICA APROX. 1:3.000

73-11-006
72-11-006

NOTA:
Este plano parcial debe ser desglosado del título
para ser unido a las escrituras en que consten
las sucesivas transmisiones de la finca.

Parroquia de SEIRA